Darstellungen für die Ebene 157,0 m ü. NHN

Stadt Wuppertal

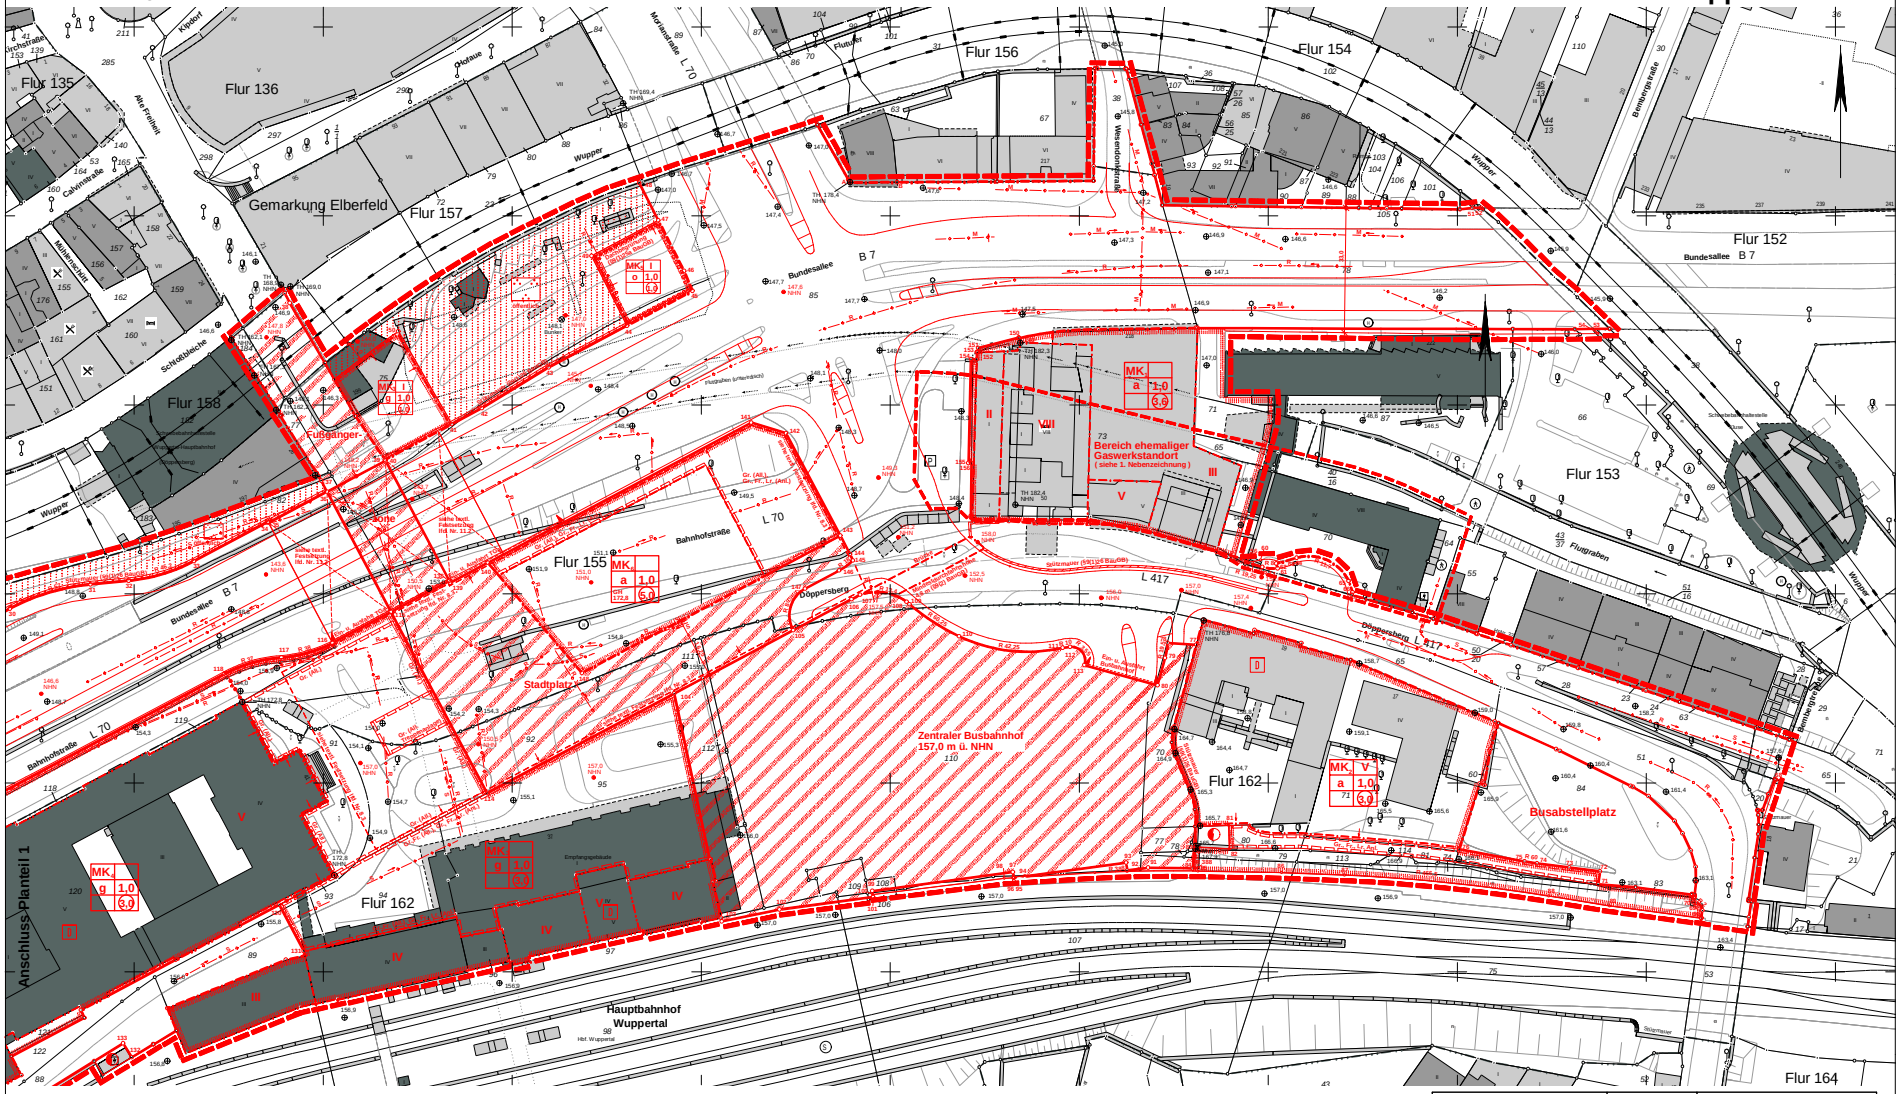
Flur 135
Flur 136
Gemarkung Elberfeld
Flur 157
Flur 156
Flur 154
Flur 152
Flur 153
Flur 158
Flur 155
Flur 162
Flur 164
Bundesallee B 7
Bahnhofstraße
L 70
L 417
Döppersberg
Wuppertalstraße
Wuppertalbahn
Wuppertal
Fußgänger-
Bereich ehemaliger Gaswerkstandort (siehe 1. Nebenzeichnung)
Zentraler Busbahnhof 157,0 m ü. NHN
Busabstellplatz
Stadtplatz
Hauptbahnhof Wuppertal
Anschluss-Planteil 1
Flutgraben
Schrödtbleiche
Mühlenstraße
Cahnmerstraße
Alte Freiheit
Kiebitzstraße
Moltkestraße
Wiesenstraße
Bruchstraße
Schloßbleichstraße
Schloßbleichstraße
Skalitzerstraße
Flurstraße
Oberbahn
Gr. (Ab.) Gas PE, Ltg. (Ab.)
Gr. (Ab.) Gas PE, Ltg. (Ab.)
Gr. (Ab.) Gas PE, Ltg. (Ab.)