


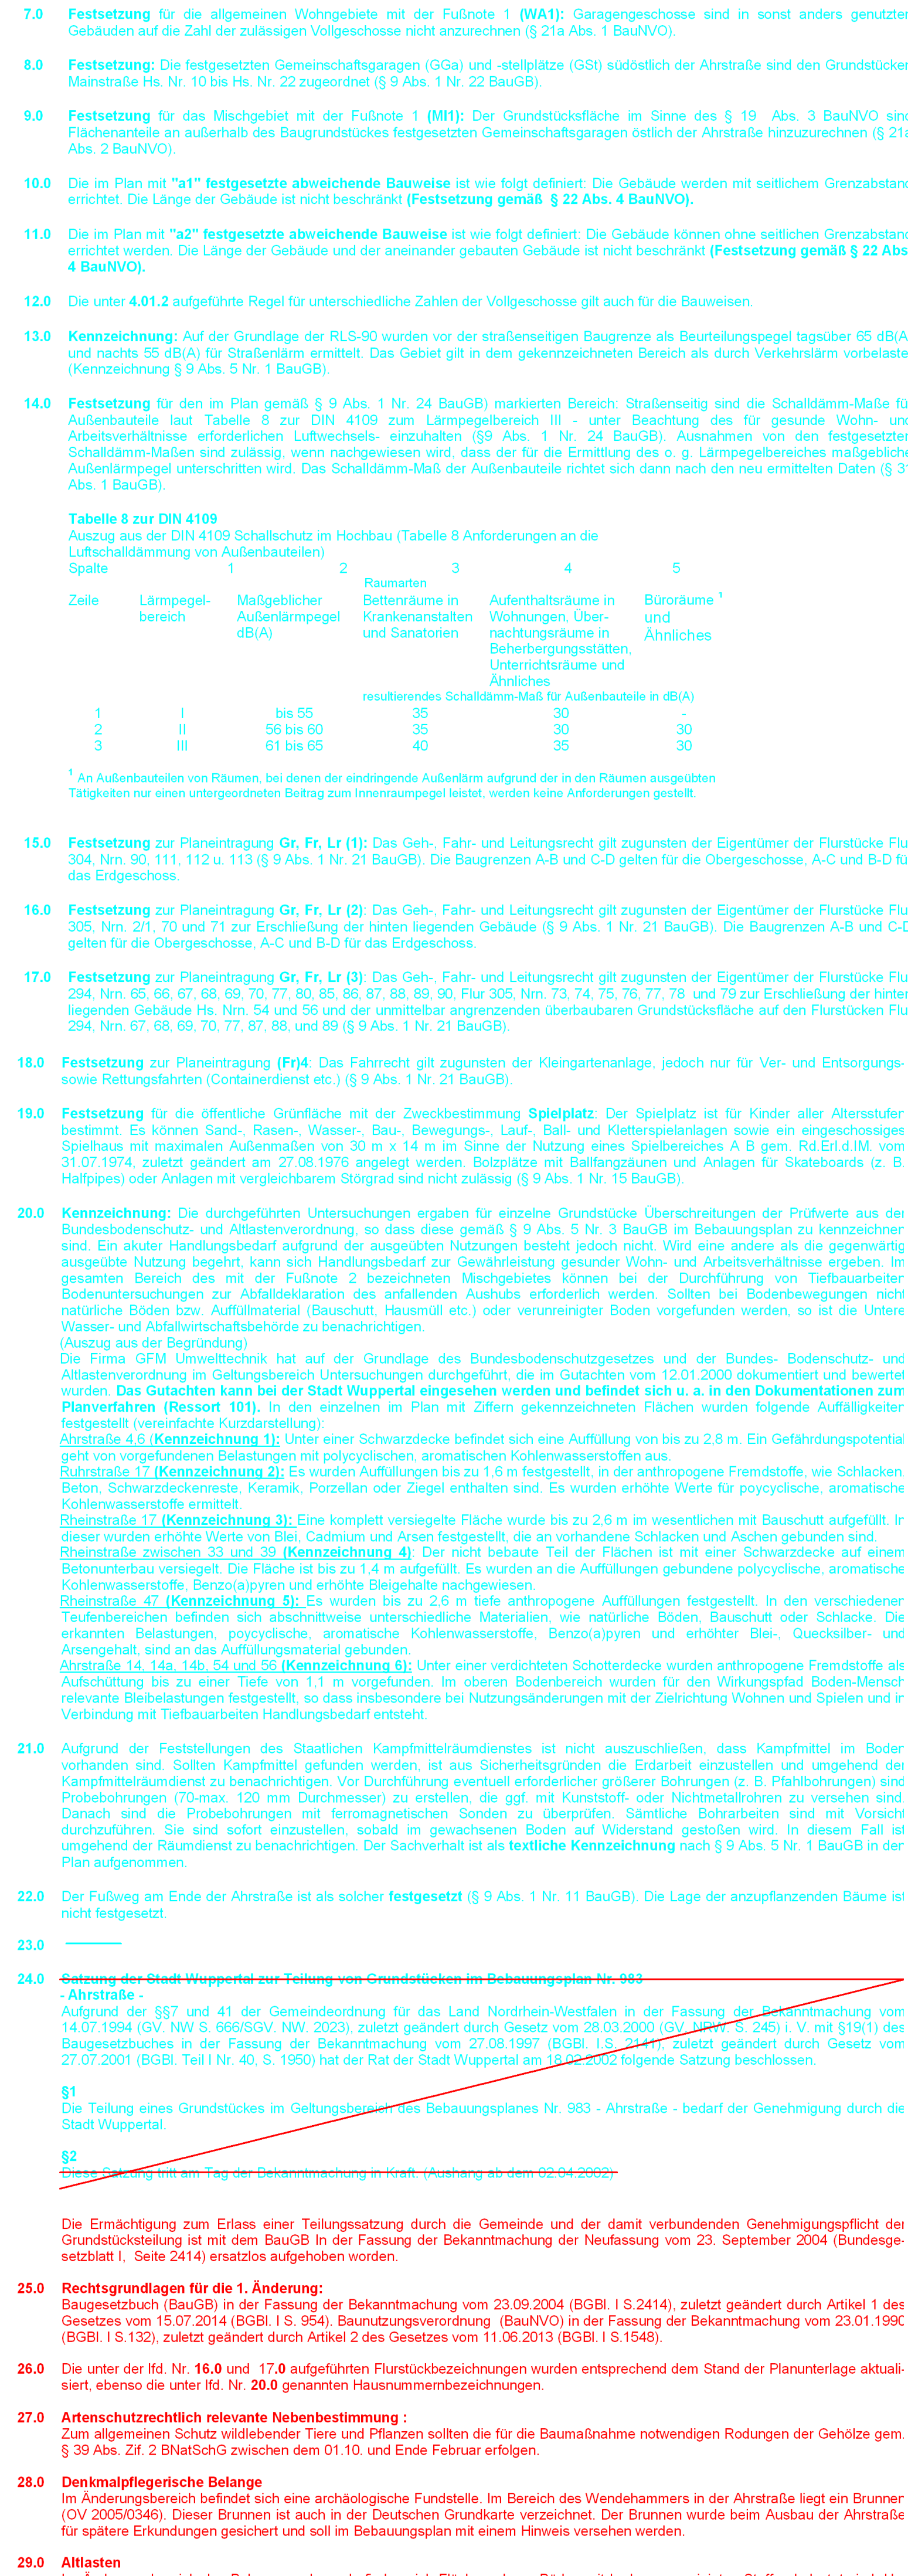

983 Planteil 1

Maßstab: 1 : 500 		Parametereinstellung: UTM Maßstabsreduktion: 0,99996 Maßstabsreduktion vor Ort: 0,99976756 Streckenreduktion: -2,3 km auf 100 m mittlerer Rechtswert: 370,190 km Erdradius: 6383 km mittlere ellip. Höhe: 250,00 m
Kartengrundlage: Liegenschaftskarte/ Stadtgrundkarte	Lage im Stadtplan: 37078	Hagenfestpunktfeld: ETRS 89 / UTM Lohenfestpunktfeld: NHN-Höhen
Ahrstraße		
Bebauungsplan 983		
Planteil 1		

Planteil 1

Die Planunterlage i. S. d. §1 PlanZV
hat den Stand vom Februar 2014


Der Oberbürgermeister
Ressort Vermessung, Katasteramt
und Geodaten
Wuppertal, den
i.A.

Ressortleiter

Offenlegungsbeschluss

983

Planteil 1

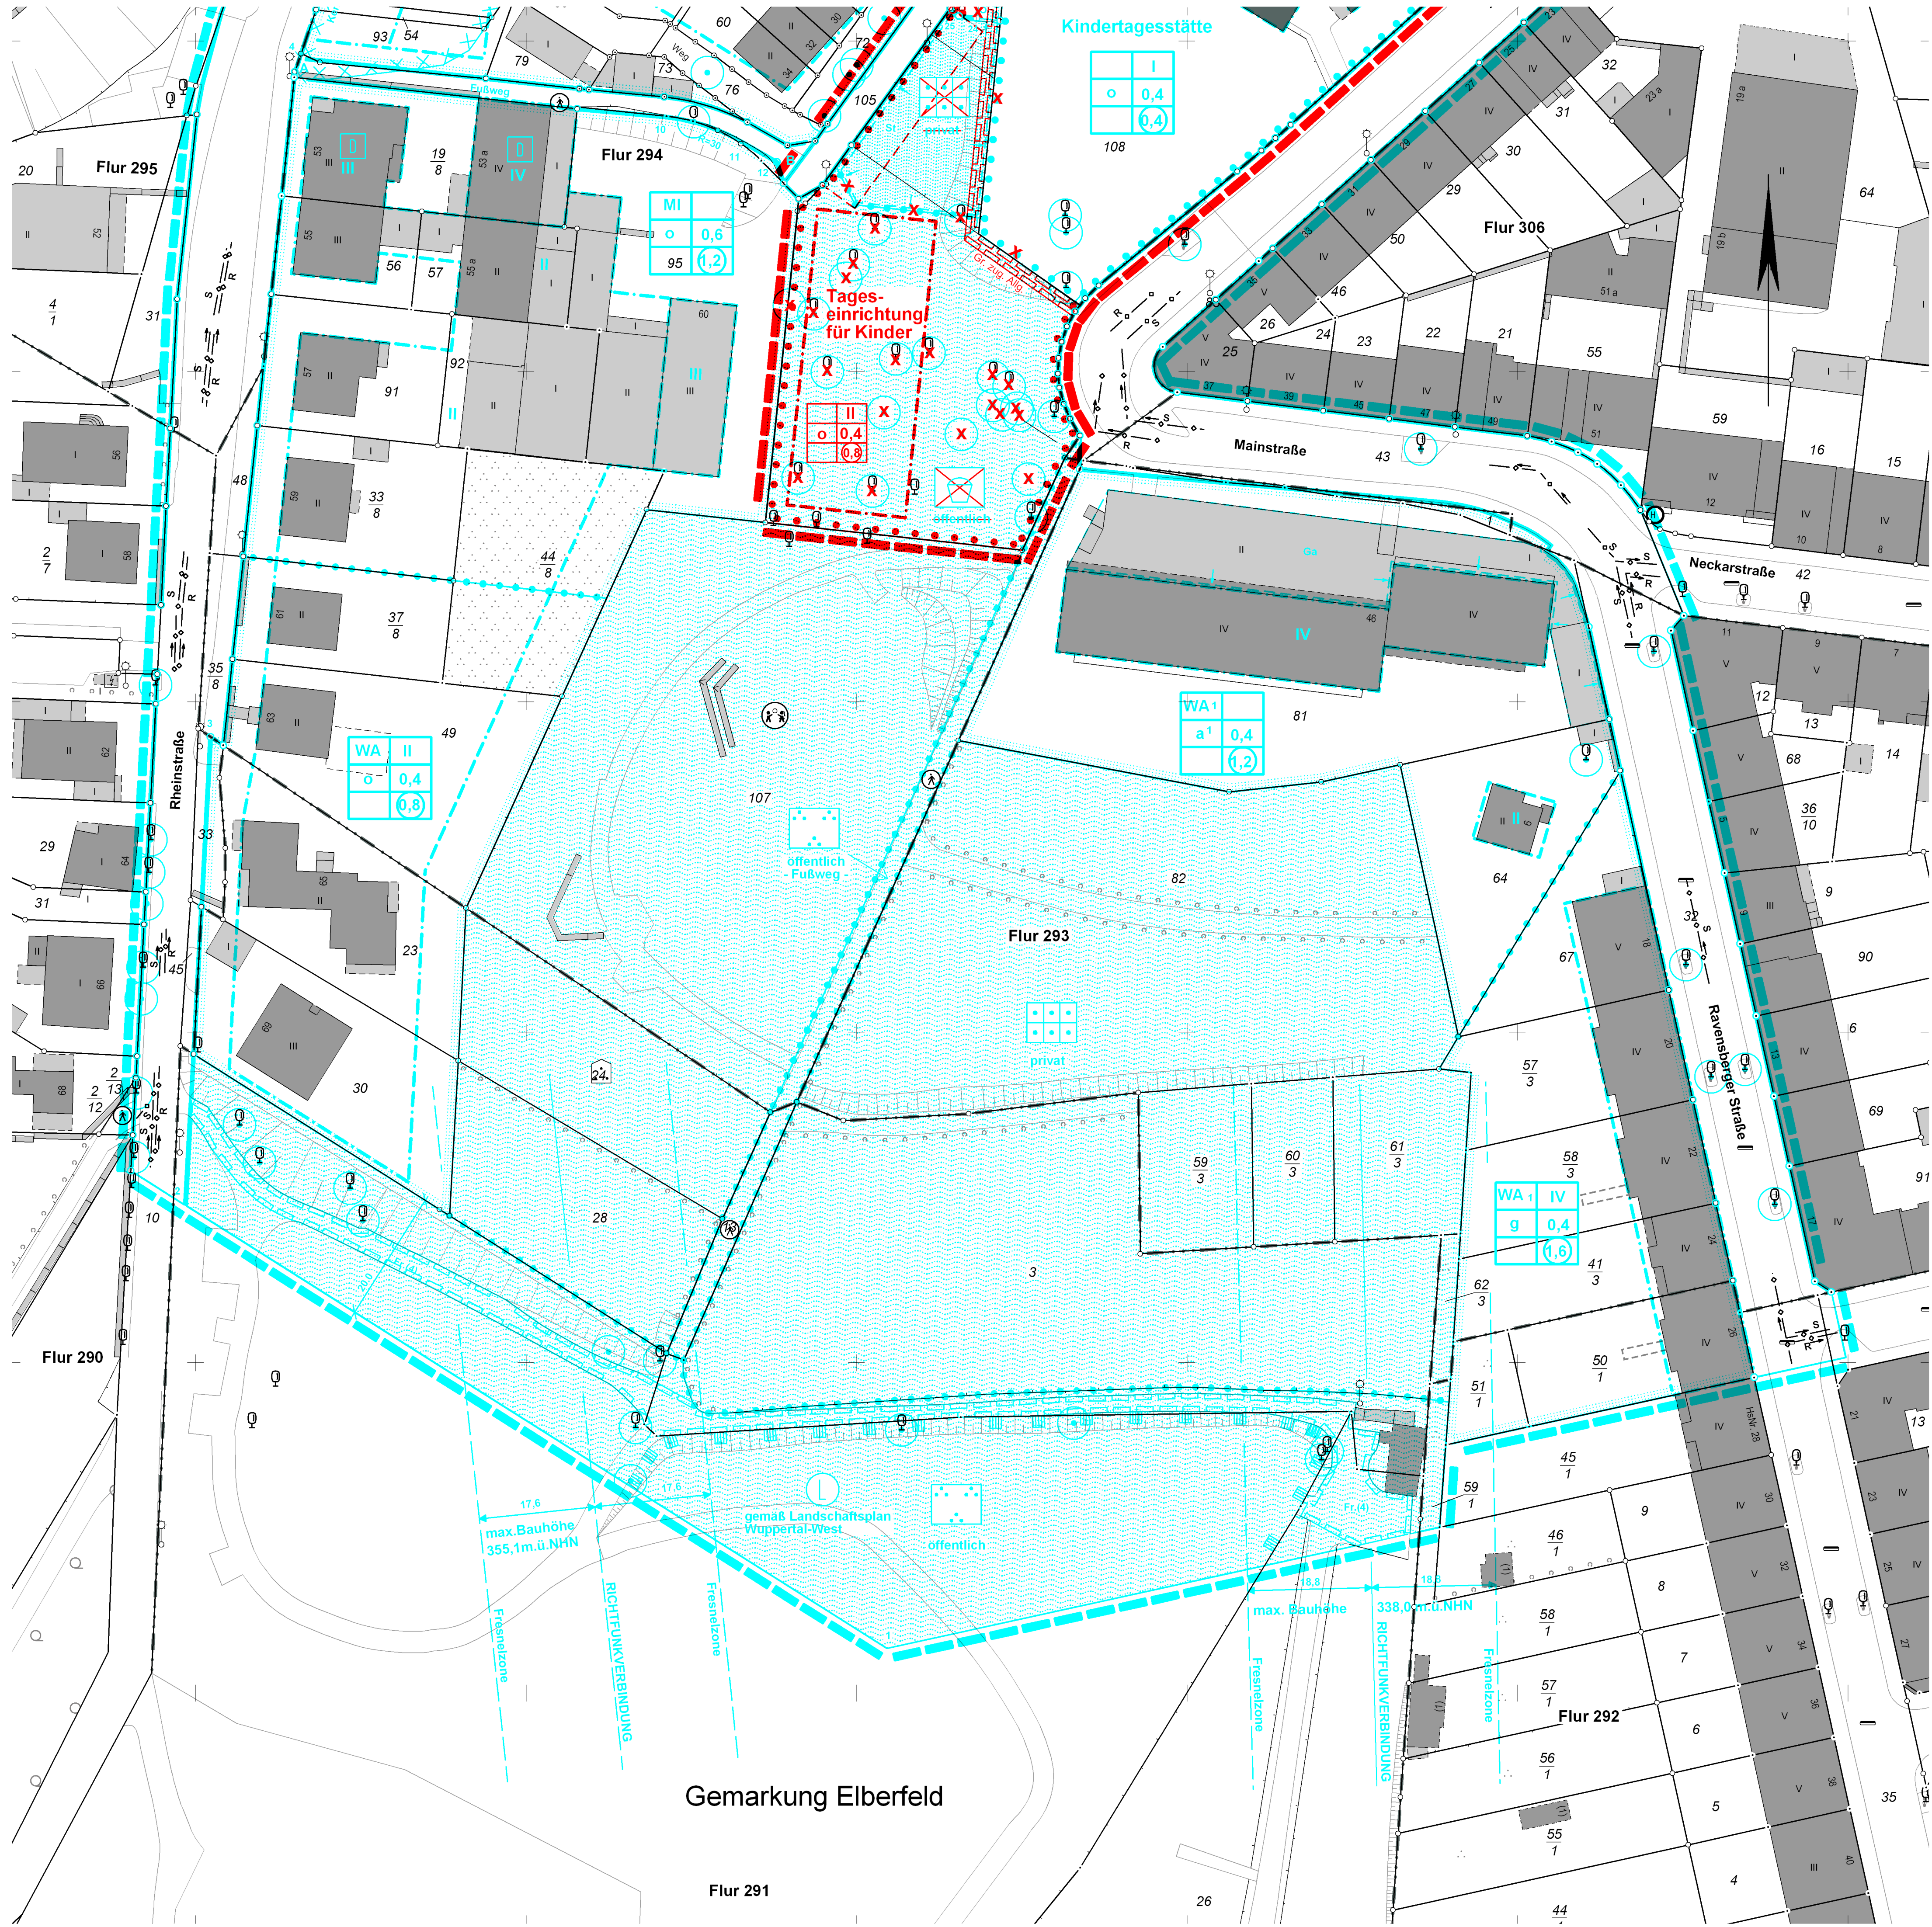

KOORDINATENPUNKTE
(ETRS 89)

	Rechts	Hoch
1	32370204.61	5678656.75
2	32370098.47	5678723.79
3	32370102.27	5678794.68
4	32370115.77	5678897.39
10	32370170.62	5678880.55
11	32370182.77	5678894.55
12	32370187.95	5678881.66
21	32370230.60	5678841.21
22	32370223.25	5678818.17
23	32370240.56	5678865.35
24	32370218.16	5678903.44
25	32370216.51	5678903.72

Deckblatt A

983

Planteil 2

Die Planunterlage i. S. d. §1 PlanZV
hat den Stand vom Februar 2014
Der Oberbürgermeister
Resort Vermessung, Katasteramt
und Geodaten
Wuppertal, den
i.A.
Resortleiter

Offenlegungsbeschluss

Maßstab: 1 : 500

0 m 10 m 20 m 30 m

Kartengrundlage:
Liegenschaftskarte/ Stadtgrundkarte

Lage im Stadtplan:
37078

Parametereinstellung:
UTM Maßstabsreduktion: 0.9996
Maßstabsreduktion vor Ort: 0.99976756
Streckenreduktion: -2,3 cm auf 100 m
mittlerer Rechtswert: 370.190 m
Erdradius: 6383 km
mittlere ellip. Höhe: 250.00 m

Lagefestpunktfeld: ETRS 89 / UTM
Höhenfestpunktfeld: NHN-Höhen

Ahrstraße

Bebauungsplan 983

Planteil 2