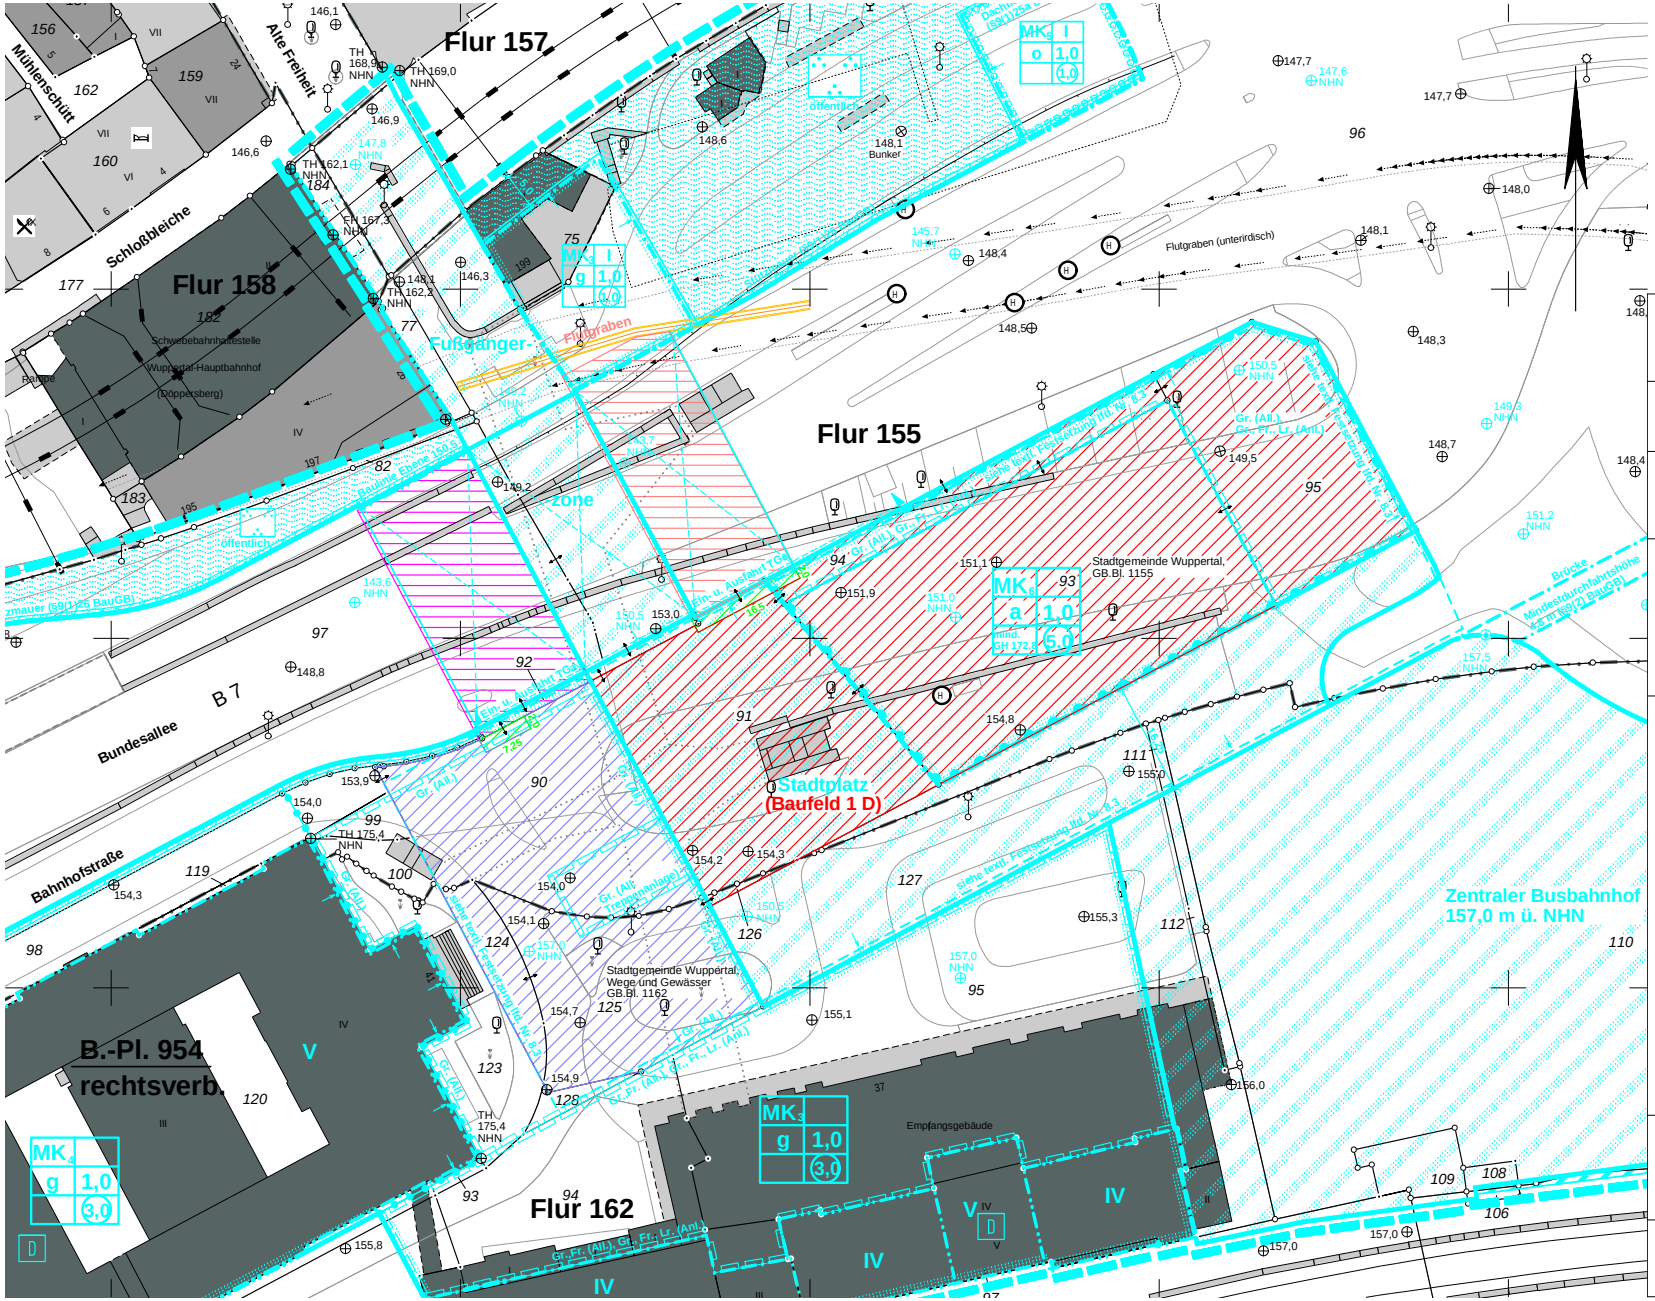

Ressort Vermessung, Katasteramt und Geodaten
R 102

Lageplan

Gemarkung:	Elberfeld
Flur:	155 u. 162
Flurstück:	90-98(Fl.155),124-126(Fl.162)
Maßstab:	1 : 500

- Kaufgegenstand 1 ca. 4213 m²
- Kaufgegenstand 2 ca. 48 m²
- Kaufgegenstand 3 ca. 1720 m²
- Dienstbarkeit Geschäfts-brückenbebauung West ca. 669 m²
- Dienstbarkeit Überbauung Ost ca. 648 m²

Vervielfältigungen, Umarbeitungen, Veröffentlichungen oder die Weitergabe an Dritte ist nur mit Zustimmung des Herausgebers, ausgenommen Vervielfältigungen und Umarbeitungen zur innerdienstlichen Verwendung bei Behörden oder zum eigenen Gebrauch gestattet.

R 102.1302 angefertigt und planungsrechtl. Eintragung
Heimann/ 10.11.2014

Wuppertal