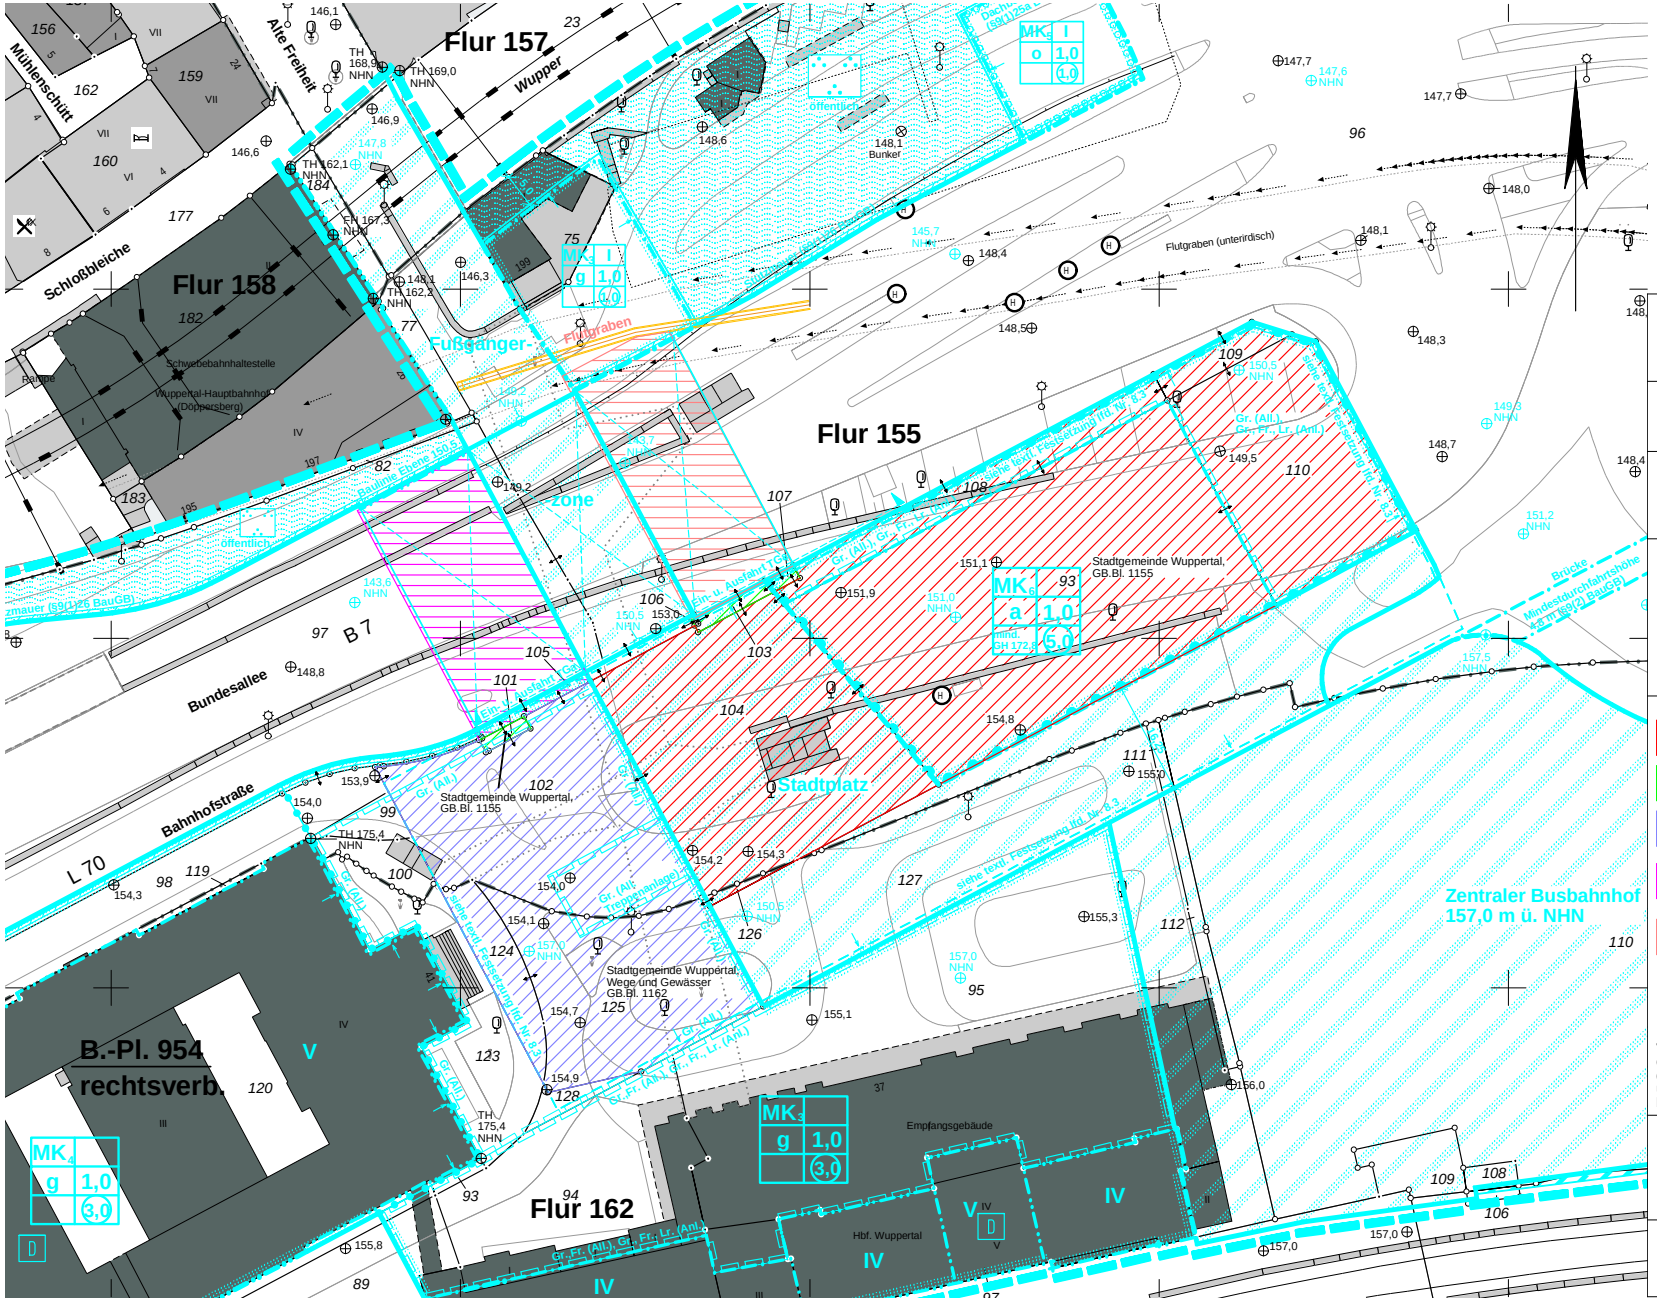

Ressort Vermessung, Katasteramt
und Geodaten
R 102

Lageplan

Gemarkung:	Elberfeld
Flur:	155 u. 162
Flurstück:	versch.
Maßstab:	1 : 500

- Kaufgegenstand 1: 4211 m²
  (Fl. 155: Flst. 93, 104, 108, 109, 110)
  (Fl. 162: Flst. 126)
- Kaufgegenstand 2: 48 m²
  (Fl. 155: Flst. 101, 103, 106, 107)
- Kaufgegenstand 3: 1720 m²
  (Fl. 155: Flst. 102)
  (Fl. 162: 124, 125)
- Grunddienstbarkeit Geschäfts-
  brückenbebauung West ca. 669 m²
  (Fl. 155: Flst. 97, 98, 105)
- Grunddienstbarkeit Überbauung Ost
  ca. 648 m²
  (Fl. 155: Flst. 96, 105)

Vervielfältigungen, Umarbeitungen, Veröffentlichungen oder die Weitergabe an Dritte ist nur mit Zustimmung des Herausgebers, ausgenommen Vervielfältigungen und Umarbeitungen zur innerdienstlichen Verwendung bei Behörden oder zum eigenen Gebrauch gestattet.

R 102.1302 angefertigt und
planungsrechtl. Eintragung
Heimann/ 12.01.2015

Wuppertal