


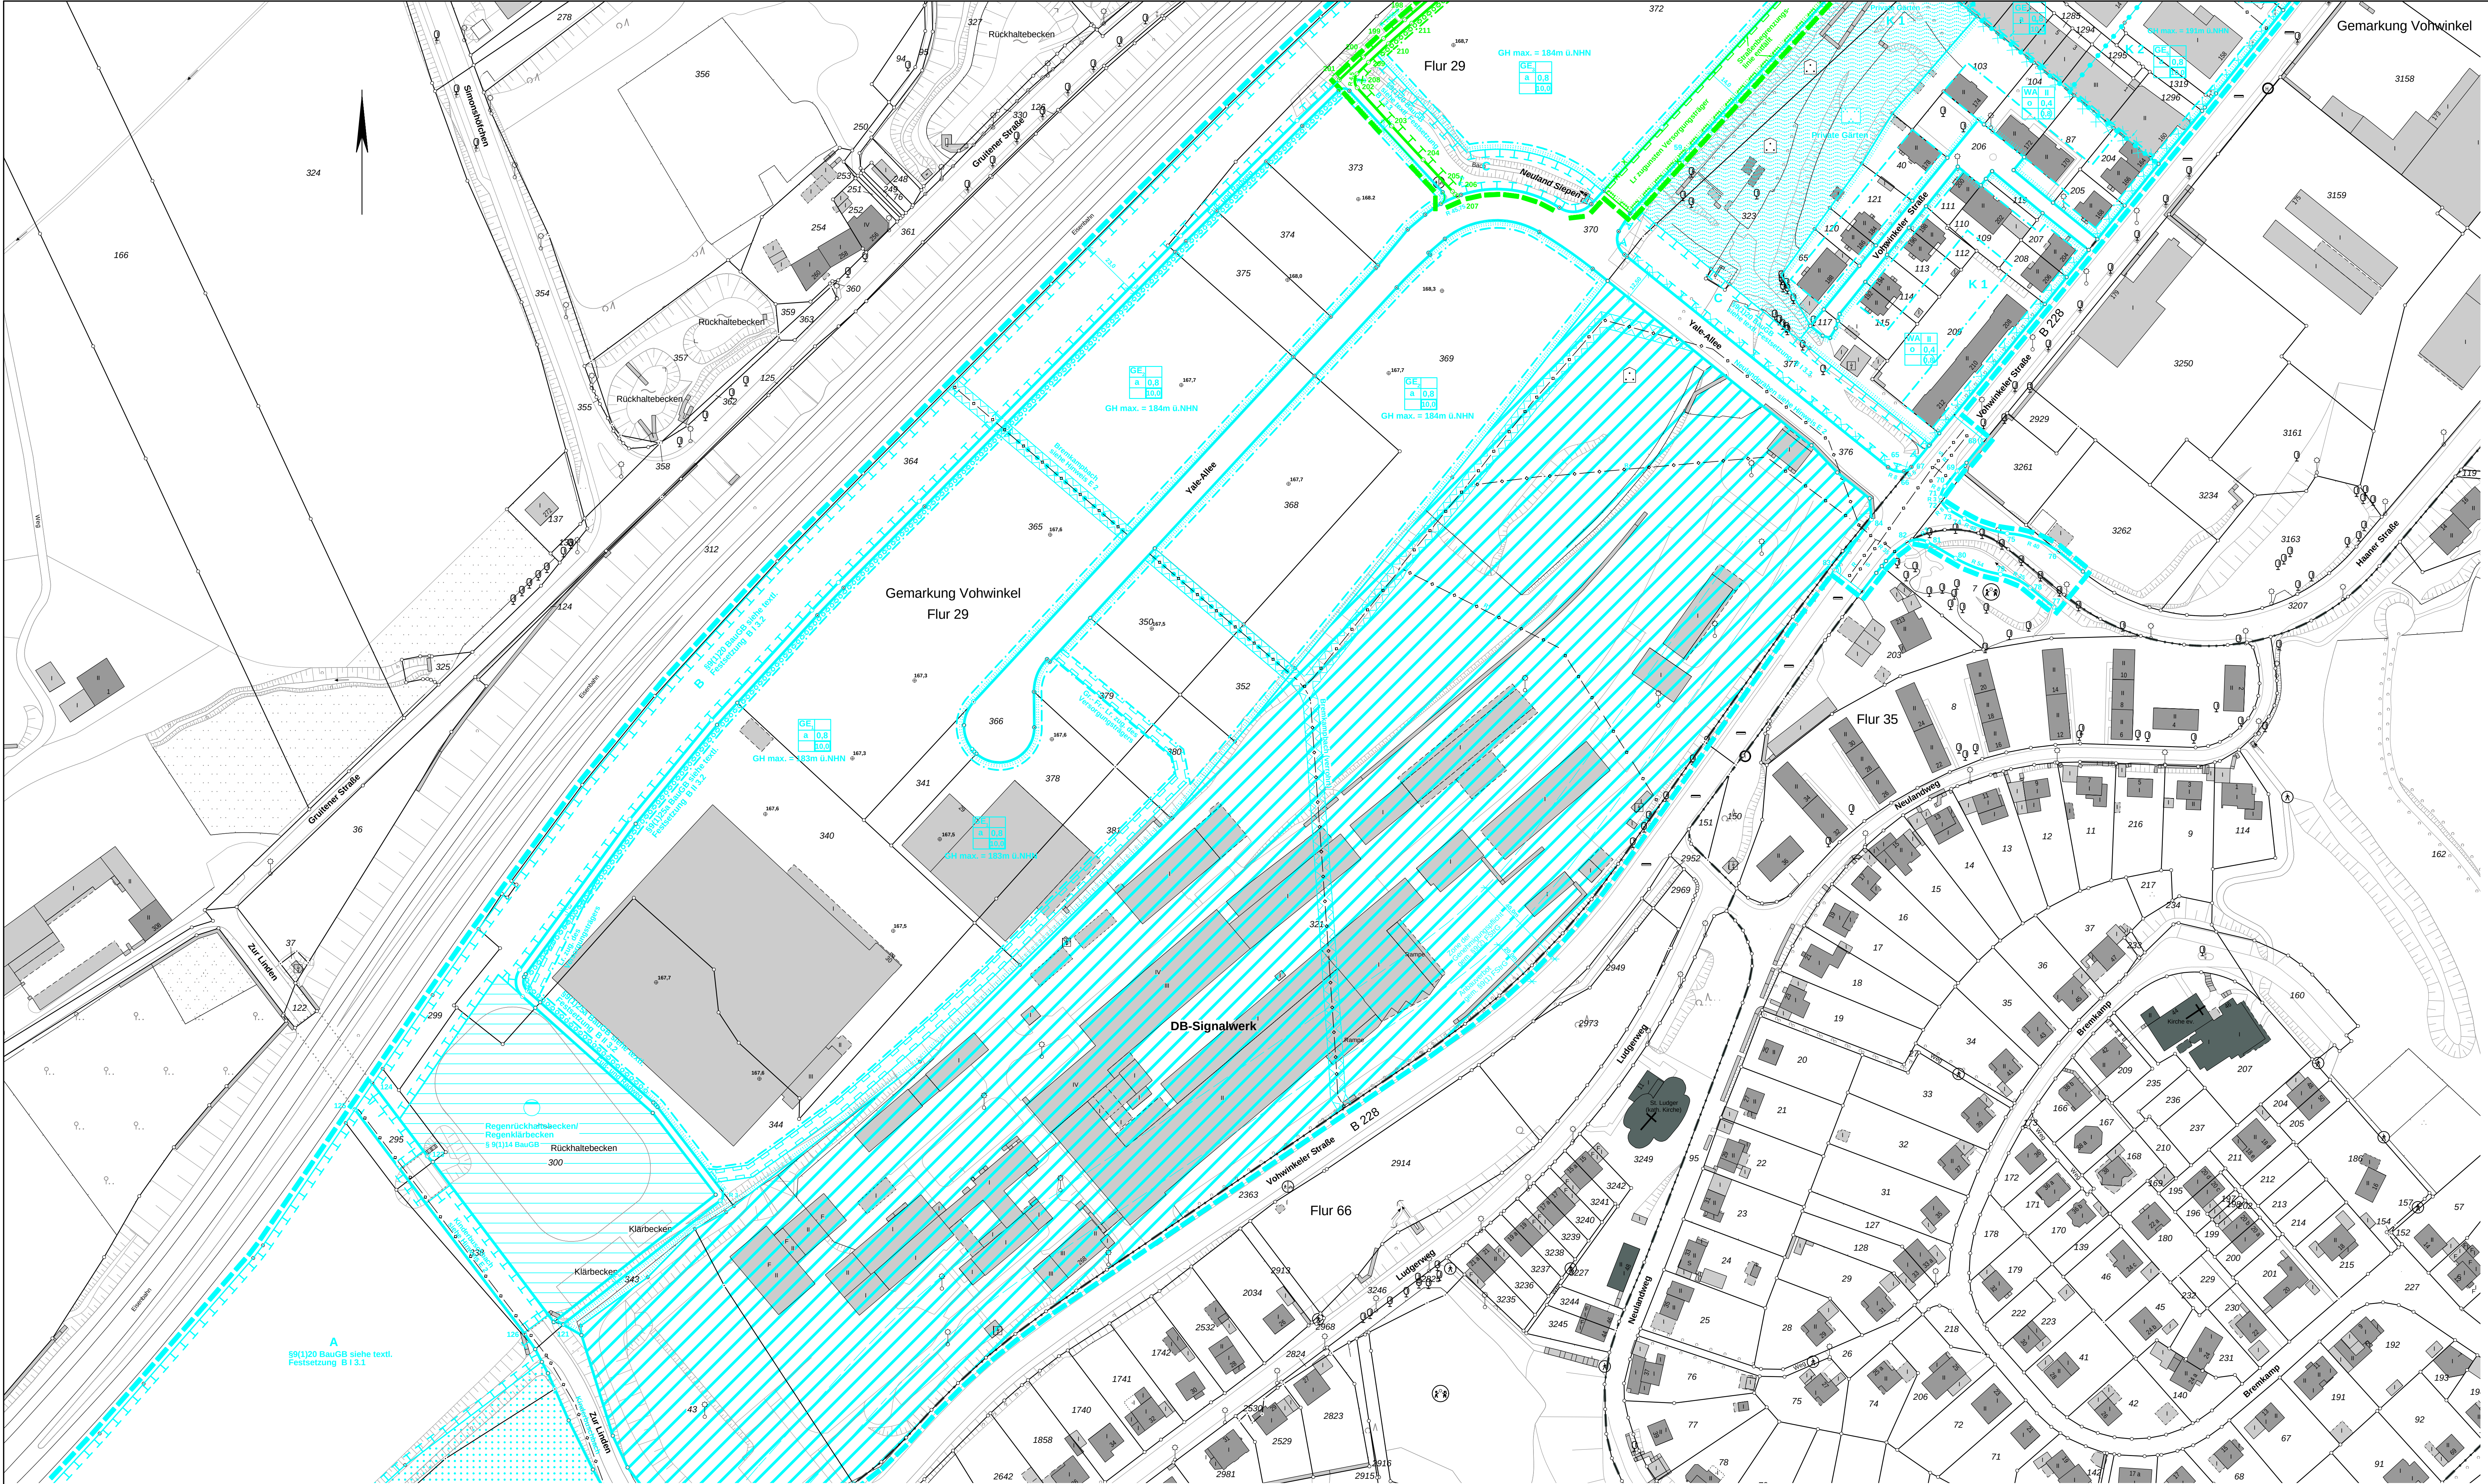

Dieser Plan ist ein Ausschnitt aus dem Bebauungsplan 1081.

2. Änderung **3. Änderung**
Deckblatt B

1081 Aufstellungs- und Offenlegungsbeschluss

Planteil 1

Maßstab: 1 : 1000		Parametereinstellung: UTM Maßstabsreduktion: 0,9996 Maßstabsreduktion vor Ort: 0,999788171 Streckenreduktion: -2,1 cm auf 100 m mittlerer Rechtswert: 363.872 km Erdradius: 6383 km mittlere ellip. Höhe: 250,00 m
0 m20 m40 m60 m		
Kartengrundlage: Liegenschaftskarte/ Stadtgrundkarte	Lage im Stadtplan: 36276, 36376, 36476, 36477	Lagefestpunktfeld: ETRS 89 / UTM Höhenfestpunktfeld: NHN-Höhen
Mittelstandspark VohRang		
Bebauungsplan 1081		Planteil 1