


ZEICHENERKLÄRUNG

- Vorhandene Gebäude
- Gebäude, nur Umfassungswand vorhanden
- Gebäudefundamente
- Holzbauten
- Künftig hinzukommende Straßenfläche
- Vorgarten
- Grünfläche
- Grenze des Durchführungsplanes
- Grenzen der Umlegungsgebiete

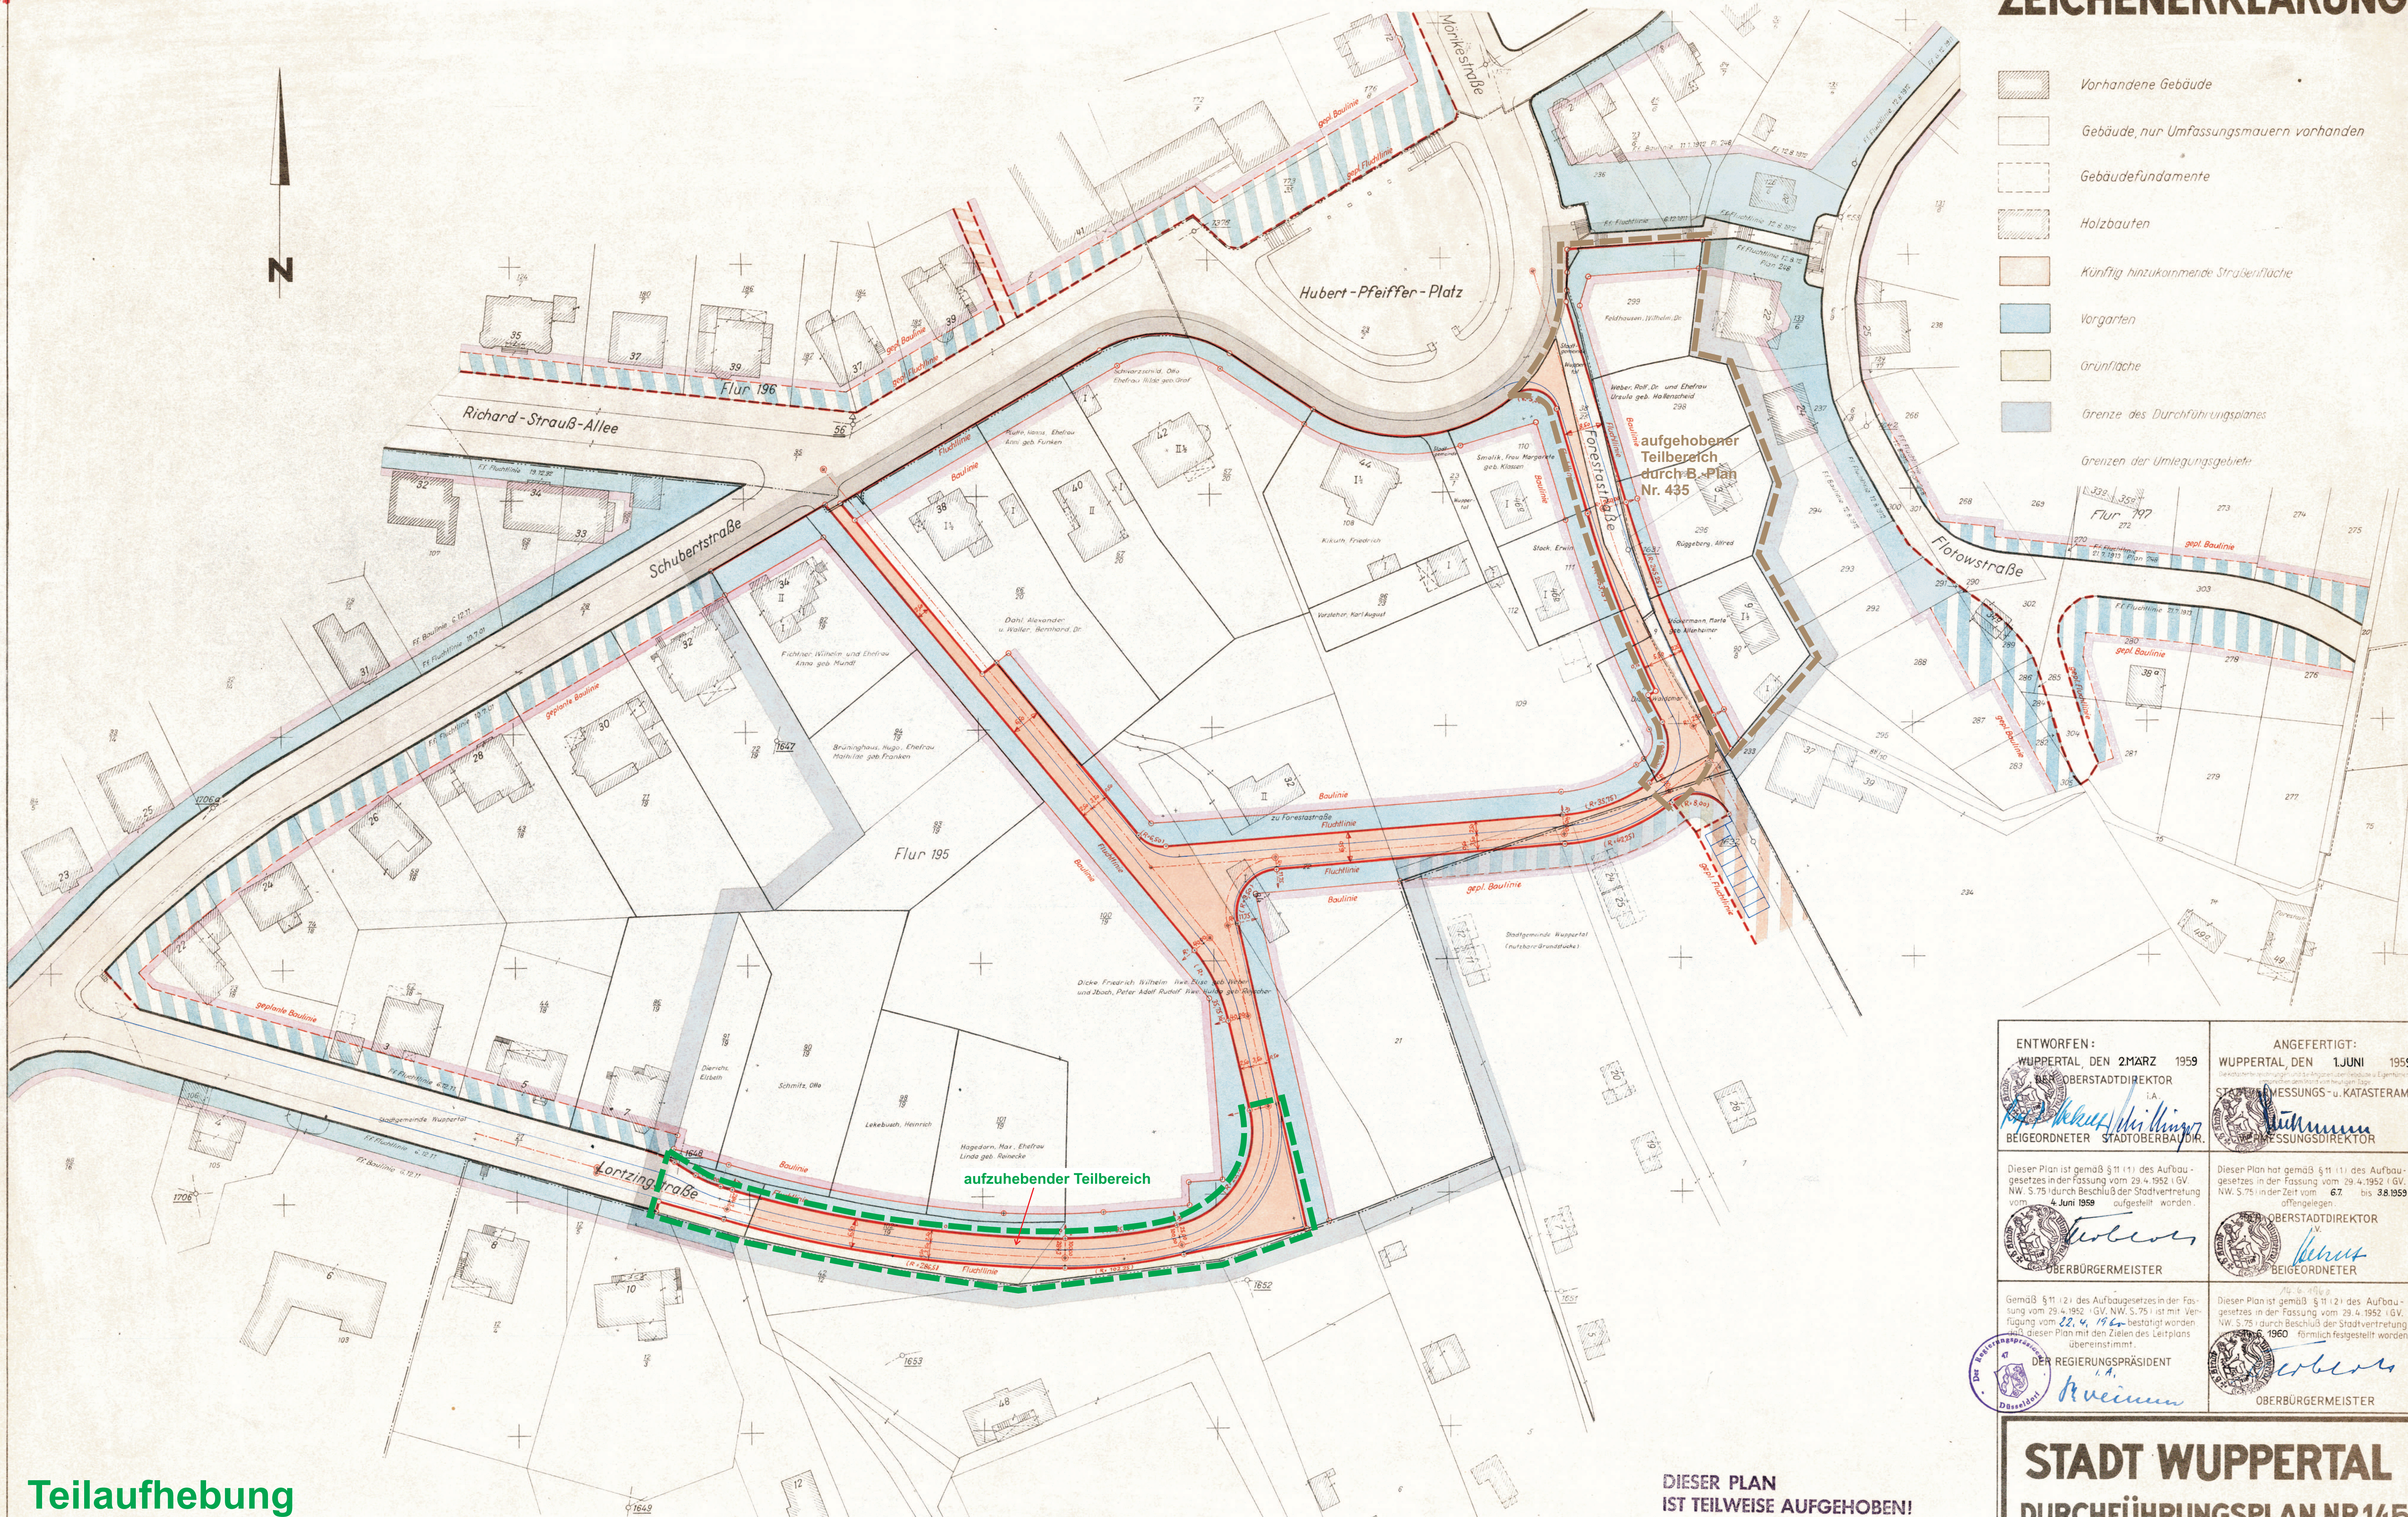

Teilaufhebung

145

Aufstellungs- und Offenlegungsbeschluss

DIESER PLAN
IST TEILWEISE AUFGEHOBEN!
Siehe B. Pl. 435

ENTWORFEN: WUPPERTAL, DEN 2. MÄRZ 1959 DER OBERSTADTDIREKTOR <i>[Signature]</i> BEIGEORDNETER STADTOBERBAUDIR.	ANGEFERTIGT: WUPPERTAL, DEN 1. JUNI 1959 DER OBERSTADTDIREKTOR <i>[Signature]</i> BEIGEORDNETER STADTOBERBAUDIR.
Dieser Plan ist gemäß § 11 (1) des Aufbaugesetzes in der Fassung vom 29.4.1952 i. d. F. v. S. 75 durch Beschluss der Stadtvertretung vom 4. Juni 1959 aufgestellt worden.	Dieser Plan hat gemäß § 11 (1) des Aufbaugesetzes in der Fassung vom 29.4.1952 i. d. F. v. S. 75 in der Zeit vom 67. bis 38.1959 offengelegen.
OBERBÜRGERMEISTER <i>[Signature]</i>	OBERSTADTDIREKTOR BEIGEORDNETER <i>[Signature]</i>
Gemäß § 11 (2) des Aufbaugesetzes in der Fassung vom 29.4.1952 i. d. F. v. S. 75 ist mit Verfüug vom 22.4.1960 bestätigt worden, dass dieser Plan mit den Zielen des Leitplans übereinstimmt.	Dieser Plan ist gemäß § 11 (2) des Aufbaugesetzes in der Fassung vom 29.4.1952 i. d. F. v. S. 75 durch Beschluss der Stadtvertretung vom 19.6.1960 förmlich festgestellt worden.
DER REGIERUNGSPRÄSIDENT <i>[Signature]</i>	OBERBÜRGERMEISTER <i>[Signature]</i>

STADT WUPPERTAL
DURCHFÜHRUNGSPLAN NR.145
 für das Gebiet zwischen Schubert-, Foresta- u. Lortzingstraße
TEIL A: FLUCHTLINIEN
 M. 1: 500