


Anschluss Planteil 1

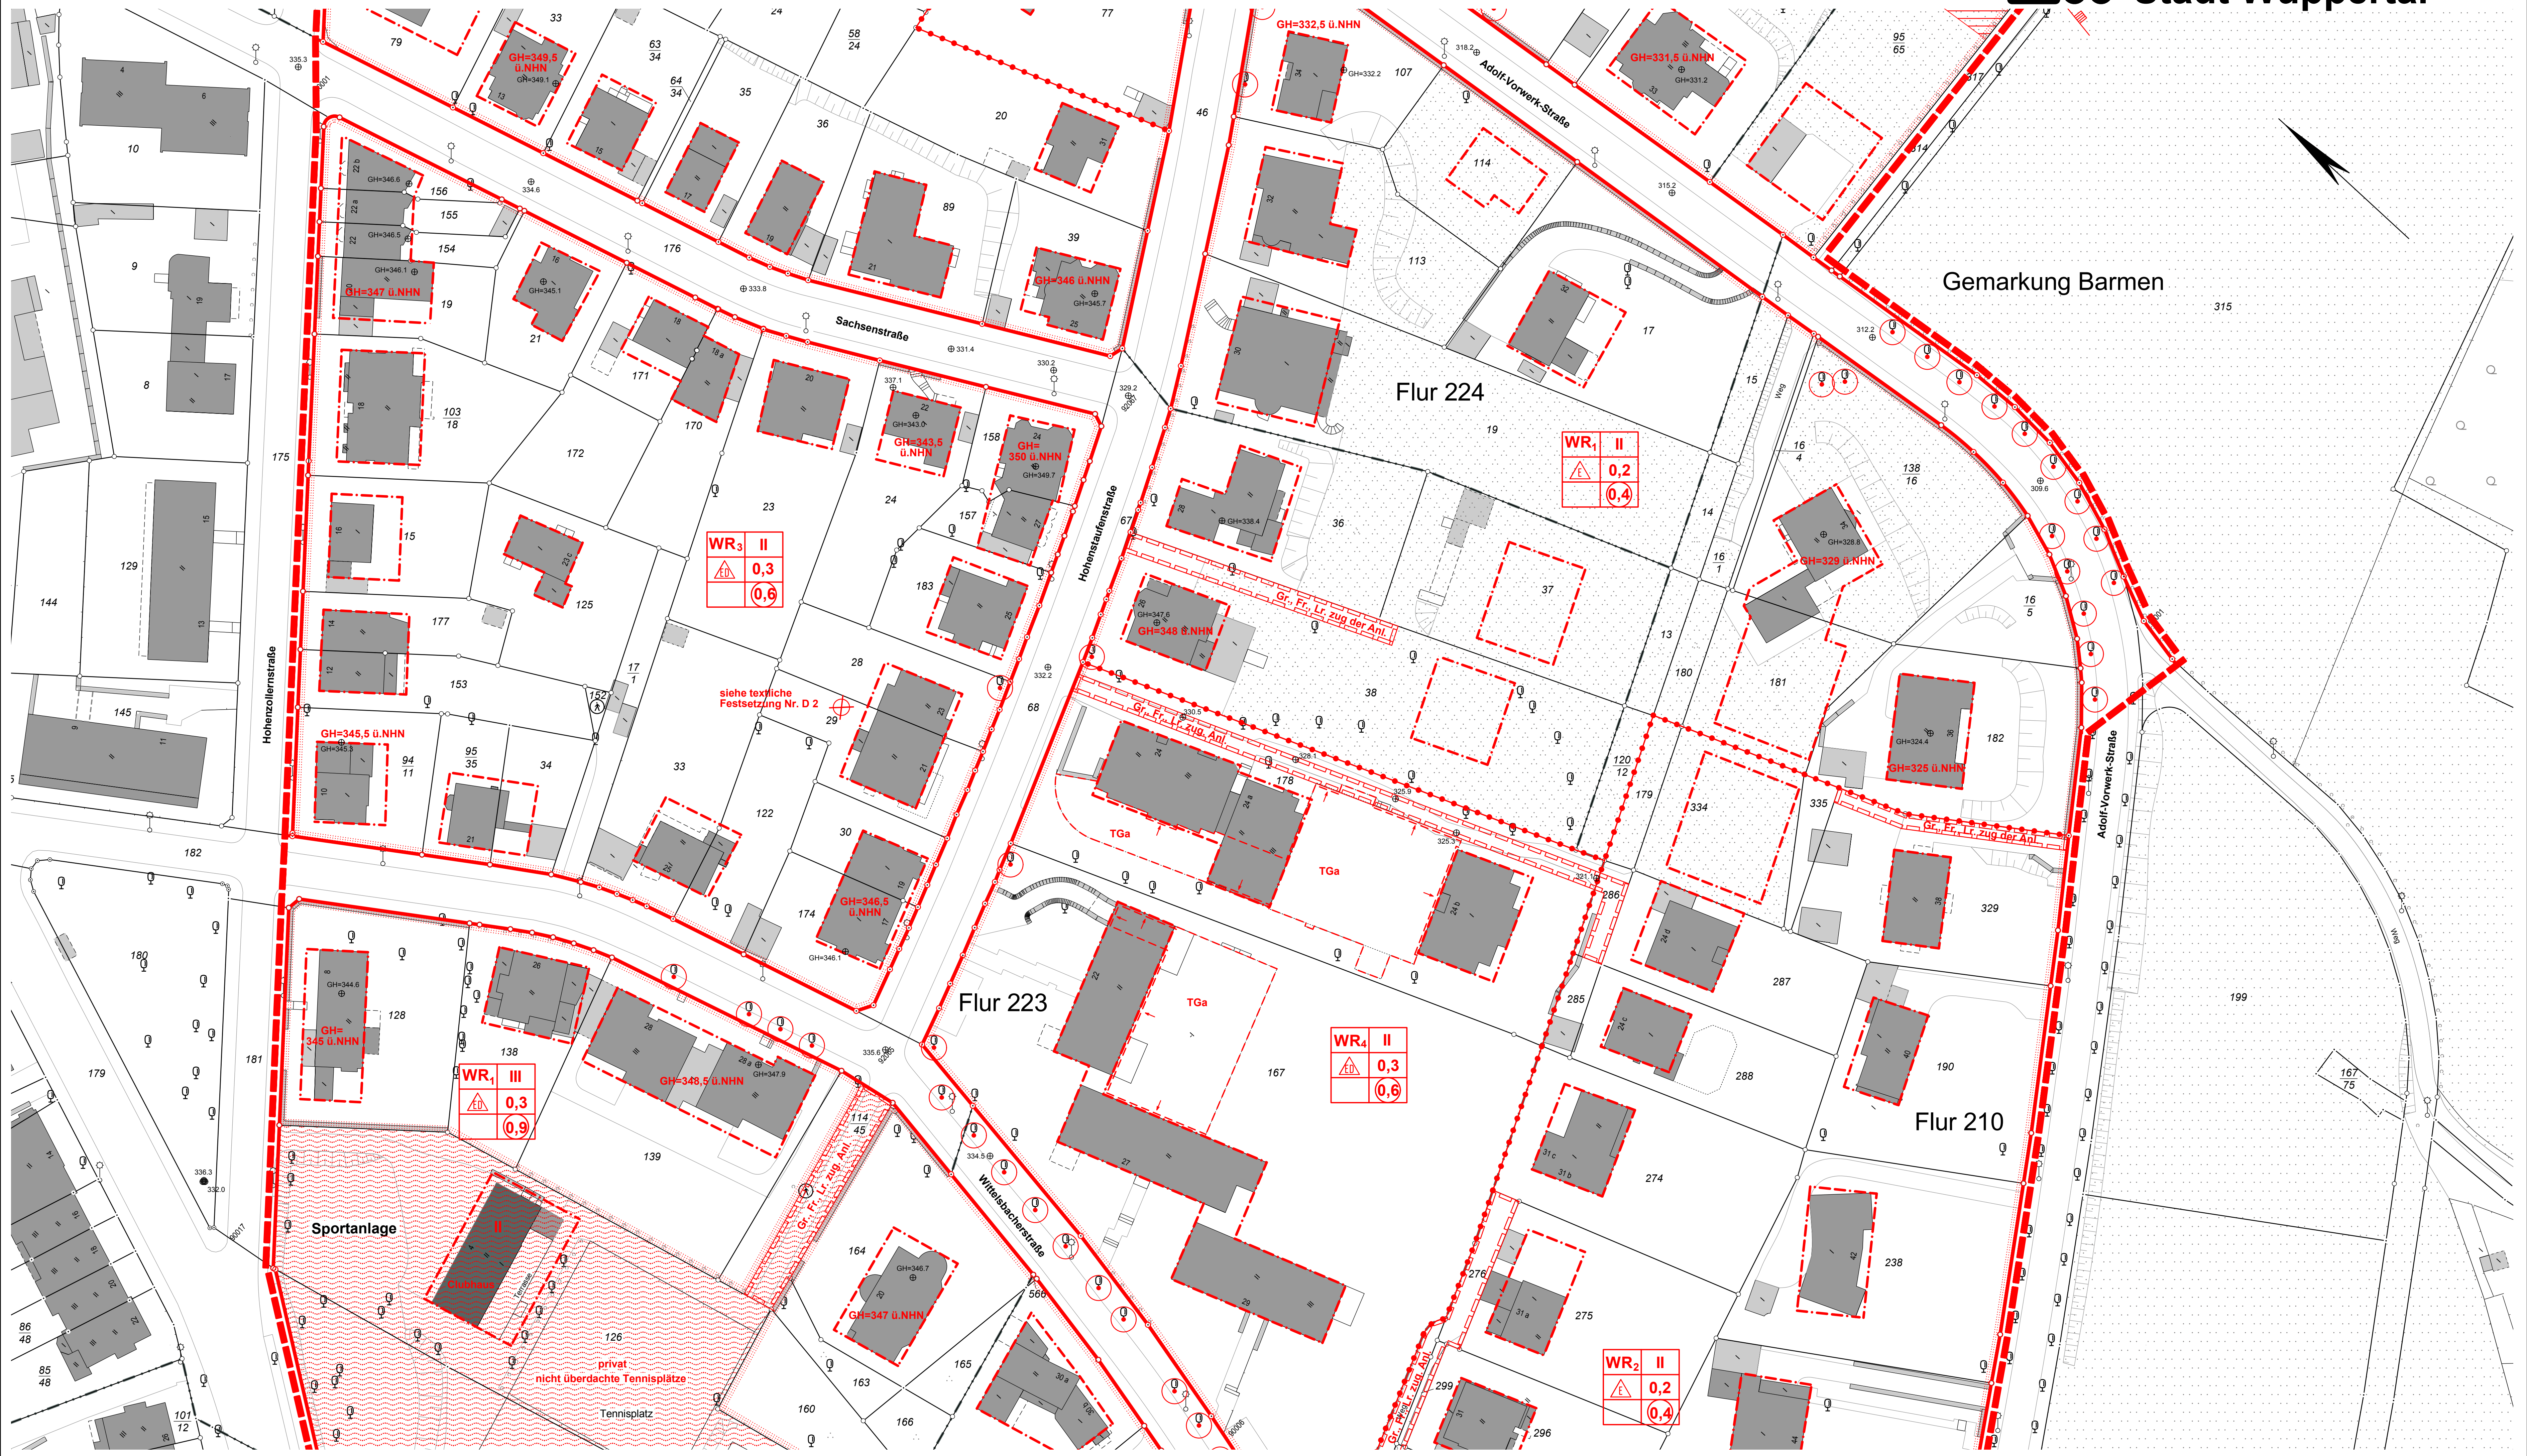

Offenlegungsbeschluss

Anschluss Planteil 3

1213

Planteil 2

Die Planunterlagen i. S. d. § 1 PlanZV hat den Stand vom Dezember 2014. Der Oberbürgermeister Ressort Vermessung, Katasteramt und Geodaten Wuppertal, den i.A.	Entworfen im Januar 2015 Der Oberbürgermeister Ressort Bauen und Wohnen Wuppertal, den i.A.	Die städtebauliche Planung ist gemäß § 2 PlanZV festgelegt. Der Oberbürgermeister Ressort Vermessung, Kataster- amt und Geodaten Wuppertal, den i.A.	Der Ausschuss für Stadtentwicklung, Wirtschaft und Bauen (ASStWiBa) hat am xx.xx.201x für diesen Plan Nr. 1213 die Aufstellung (§ 2 (1) BauGB) und die Offenlegung (§ 3 (2) BauGB) beschlossen. Farbe der Eintragung Ressort Bauen und Wohnen Wuppertal, den i.A.	Dieser Plan Nr. 1213 ist vom xx.xx.201x bis zum xx.xx.201x öffentlich ausgestellt worden (§ 3 (2) BauGB). Farbe der Eintragung Ressort Bauen und Wohnen Wuppertal, den i.A.
Ressortleiter	Ressortleiter	Ressortleiter	Vorsitzender des ASStWiBa	i.A.

Maßstab: 1 : 500		Parametereinstellung: UTM Maßstabsreduktion: 0,9997 Maßstabsreduktion vor Ort: 0,999754237 Streckenreduktion: -2,5 cm auf 100 m mittlerer Rechtswert: 374,443 km Erdradius: 6383 km mittlere ellip. Höhe: 250,00 m
		
Kartengrundlage: Liegenschaftskarte/ Stadtgrundkarte	Lage im Stadtplan: 37479	Lagefestpunktfeld: ETRS 89 / UTM Höhenfestpunktfeld: NHN-Höhen
Hohenstaufenstraße		
Bebauungsplan 1213		