




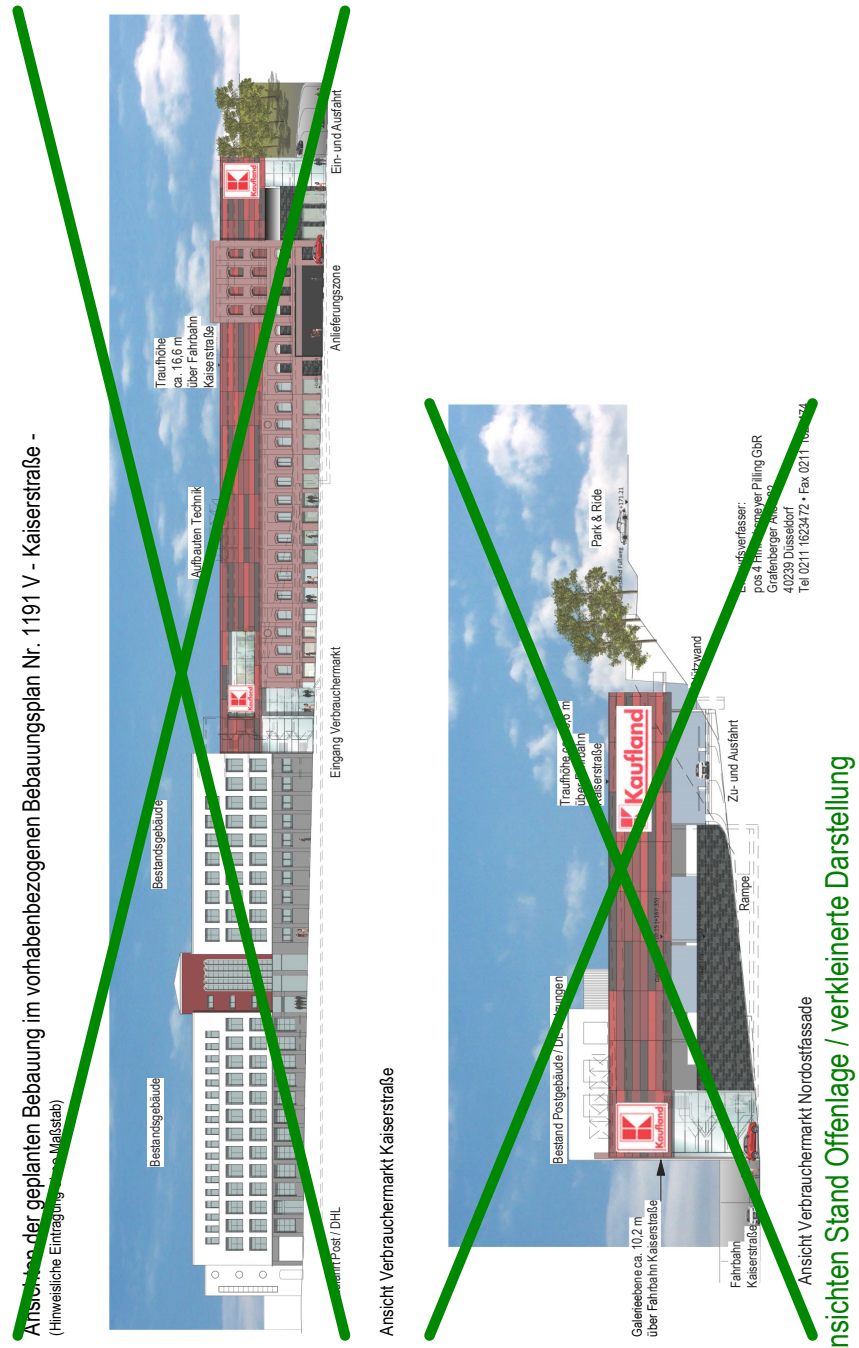


Ansichten der geplanten Bebauung im vorhabenbezogenen Bebauungsplan Nr. 1191 V - Kaiserstraße -
(Hinweisliche Eintragung ohne Maßstab)







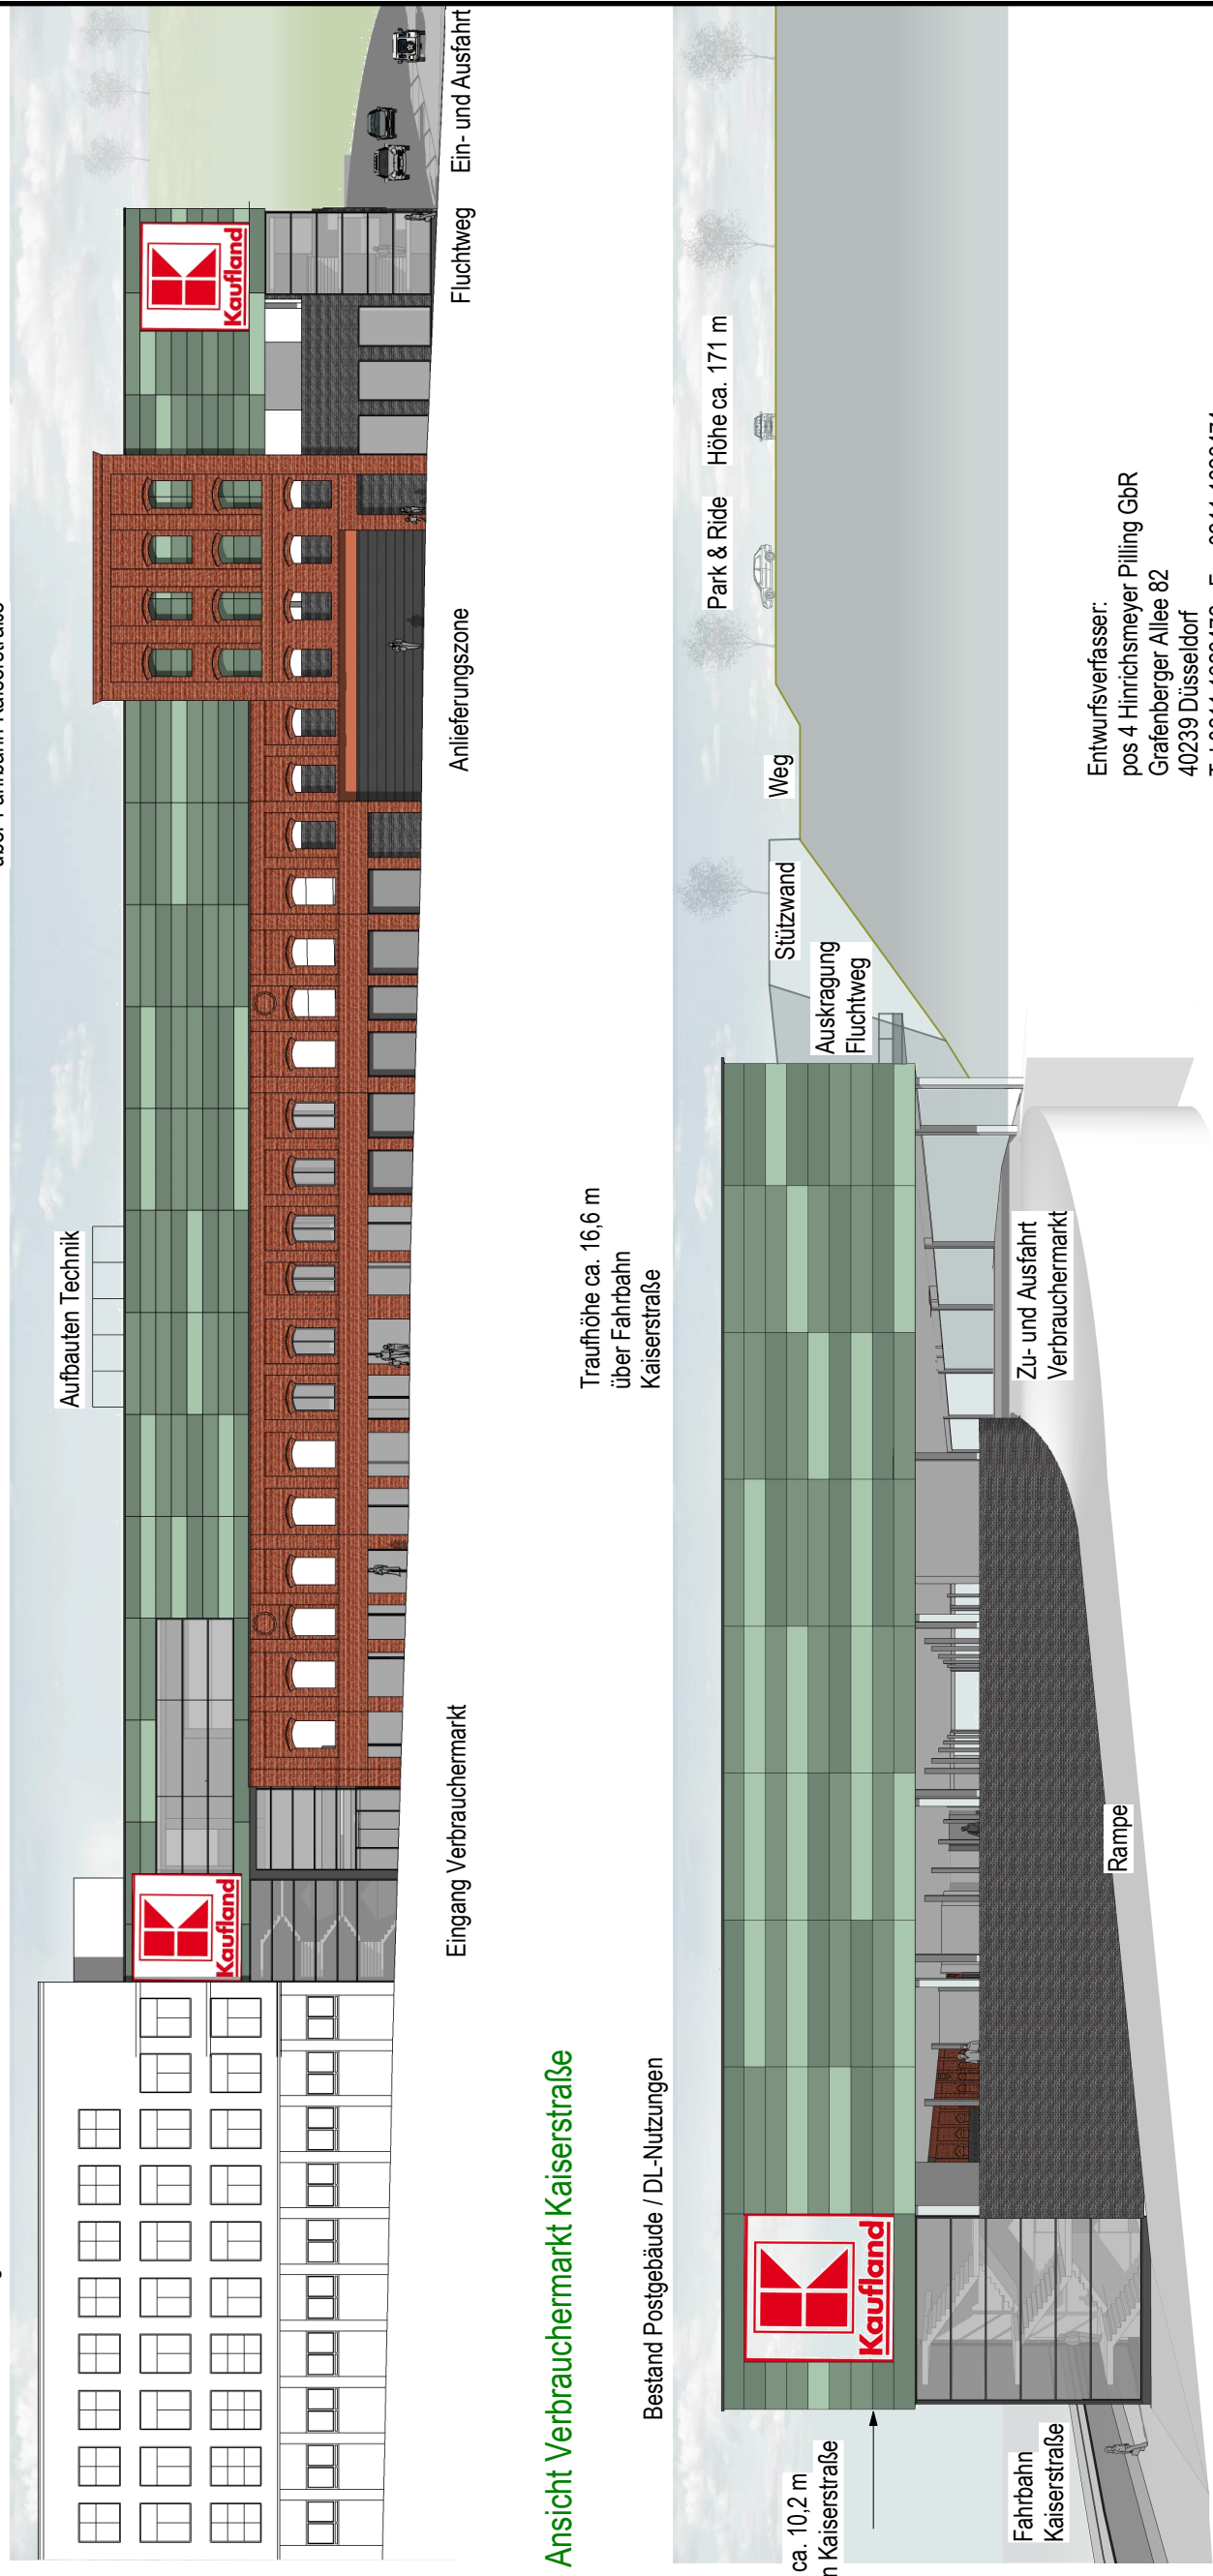


Ansicht Verbrauchermarkt Nordostfassade

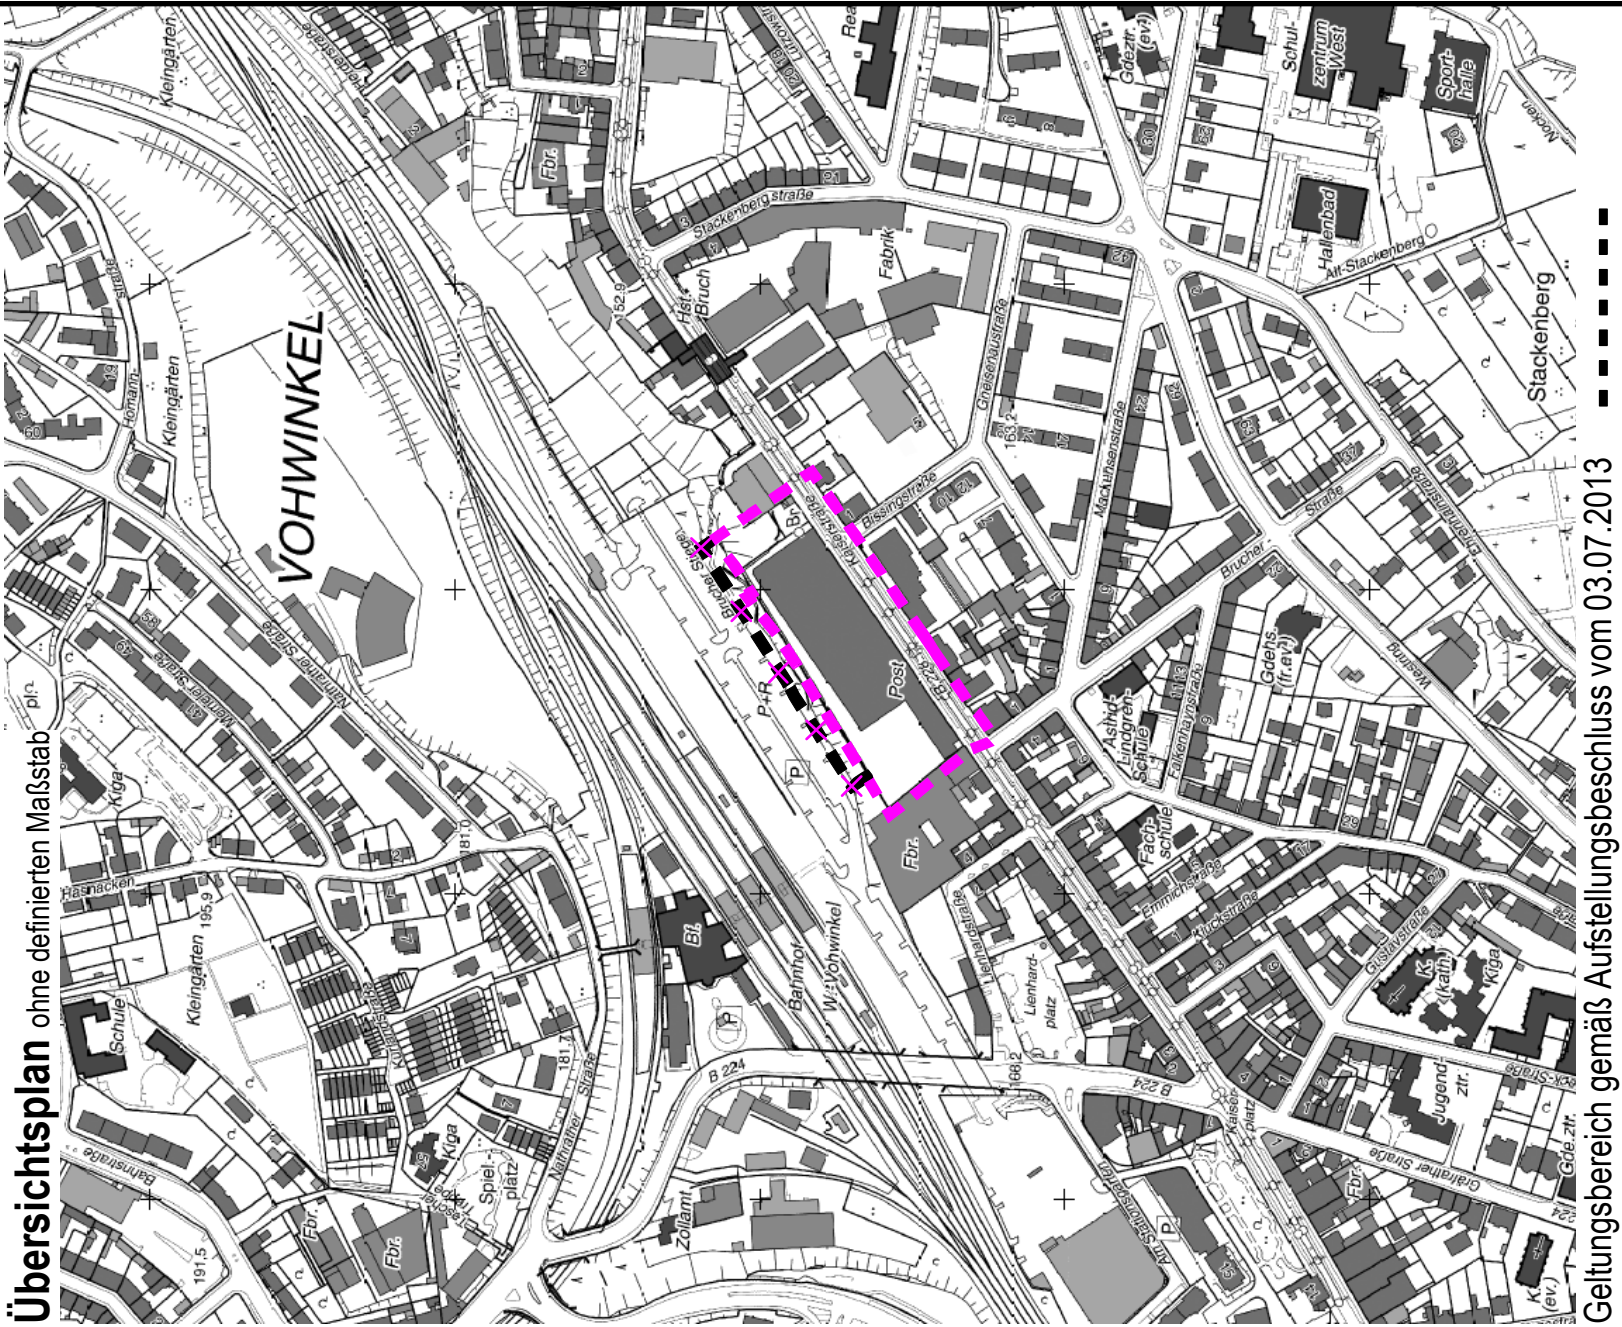


Geltungsbereich zum Offenlegungsbeschluss vom 6.11.2013

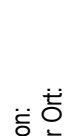Maßstab: 1 : 500 	Kartographie: Aktuelle Liegendkarte der Stadt Wuppertal	Lage im Stadtplan: 36577	UTM Maßstabsreduktion: 0,959793 Maßstabsreduktion vor Ort: -22 cm auf 100 m Streckenzunahme: +22 cm Erfassungswert: 58,383 m mittlere errl. Höhe: 250,0 m	Parametererstellung: 0,9596 UTM Maßstabsreduktion: 0,959793 Maßstabsreduktion vor Ort: -22 cm auf 100 m Streckenzunahme: +22 cm Erfassungswert: 58,383 m mittlere errl. Höhe: 250,0 m
--	--	-------------------------------------	--	--

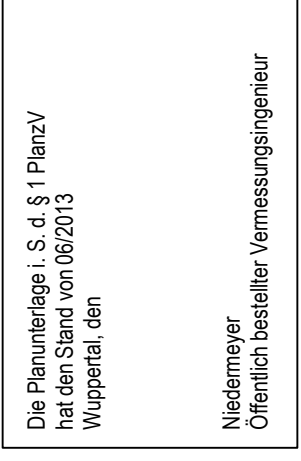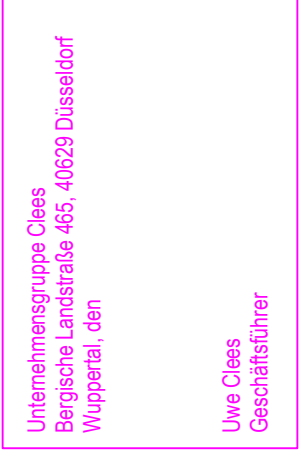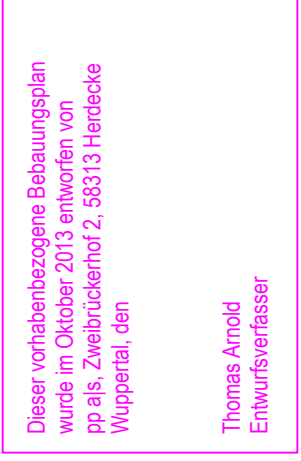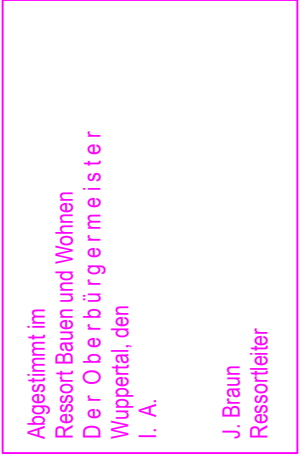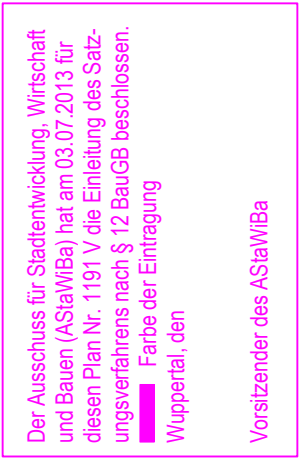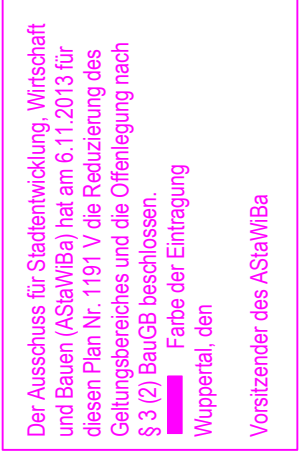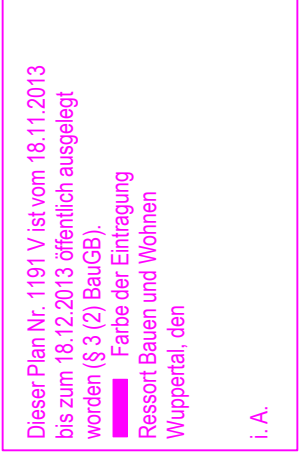

SATZUNGSBESCHLUSS

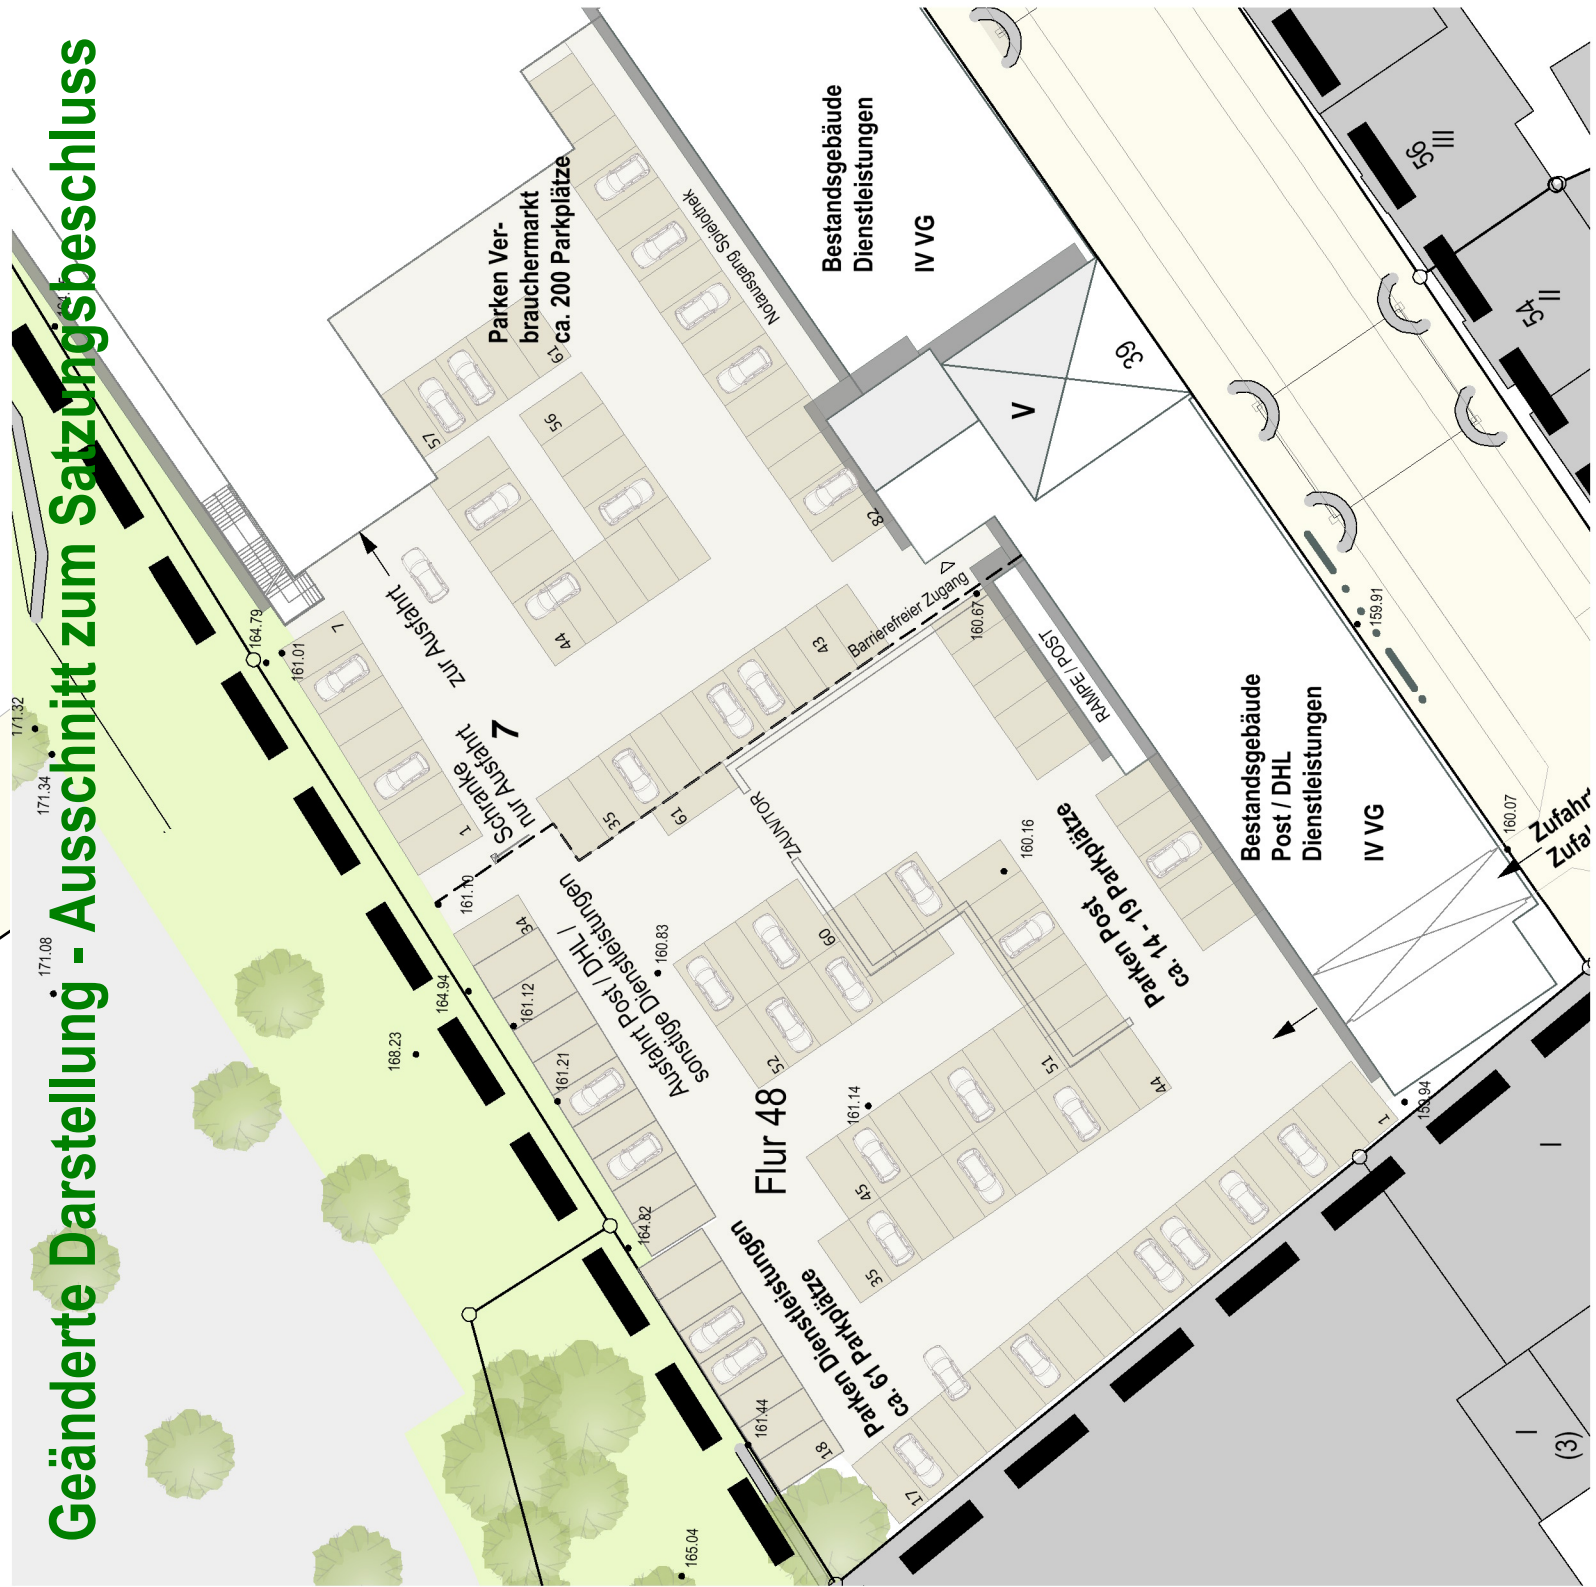

Siehe geänderte Darstellung ^{17.08}