


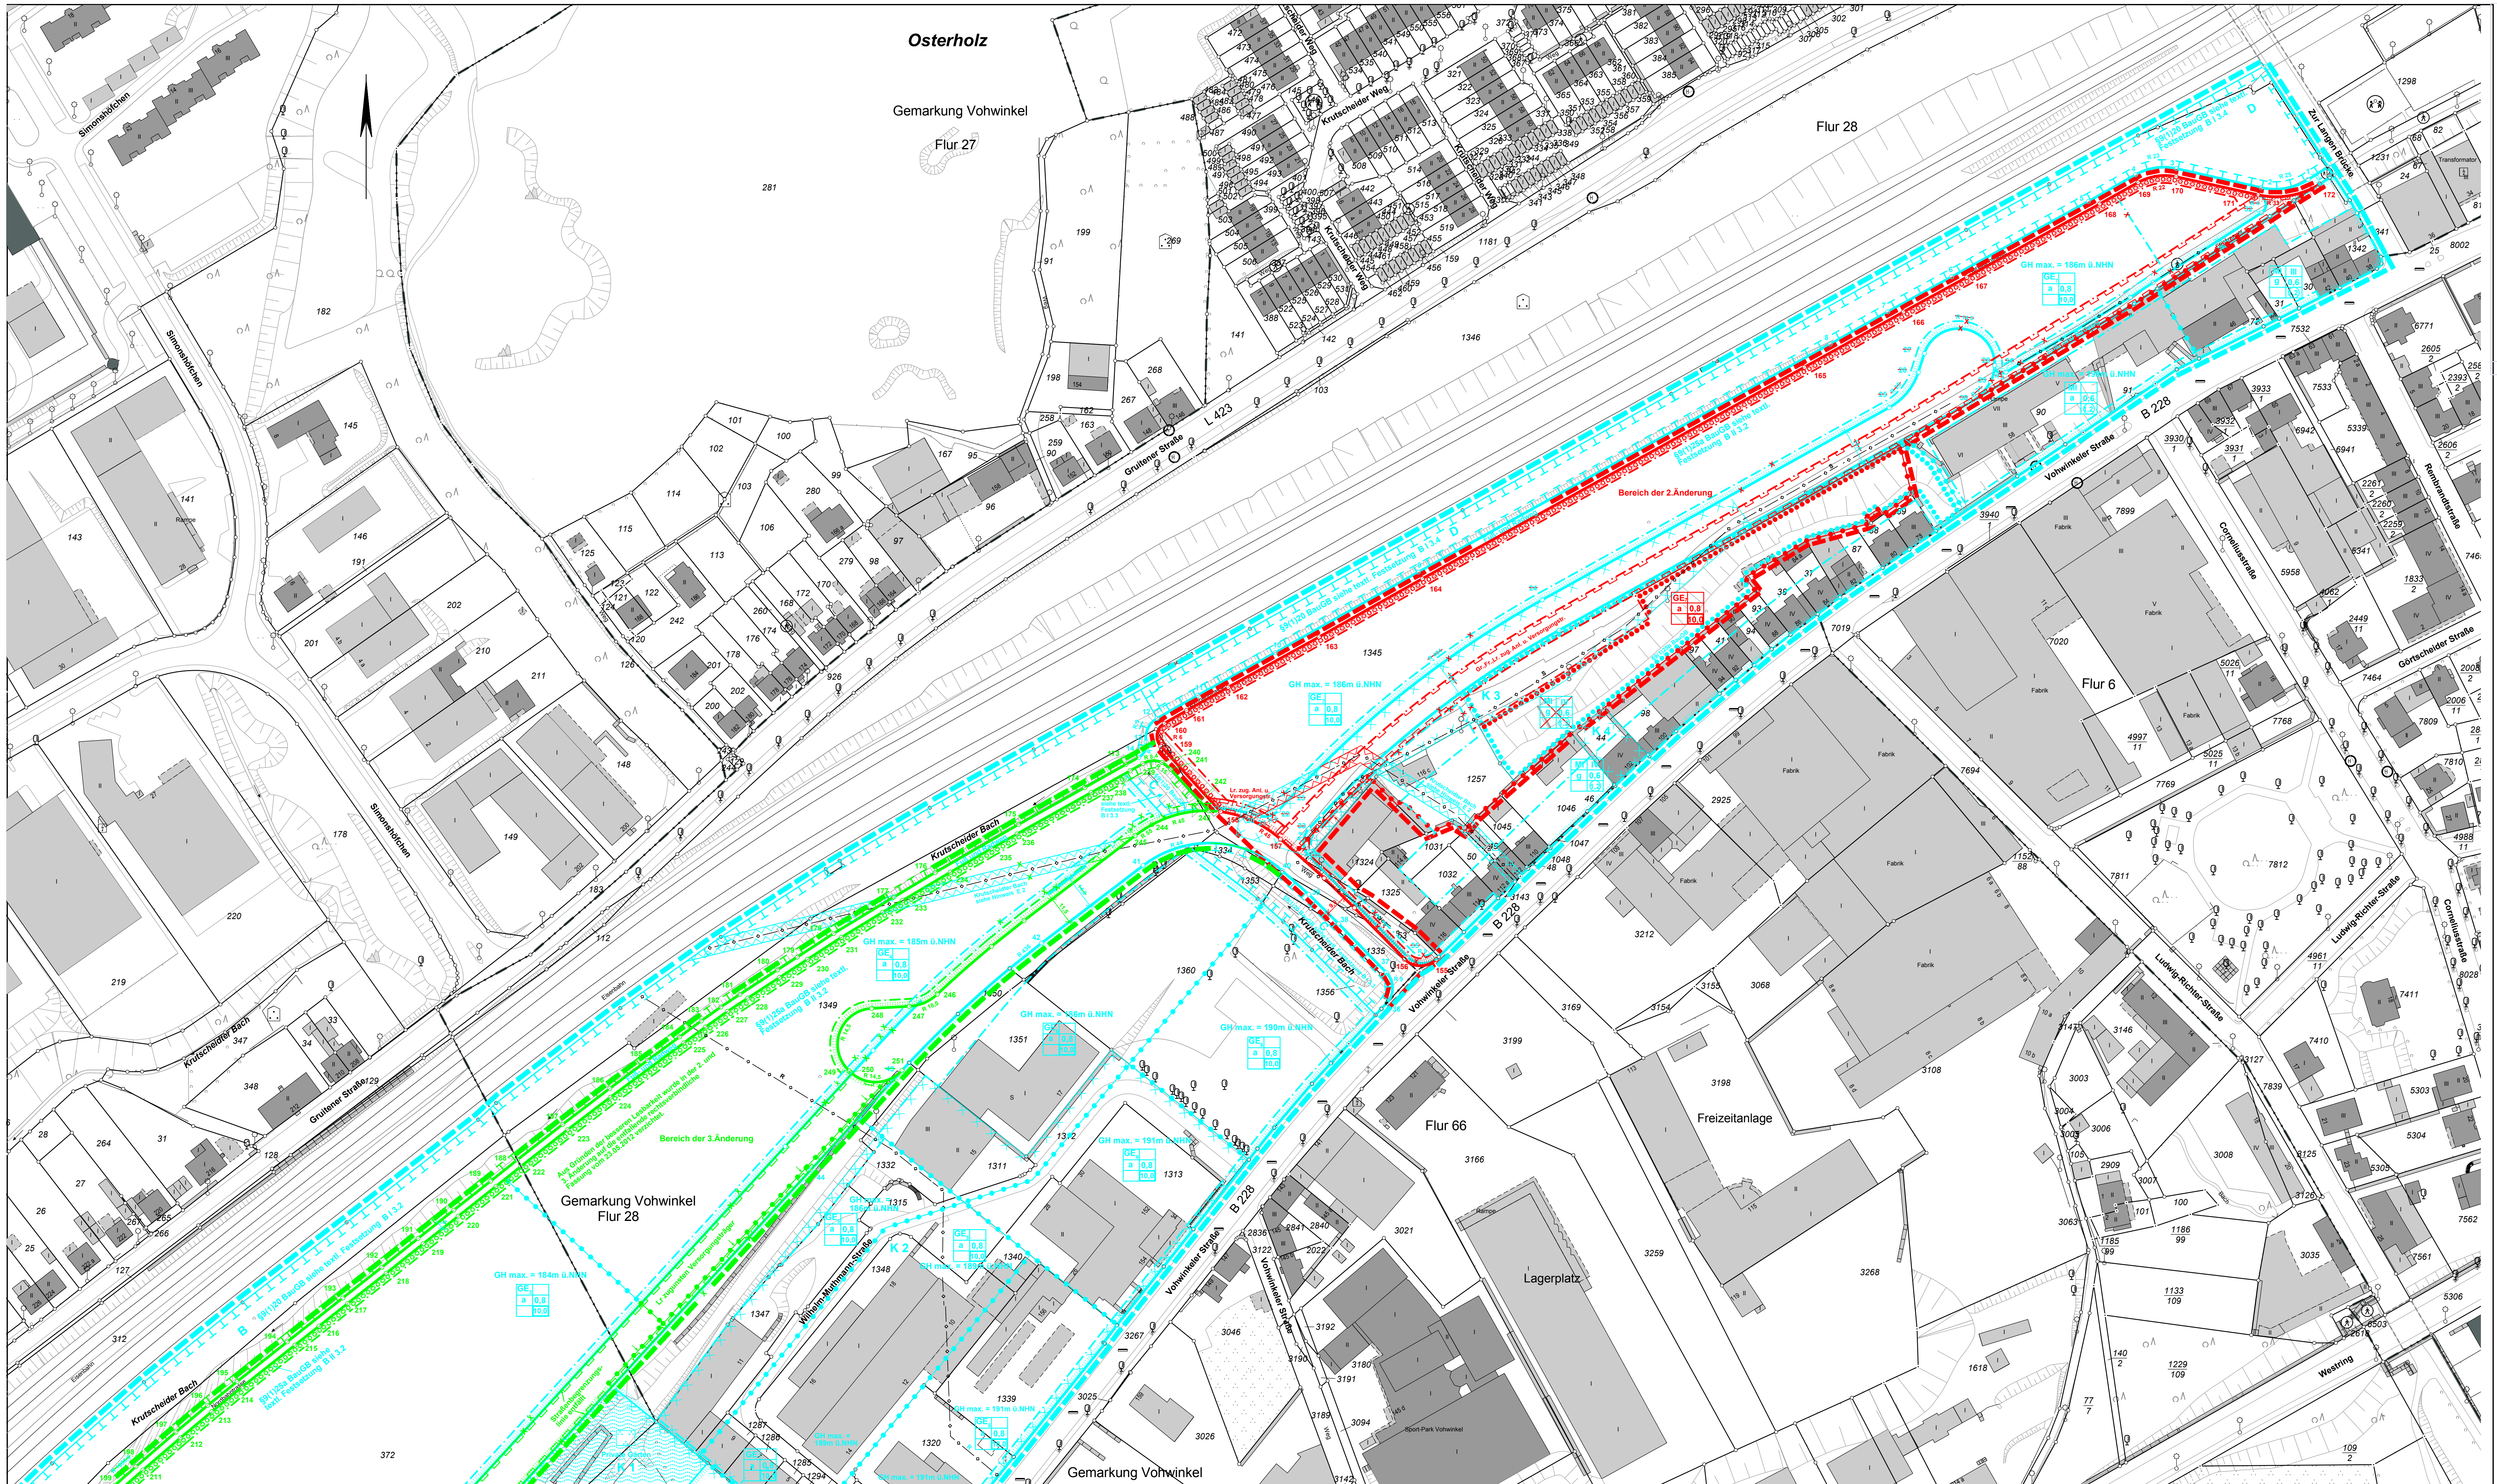

Dieser Plan ist ein Ausschnitt aus dem Bebauungsplan 1081.

2. Änderung **3. Änderung**
Deckblatt B

1081
Planteil 2

Satzungsbeschluss

Die Planunterlage i. S. d. §1 PlanZV hat den Stand vom Juli 2014.
Der Oberbürgermeister
Wuppertal, den 10.10.2014
I.A.
gez. Riedel
Ressortleiter

Die blauen Eintragungen entsprechen dem rechtsverbindlichen Bebauungsplan Nr. 1081, zuletzt bekanntgemacht am 23.05.2012.
Der Oberbürgermeister
Wuppertal, den 10.10.2014
I.A.
gez. Riedel
Ressortleiter

Entworfen im Januar 2014
Der Oberbürgermeister
Wuppertal, den 14.10.2014
I.A.
gez. Jochen Braun
Ressortleiter

Die städtebauliche Planung ist gemäß §2 PlanZV festgelegt.
Der Oberbürgermeister
Wuppertal, den 10.10.2014
I.A.
gez. Riedel
Ressortleiter

Der Ausschuss für Stadtentwicklung, Wirtschaft und Bauen (AStaWiBa) hat am 05.12.2012 für diesen Plan Nr. 1081 die Aufstellung der 2. Änderung (§§1(6), 2(1) BauGB) beschlossen.
Farbe der Eintragung
Wuppertal, den 15.10.2014
gez. M. Müller
Vorsitzender des AStaWiBa

Der Ausschuss Stadtentwicklung, Wirtschaft und Bauen (AStaWiBa) hat am 12.02.2014 für diesen Plan Nr. 1081 die Aufstellung der 2. Änderung (§§1(6), 2(1) BauGB) beschlossen.
Farbe der Eintragung
Wuppertal, den 16.10.2014
gez. Reese
Vorsitzender des AStaWiBa

Dieser Plan Nr. 1081 (2. Änderung) ist vom 20.10.2014 bis zum 21.11.2014 öffentlich ausgestellt worden (§3(2) BauGB).
Farbe der Eintragung
Ressort Bauen und Wohnen
Wuppertal, den 24.11.2014
I.A.
gez. C. Dunkel

Der Rat der Stadt hat am 00.00.2015 für diesen Plan Nr. 1081 die Änderungen beschlossen (§ 4a(3) Satz 4 BauGB) und den Satzungsbeschluss (§10(1) BauGB) gefasst.
Farbe der Eintragung
Wuppertal, den
Oberbürgermeister

Der Ausschuss für Stadtentwicklung, Wirtschaft und Bauen (AStaWiBa) hat am 26.02.2015 für diesen Plan Nr. 1081 die Aufstellung (§§1(6), 2(1) BauGB) und die Offenlegung (§3(2) BauGB) der 3. Änderung beschlossen.
Farbe der Eintragung
Wuppertal, den 05.03.2015
gez. M. Müller
Vorsitzender des AStaWiBa

Im Stadtbogen Nr. vom 11.03.2015 bis zum 17.04.2015 öffentlich ausgestellt worden (§3(2) BauGB).
Der Rat der Stadt hat am 00.00.2015 für diesen Plan Nr. 1081 die Änderungen beschlossen (§ 4a(3) Satz 4 BauGB) und den Satzungsbeschluss (§10(1) BauGB) gefasst.
Farbe der Eintragung
Wuppertal, den
Oberbürgermeister

Im Stadtbogen Nr. vom 11.03.2015 bis zum 17.04.2015 öffentlich ausgestellt worden (§3(2) BauGB).
Der Rat der Stadt hat am 00.00.2015 für diesen Plan Nr. 1081 die Änderungen beschlossen (§ 4a(3) Satz 4 BauGB) und den Satzungsbeschluss (§10(1) BauGB) gefasst.
Farbe der Eintragung
Wuppertal, den
Oberbürgermeister

Maßstab: 1 : 1000		Parametereinstellung: UTM Maßstabsreduktion: 0,9996 Maßstabsreduktion vor Ort: 0,999788171 Streckenreduktion: -2,1 cm auf 100 m mittlerer Rechtswert: 363.872 km Erdradius: 6383 km mittlere ellip. Höhe: 250,00 m
	Kartengrundlage: Liegenschaftskarte/ Stadtgrundkarte	Lage im Stadtplan: 36276, 36376, 36476, 36477
Lagefestpunktfeld: ETRS 89 / UTM Höhenfestpunktfeld: NHN-Höhen		
Mittelstandspark VohRang		
Bebauungsplan 1081		
Planteil 2		
Dieser Plan besteht aus 3 Planteilen		

Planteil 2