

Fluchtlinienplan Nr. 774

Teilaufhebung

Rechtsgrundlagen für das Aufhebungsverfahren:
Baugesetzbuch (BauGB) in der Fassung der Bekanntmachung vom
23.09.2004 (BGBl. I S. 2414), zuletzt geändert durch Artikel 1 des
Gesetzes vom 20.11.2014 (BGBl. I S. 1748).

Der Ausschuss für Stadtentwicklung, Wirtschaft
und Bauen (ASaWiBa) hat am 09.09.2015 für
diesen Plan Nr. 774 zum Teilaufhebungsverfahren
die Aufhebung (§§ 10, 21, 13 BauGB) und die
Offenlegung (§ 3(2) BauGB) beschlossen.

Farbe der Eintragung
Wuppertal, den


Vorsitzender des ASaWiBa

Dieser Plan Nr. 774 ist vom 09.09.2015 bis zum
09.09.2015 öffentlich ausgestellt worden
(§ 3(2) BauGB).

Farbe der Eintragung
Ressort Bauen und Wohnen
Wuppertal, den

I.A.

Anschluss Planteil 1

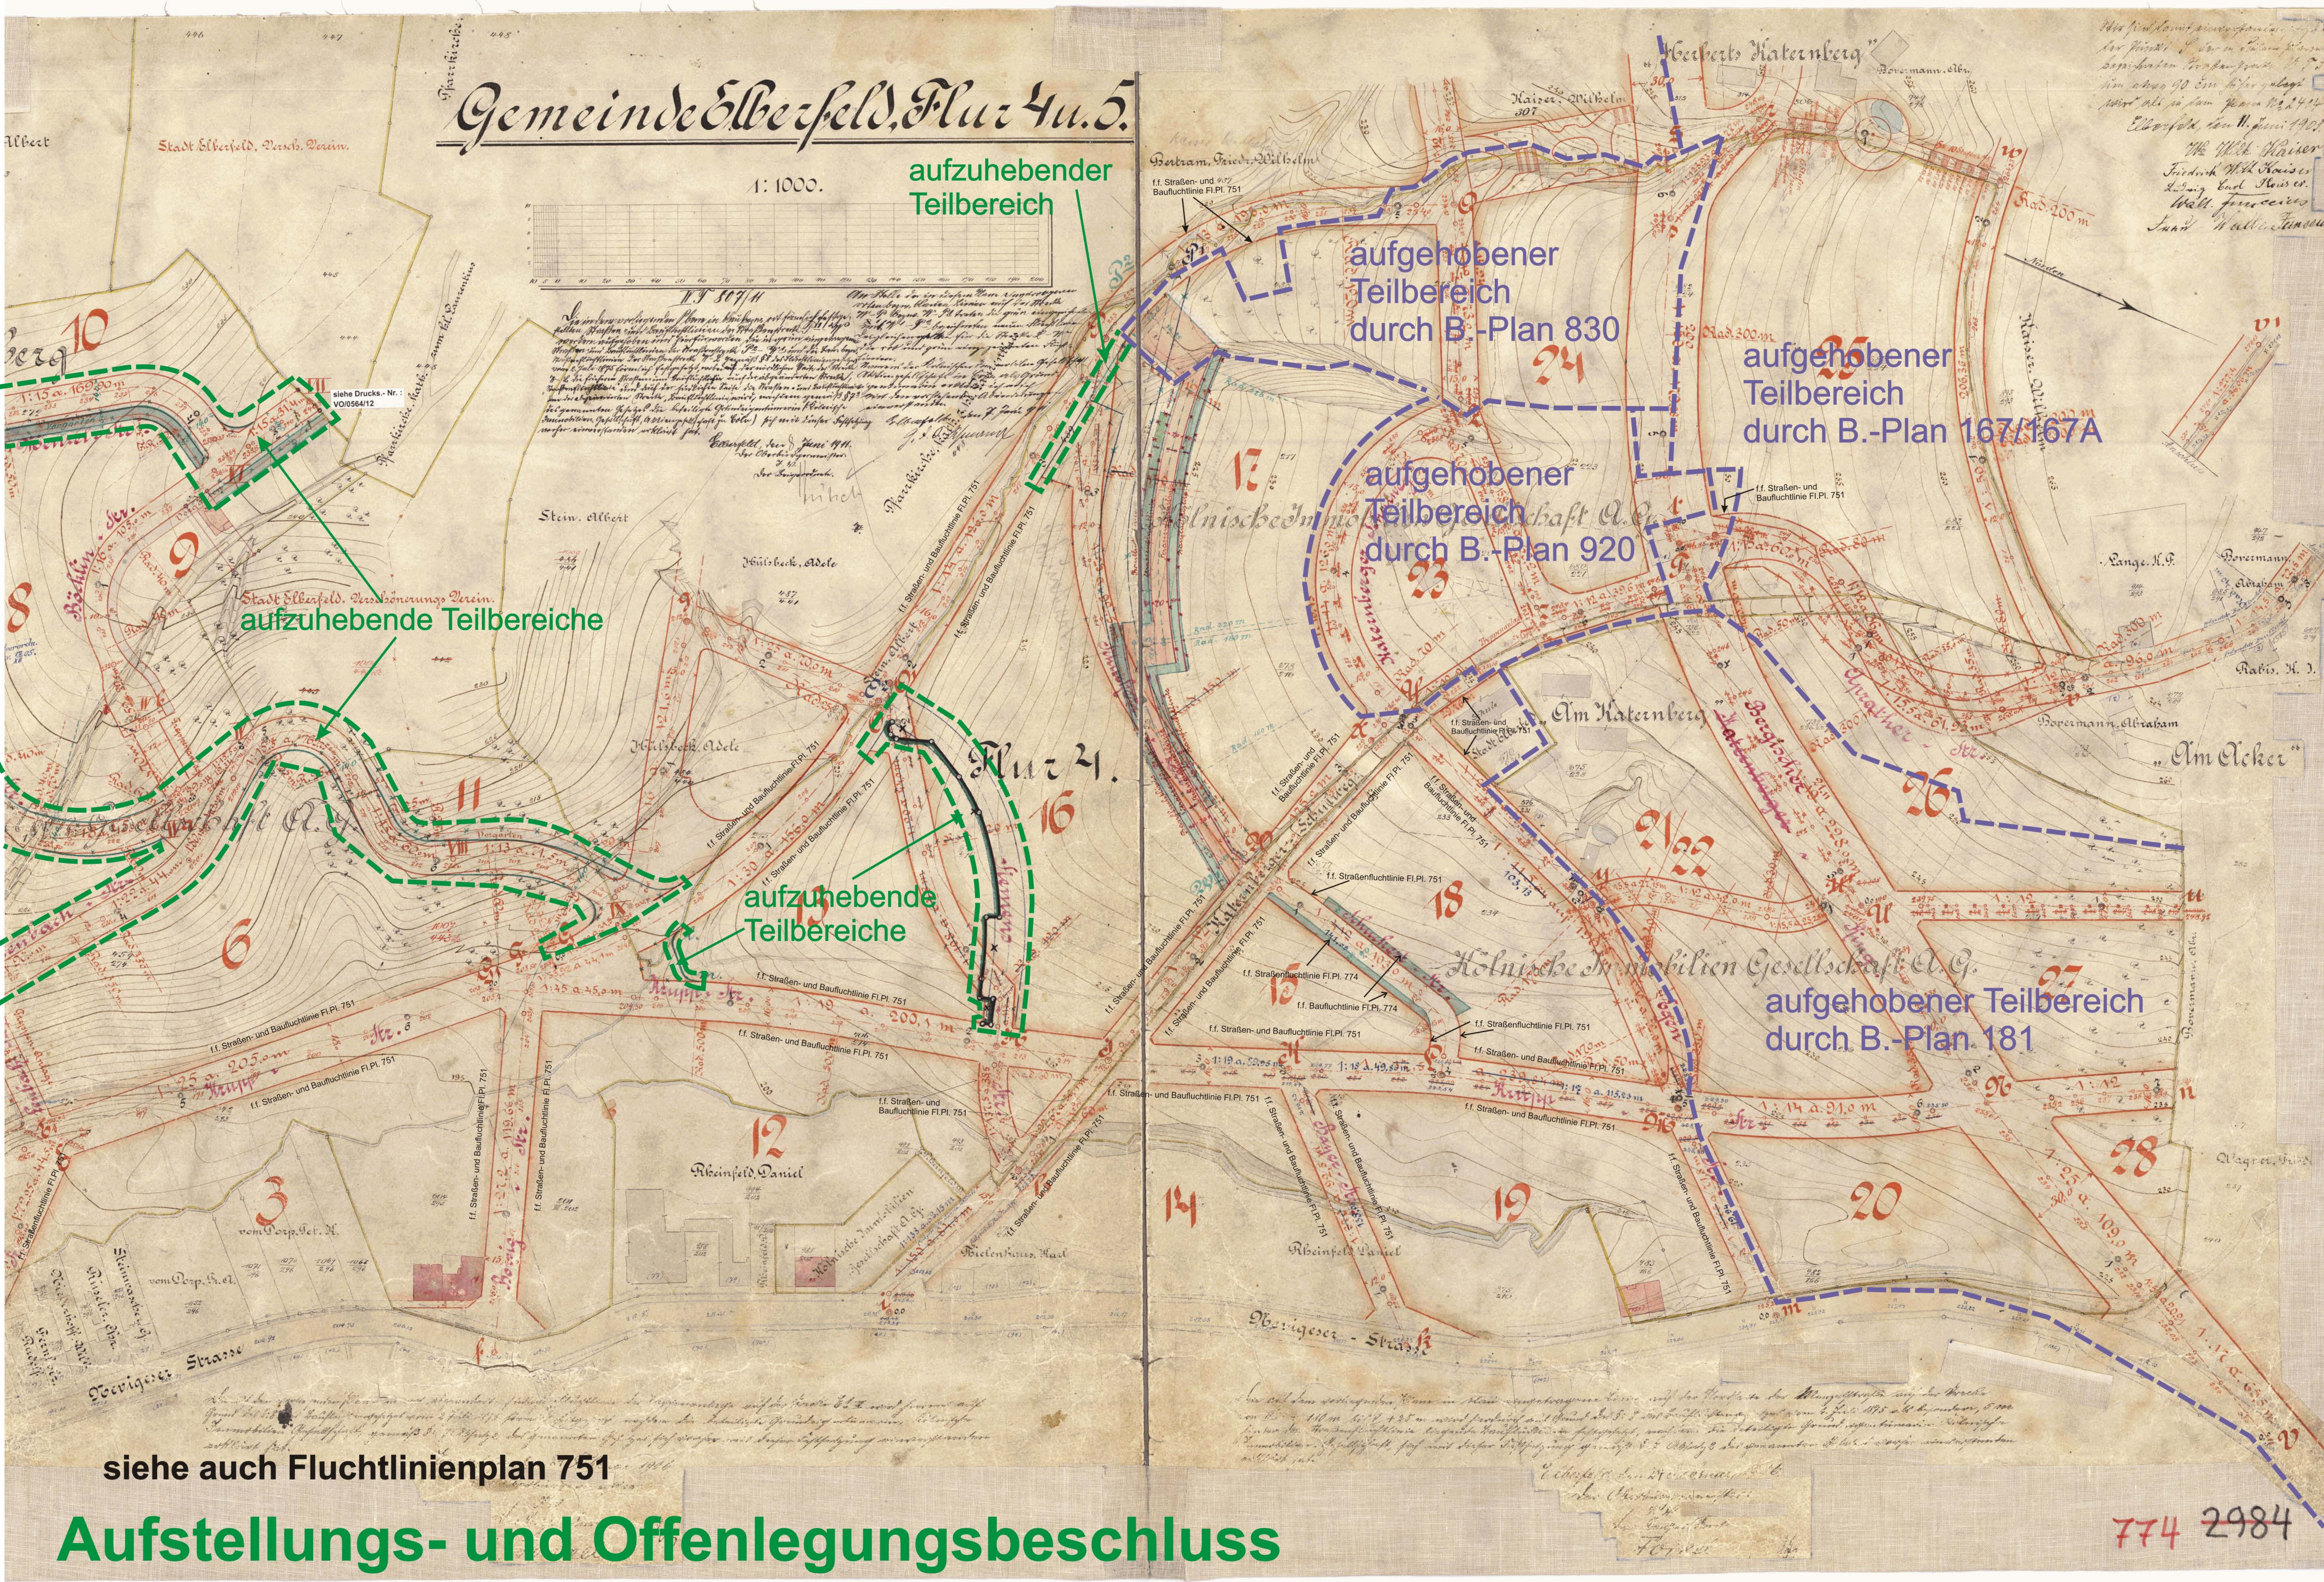

Planteil 2