

Aufhebungsverfahren zum Fluchtlinienplan Nr. 794

Satzungsbeschluss

762 W


Rechtsgrundlagen für das Aufhebungsverfahren:
Baugesetzbuch (BauGB) in der Fassung der Bekanntmachung vom
23.09.2004 (BGBl. I S. 2414), zuletzt geändert durch Artikel 6 des
Asylverfahrensbeschleunigungsgesetzes vom 20.10.2015 (BGBl. I S. 1722).

Lage- u. Höhen-Plan

über ein Straßenprojekt nördlich der
Büller-Strasse.

Aufgenommen u. angefertigt
Abt. im Juni 1905
Stadtvermessungsamt
H. Landwehr

Maßstab 1:250

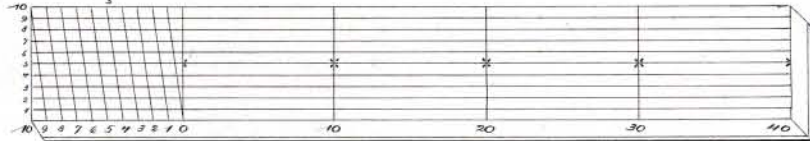

NOTIZEN
Der vom vorliegenden Fluchtlinienplan mit einer Begründung
wird klar, dass die angelegten Linien sind:
I) von a-b-c-d-e-f-g-h-i-j-k-l-m-n-o-p-q-r-s-t-u-v-w-x-y-z
II) von k-k'-x-x'-r-r'-s-l mit Hauptfluchtlinien
auf Grund der S. 1 des Fluchtliniengesetzes vom 2. Juli
1875 fälschlich festgestellt, auf dem der Plan gemäß
S. 4 des genannten Gesetzes 4 Straßen lang zu sein
muss. Es ist festgestellt, dass die Linien
von nicht aufzuheben sind.
Elberfeld, den 13. Januar 1908.
Der Oberbürgermeister,
Der Bürgermeister.
F. K. K.


Aus redaktionellen Gründen wurde der Abbildungsmaßstab von
1:250 auf 1:500 geändert.

Der Ausschuss für Stadtentwicklung, Wirtschaft
und Bauen (ASTaWiBa) hat am 29.10.2015 für
diesen Plan Nr. 794 zum Aufhebungsverfahren
die Aufstellung (§ 3(1), 13 BauGB) und die
Offenlegung (§ 3(2) BauGB) beschlossen.
Wuppertal, den 03.11.2015
gez. M. Müller
Vorsitzender des ASTaWiBa

Dieser Plan Nr. 794 ist vom 16.11.2015 bis zum
16.12.2015 öffentlich ausgestellt worden
(§ 3(2) BauGB).
Farbe der Eintragung
Wuppertal, den 17.12.2015
gez. C. Dunkel
I.A.

aufgehobener Teilbereich
durch B.-Plan 830

Gemeinde Elberfeld
Flur V.

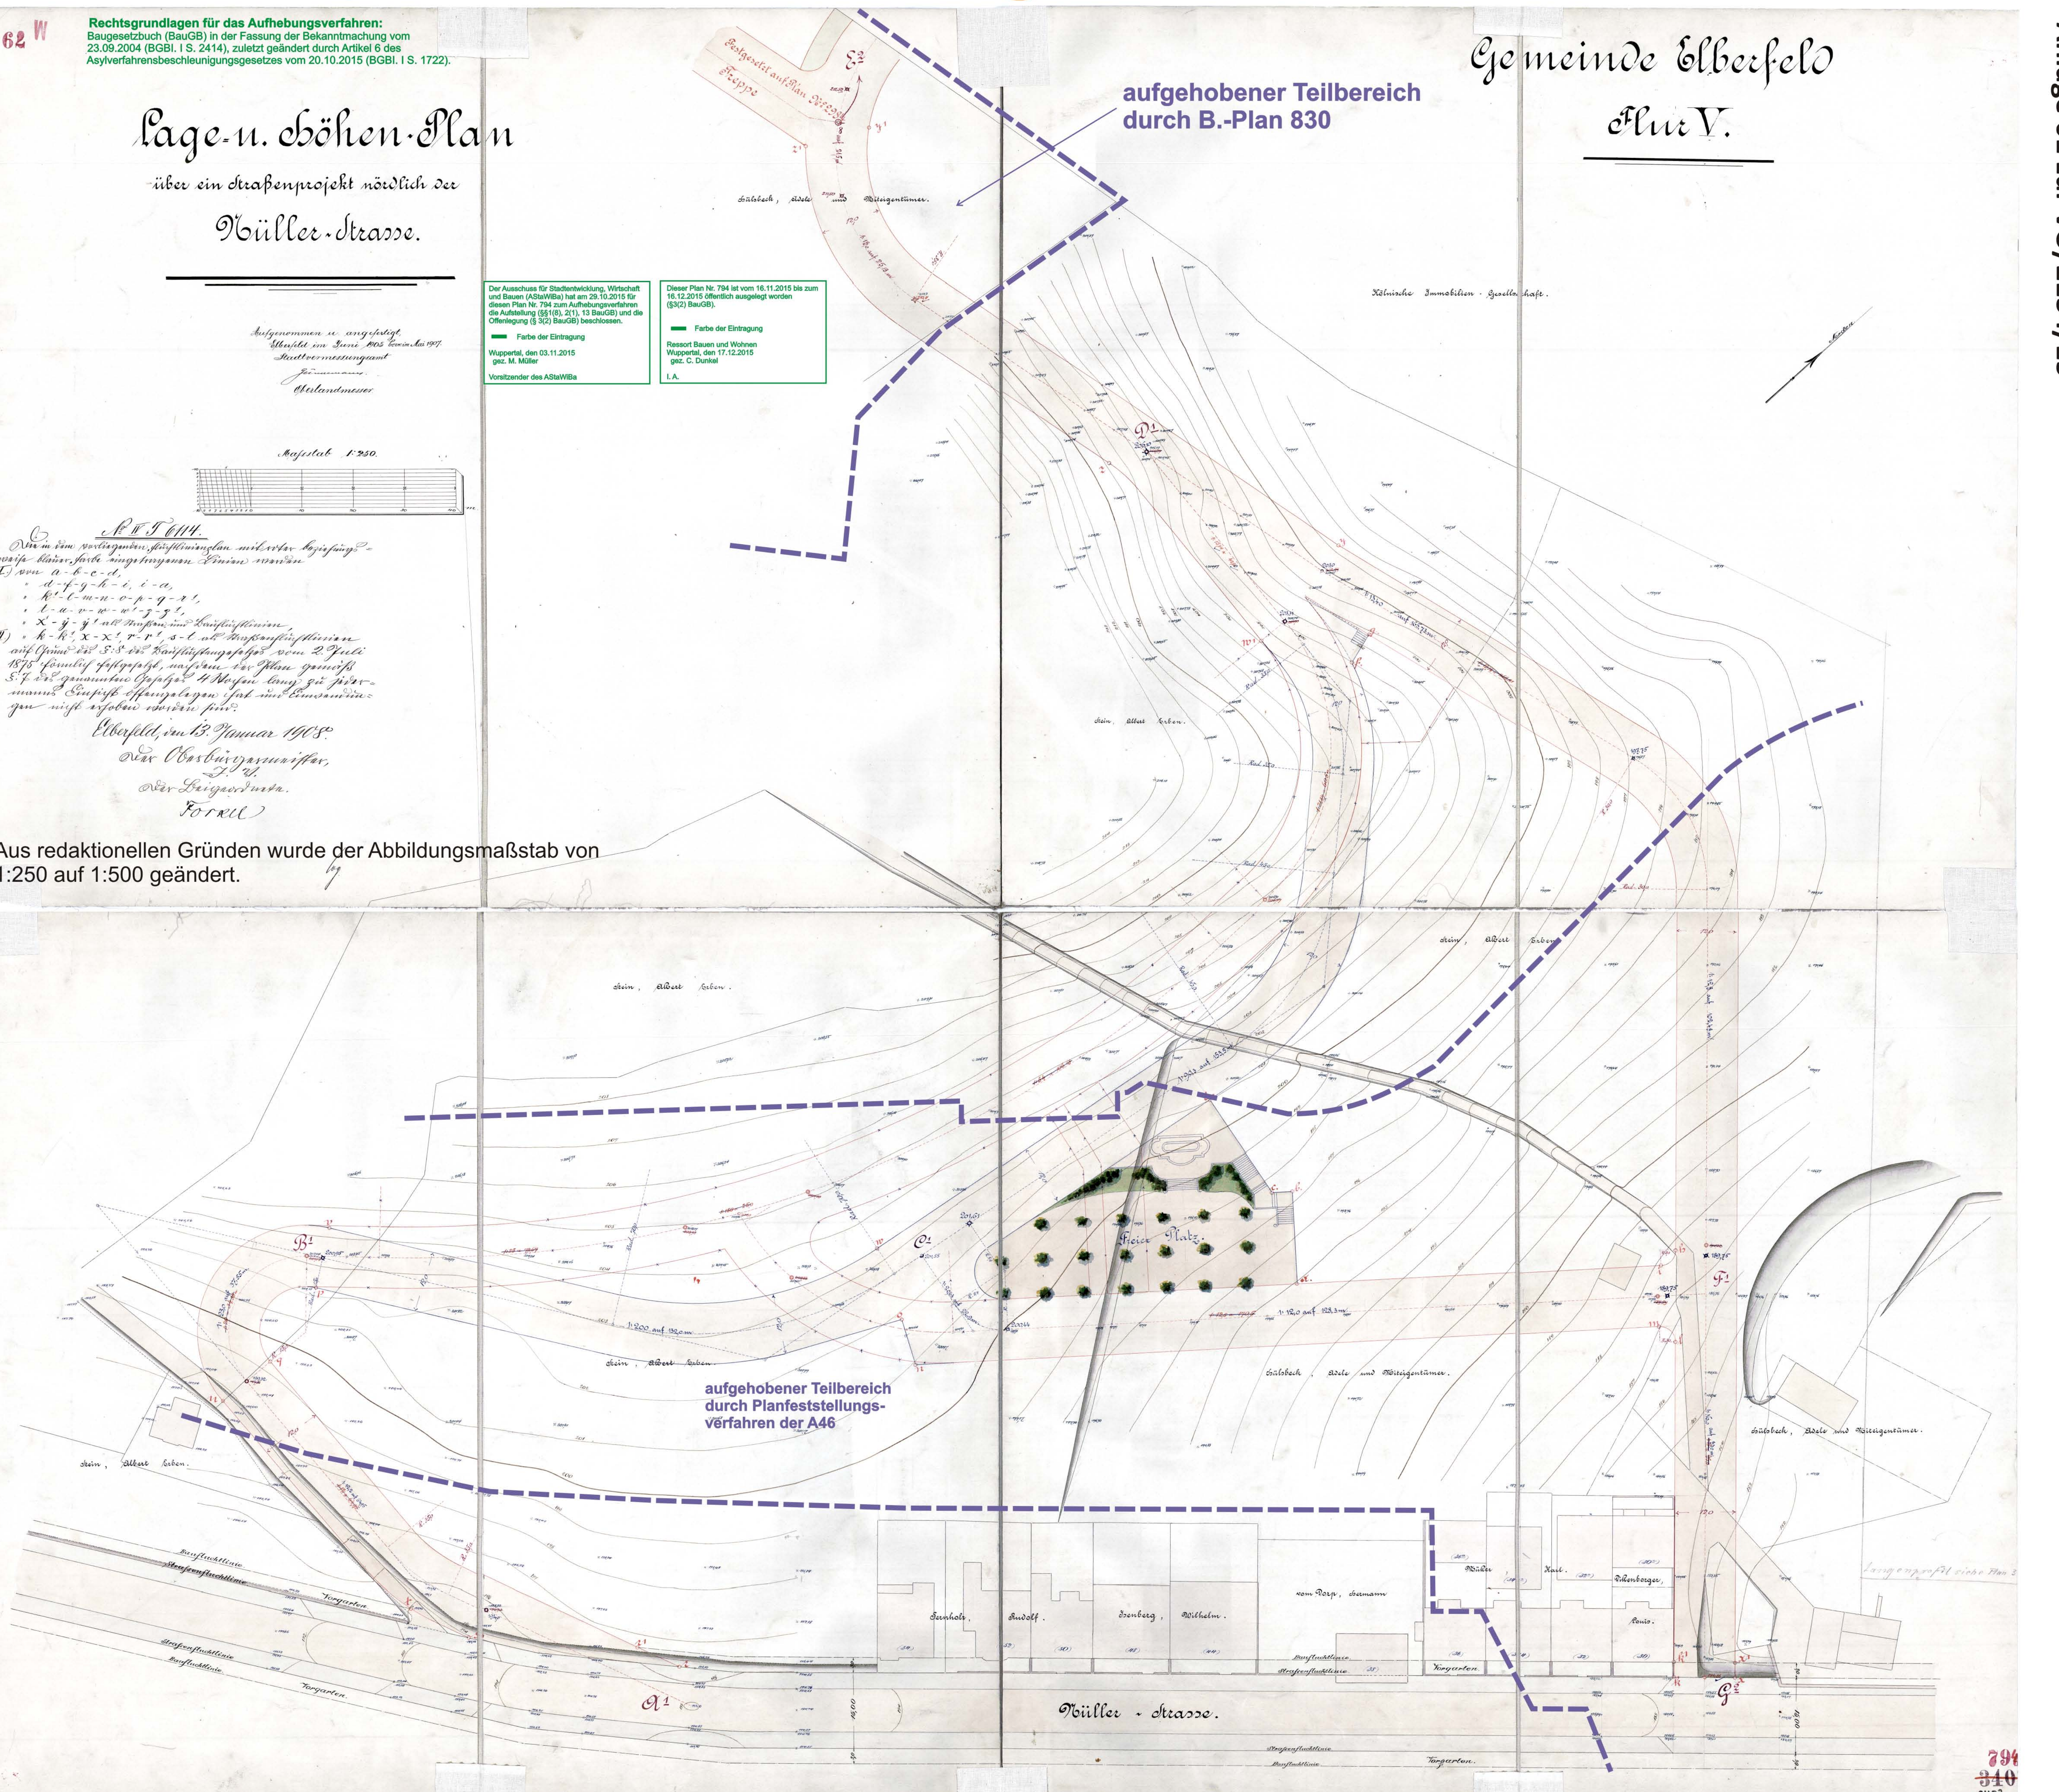

Anlage 01 zur VO/2134/15

794
310
3403