


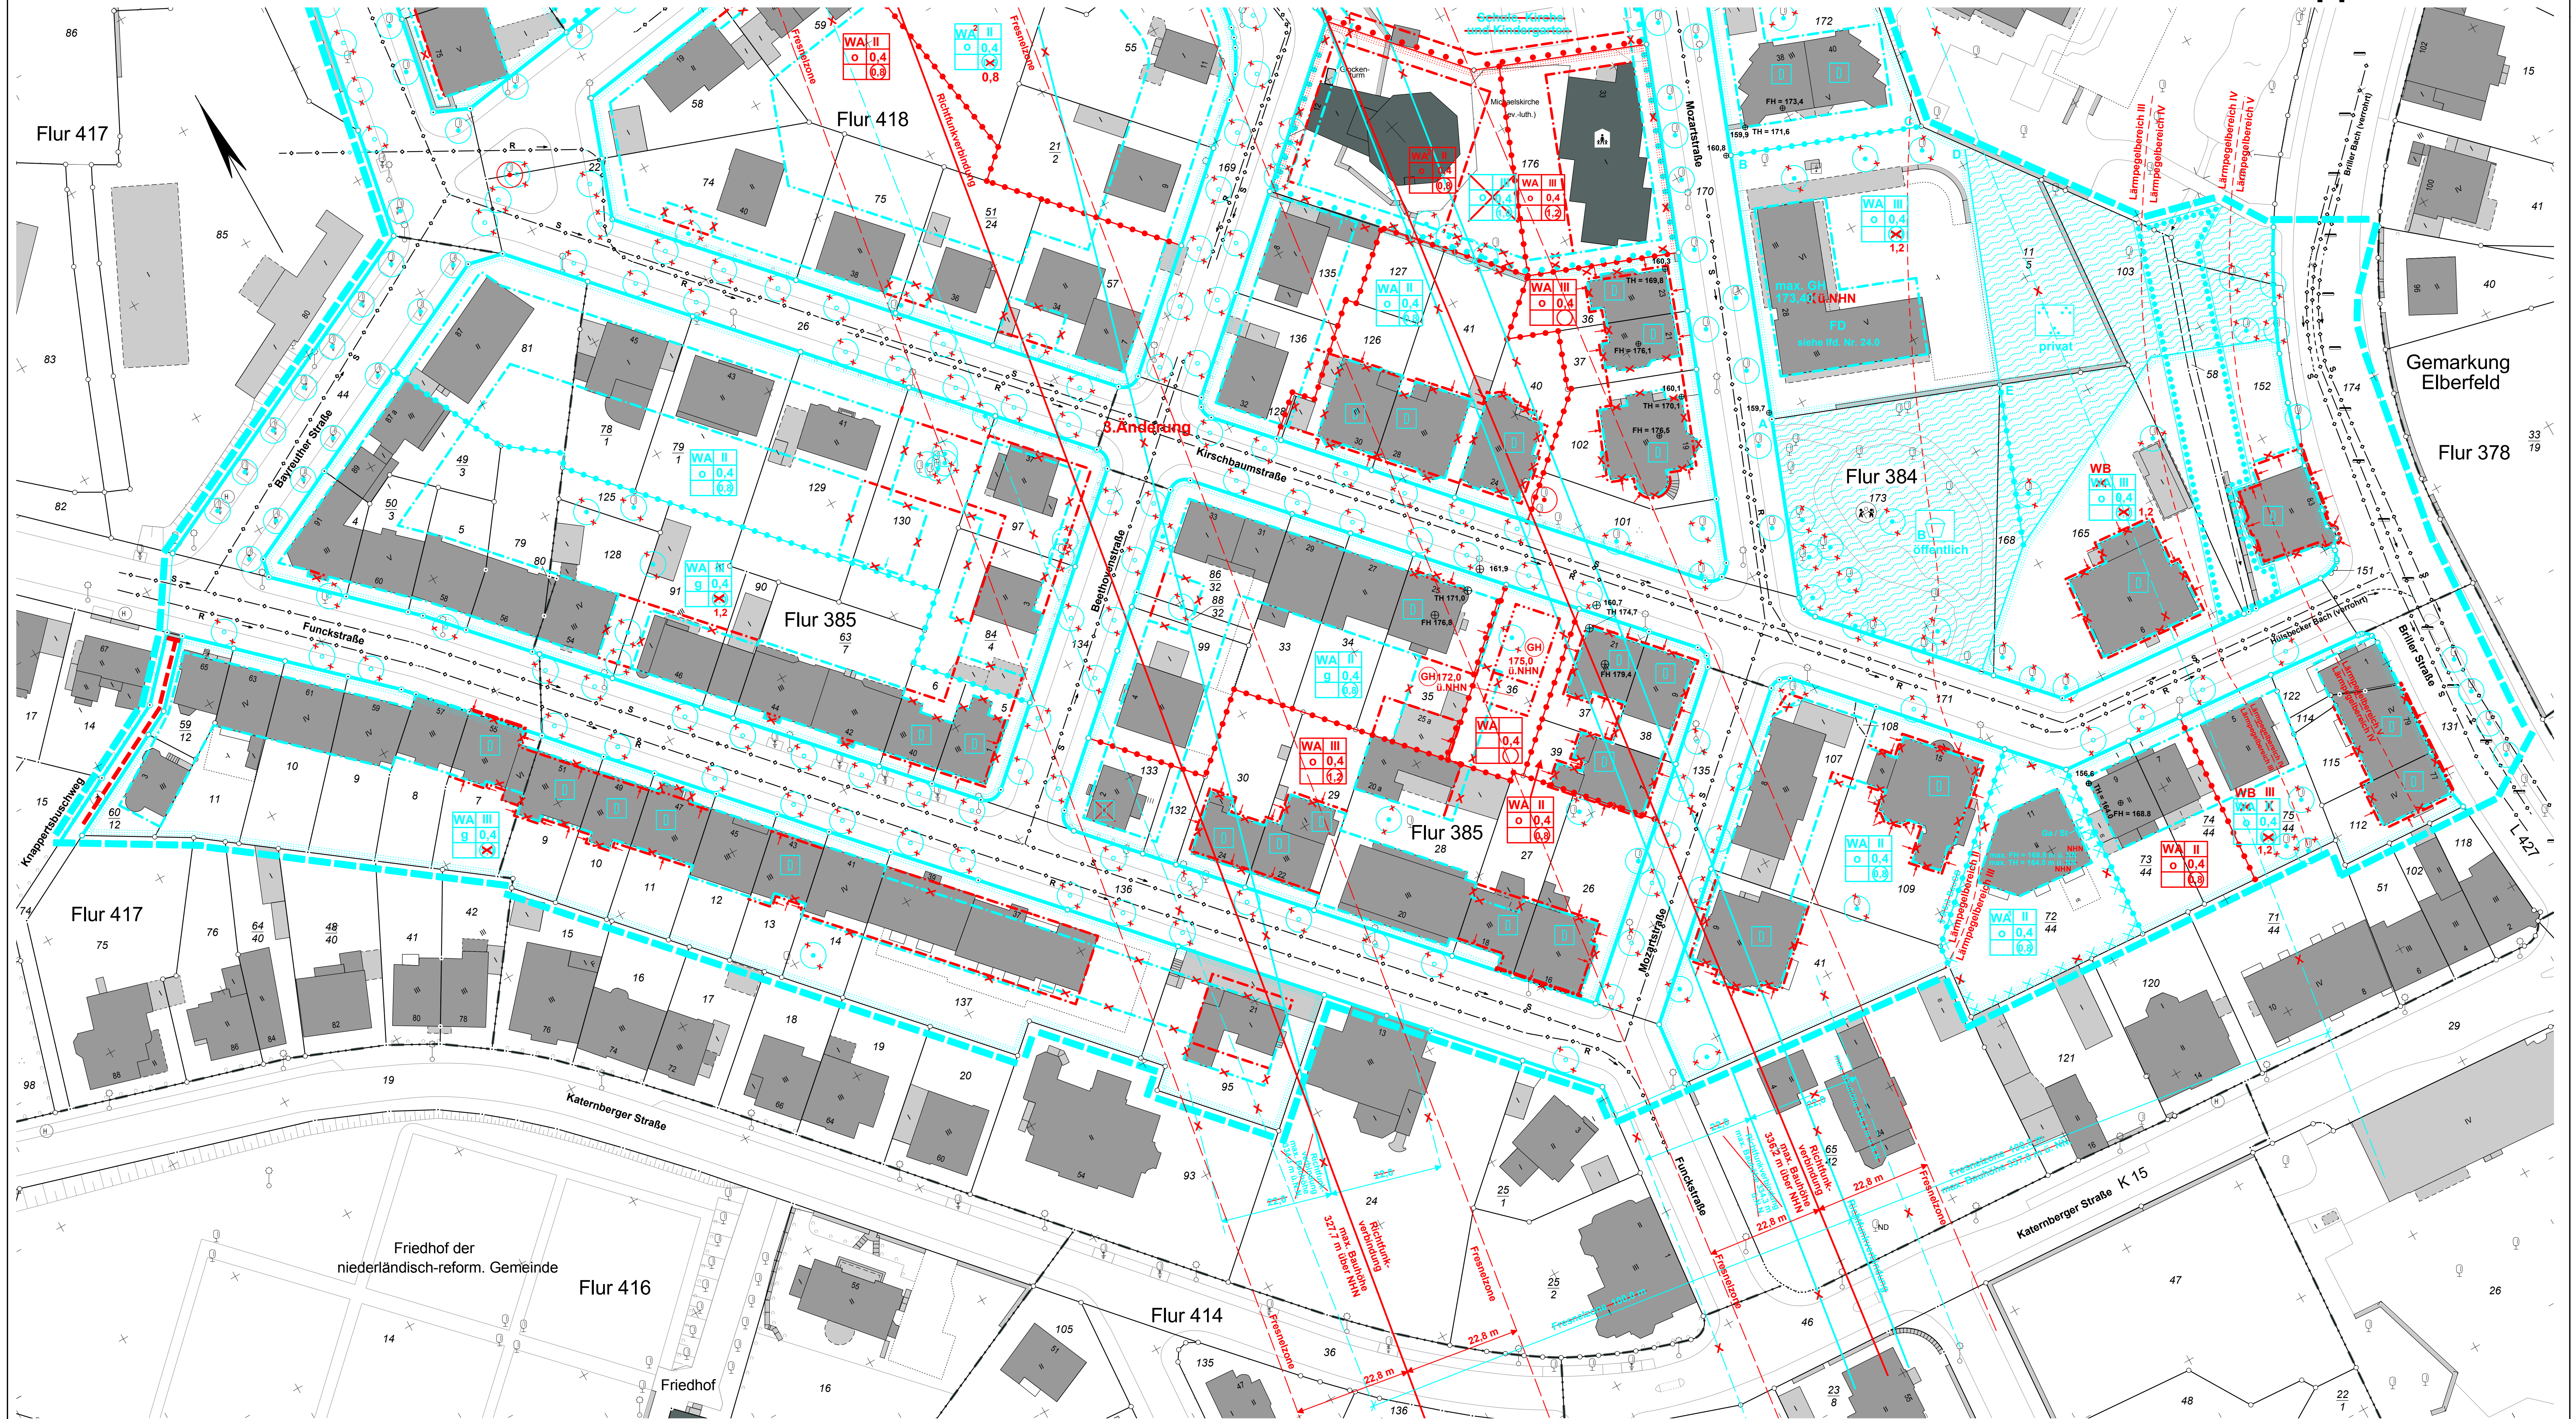

Satzungsbeschluss

3. Änderung
Deckblatt B
634
Planteil 2

Die Planunterlage i. S. d. § 1 PlanV hat den Stand vom Januar 2016.
Der Oberbürgermeister
Ressort Vermessung, Katasteramt
und Geodaten
Wuppertal, den 02.03.2016
I.A.
gez. Wanzke
Ressortleiter

Die baulichen Eintragungen entsprechen dem rechtsverbindlichen Bebauungsplan Nr. 634, zuletzt bekanntgegeben am 15.08.2005.
Der Oberbürgermeister
Ressort Vermessung, Katasteramt
und Geodaten
Wuppertal, den 02.03.2016
I.A.
gez. Wanzke
Ressortleiter

Entworfen im Januar 2016
Der Oberbürgermeister
Ressort Bauen und Wohnen
Wuppertal, den 03.03.2016
I.A.
gez. Jochen Braun
Ressortleiter

Die städtebauliche Planung ist gemäß § 2 PlanV festgelegt.
Der Oberbürgermeister
Ressort Vermessung, Katasteramt und Geodaten
Wuppertal, den 02.03.2016
I.A.
gez. Wanzke
Ressortleiter

Der Ausschuss für Stadtentwicklung, Wirtschaft und Bauen (AStaWiBa) hat am 25.02.2016 für diesen Plan Nr. 634 zum 3. Änderungsverfahren die Reduzierung des Geltungsbereiches und die Öffnungung (§ 3(2) BauGB) beschlossen.
Farbe der Eintragung
I.A.
gez. M. Müller
Vorsitzender des AStaWiBa

Der Ausschuss für Stadtentwicklung, Wirtschaft und Bauen (AStaWiBa) hat am 25.02.2016 für diesen Plan Nr. 634 zum 3. Änderungsverfahren die Reduzierung des Geltungsbereiches und die Öffnungung (§ 3(2) BauGB) beschlossen.
Farbe der Eintragung
I.A.
gez. M. Müller
Vorsitzender des AStaWiBa

Dieser Plan Nr. 634 ist vom 21.03.2016 bis zum 29.04.2016 öffentlich ausgestellt worden (§ 3(2) BauGB).
Farbe der Eintragung
Ressort Bauen und Wohnen
Wuppertal, den 02.03.2016
I.A.
gez. C. Dunkel

Maßstab: 1 : 500 	Lage im Stadtplan: 36980	Parametereinstellung: UTM Maßstabsreduktion: 0,9996 Maßstabsreduktion vor Ort: 0,99978976 Streckenreduktion: -2,3 cm auf 100 m mittlerer Rechtswert: 369.500 km Erdradius: 6383 km mittlerer ellip. Höhe: 250,00 m
Liegenschaftskarte/ Stadtgrundkarte	Lagefestpunktfeld: ETRS 89 / UTM	Höhenfestpunktfeld: NNH-Höhen
Funckstraße		Planteil 2
Bebauungsplan 634		
Dieser Plan besteht aus 3 Planteilen		