

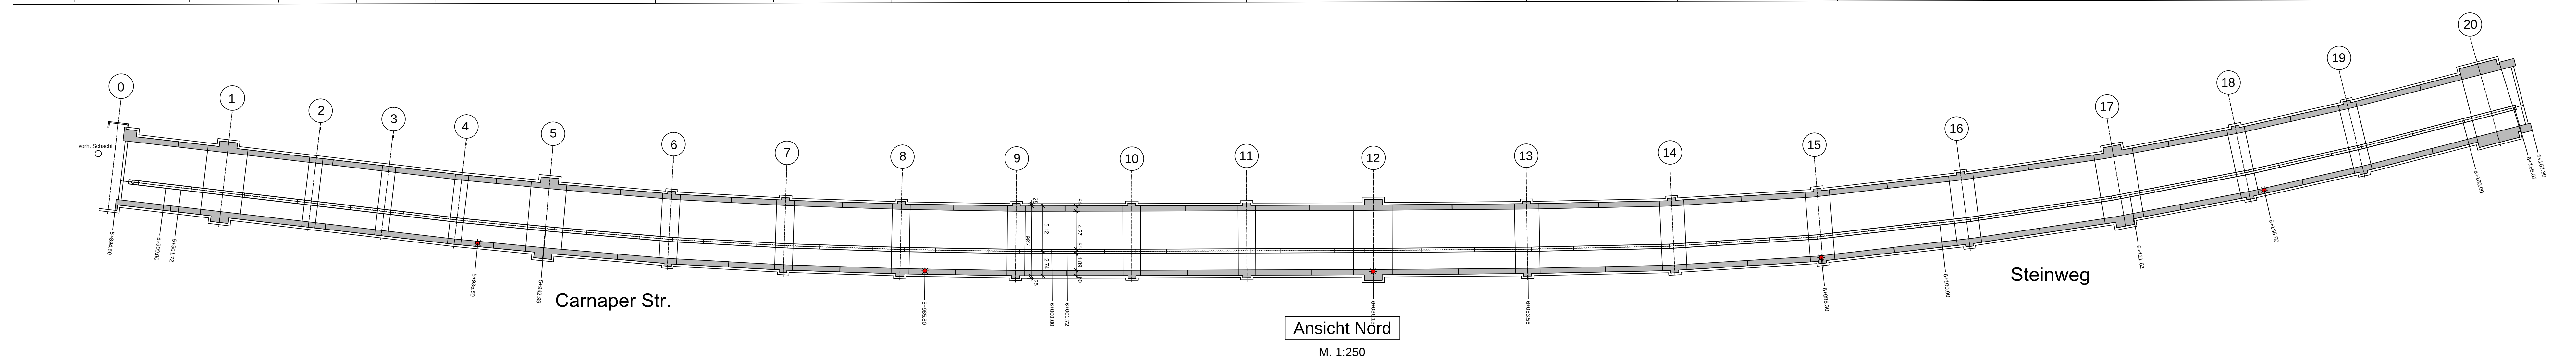


M. 1:250

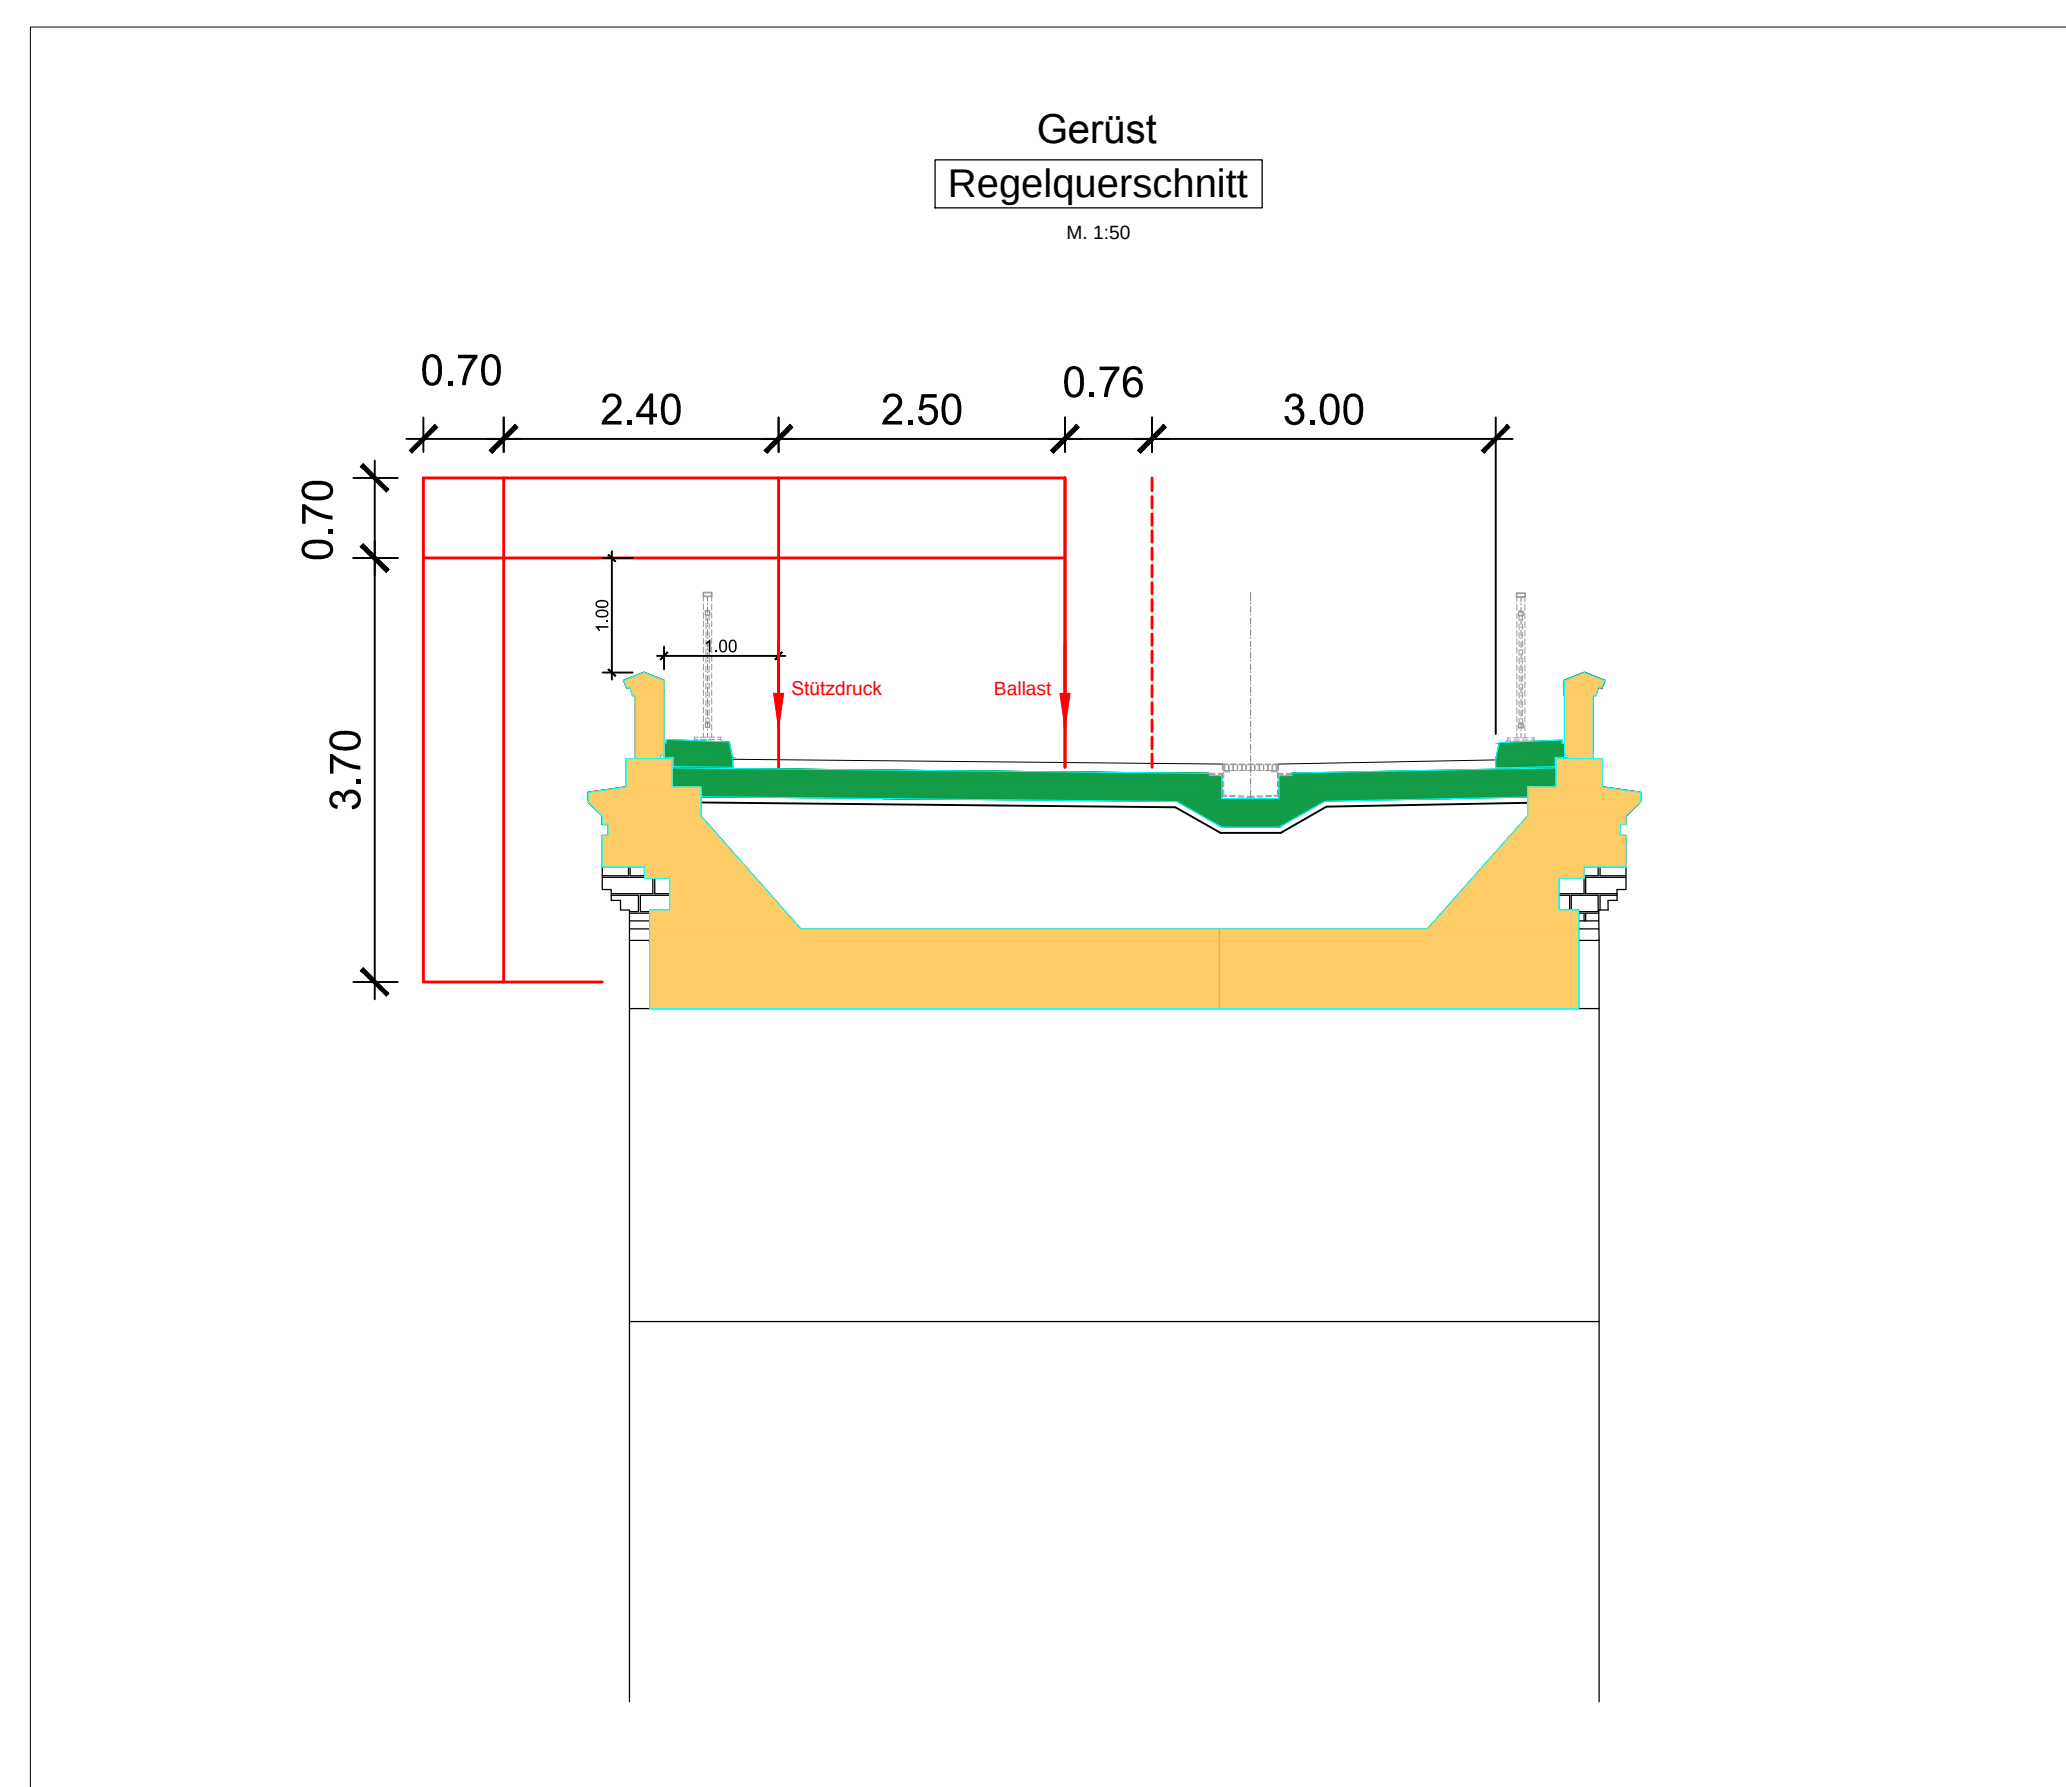

M. 1:250

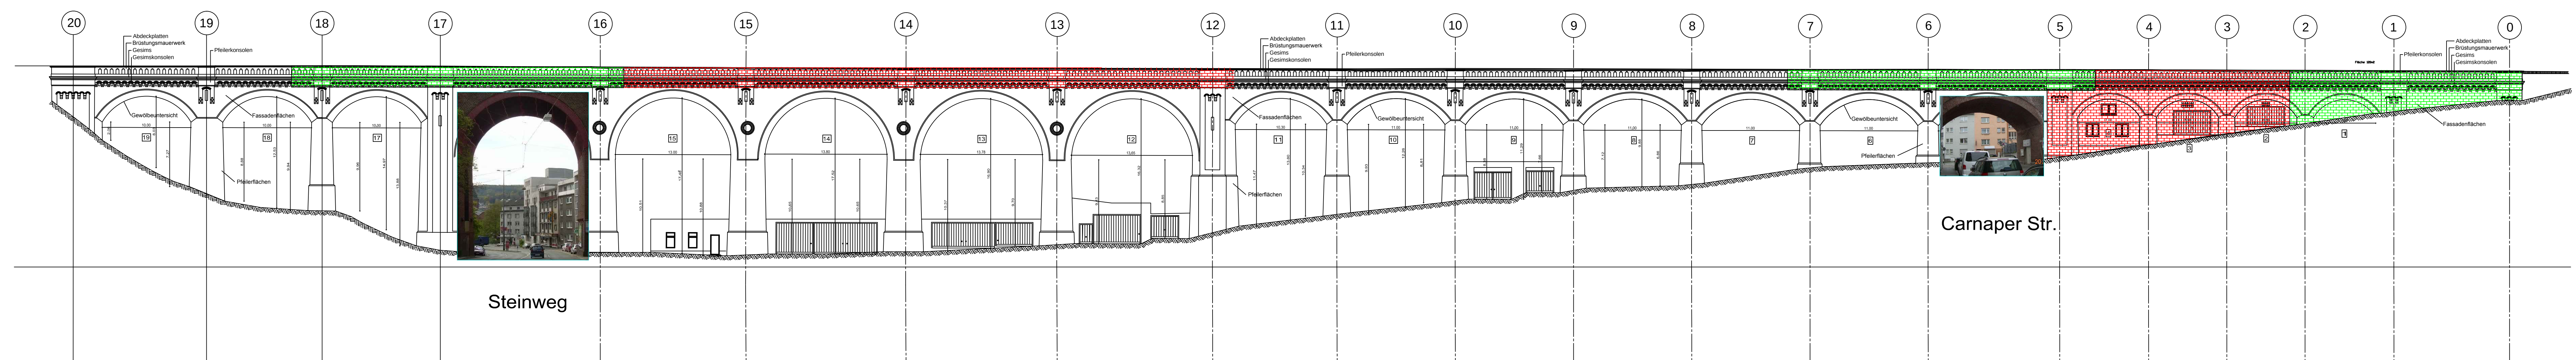

Nachher

d							
c							
b							
a							
In dex	Datum	Änderung			erstellt	gesehen	
Übersicht:						Dazugehörige Pläne:	
				Planverfasser:			
INGENIEURGESELLSCHAFT FÜR BAUWESEN VBI Dipl.-Ing. Rock • Dipl.-Ing. Blumentritt • Dr.-Ing. König 							
Lise-Motzer-Str. 15 • 42119 Wuppertal Tel.: 0202 / 24 318 - 0 • Fax: 0202 / 24 318 - 49							
Datum: -		geprüft: -		Datum: -		bearbeitet: -	
						gezeichnet: -	
						geprüft: -	
gesehen: Abtjg.		gesehen: Abtjg.		gesehen: Abtjg.		gesehen: Abtjg.	
Projekt:							
Nordbahntrasse							
Kuhler Viadukt 5+894,60 km bis 6+167,30 km						Maßstab: verkleinert	
Übersichtszeichnung							
Geodätische Grundlagen				Auftragsgummer:		Plan-Nr.:	
Lagepunktentfeld:						Ü 1	
Höhenfestpunktfeld:							