


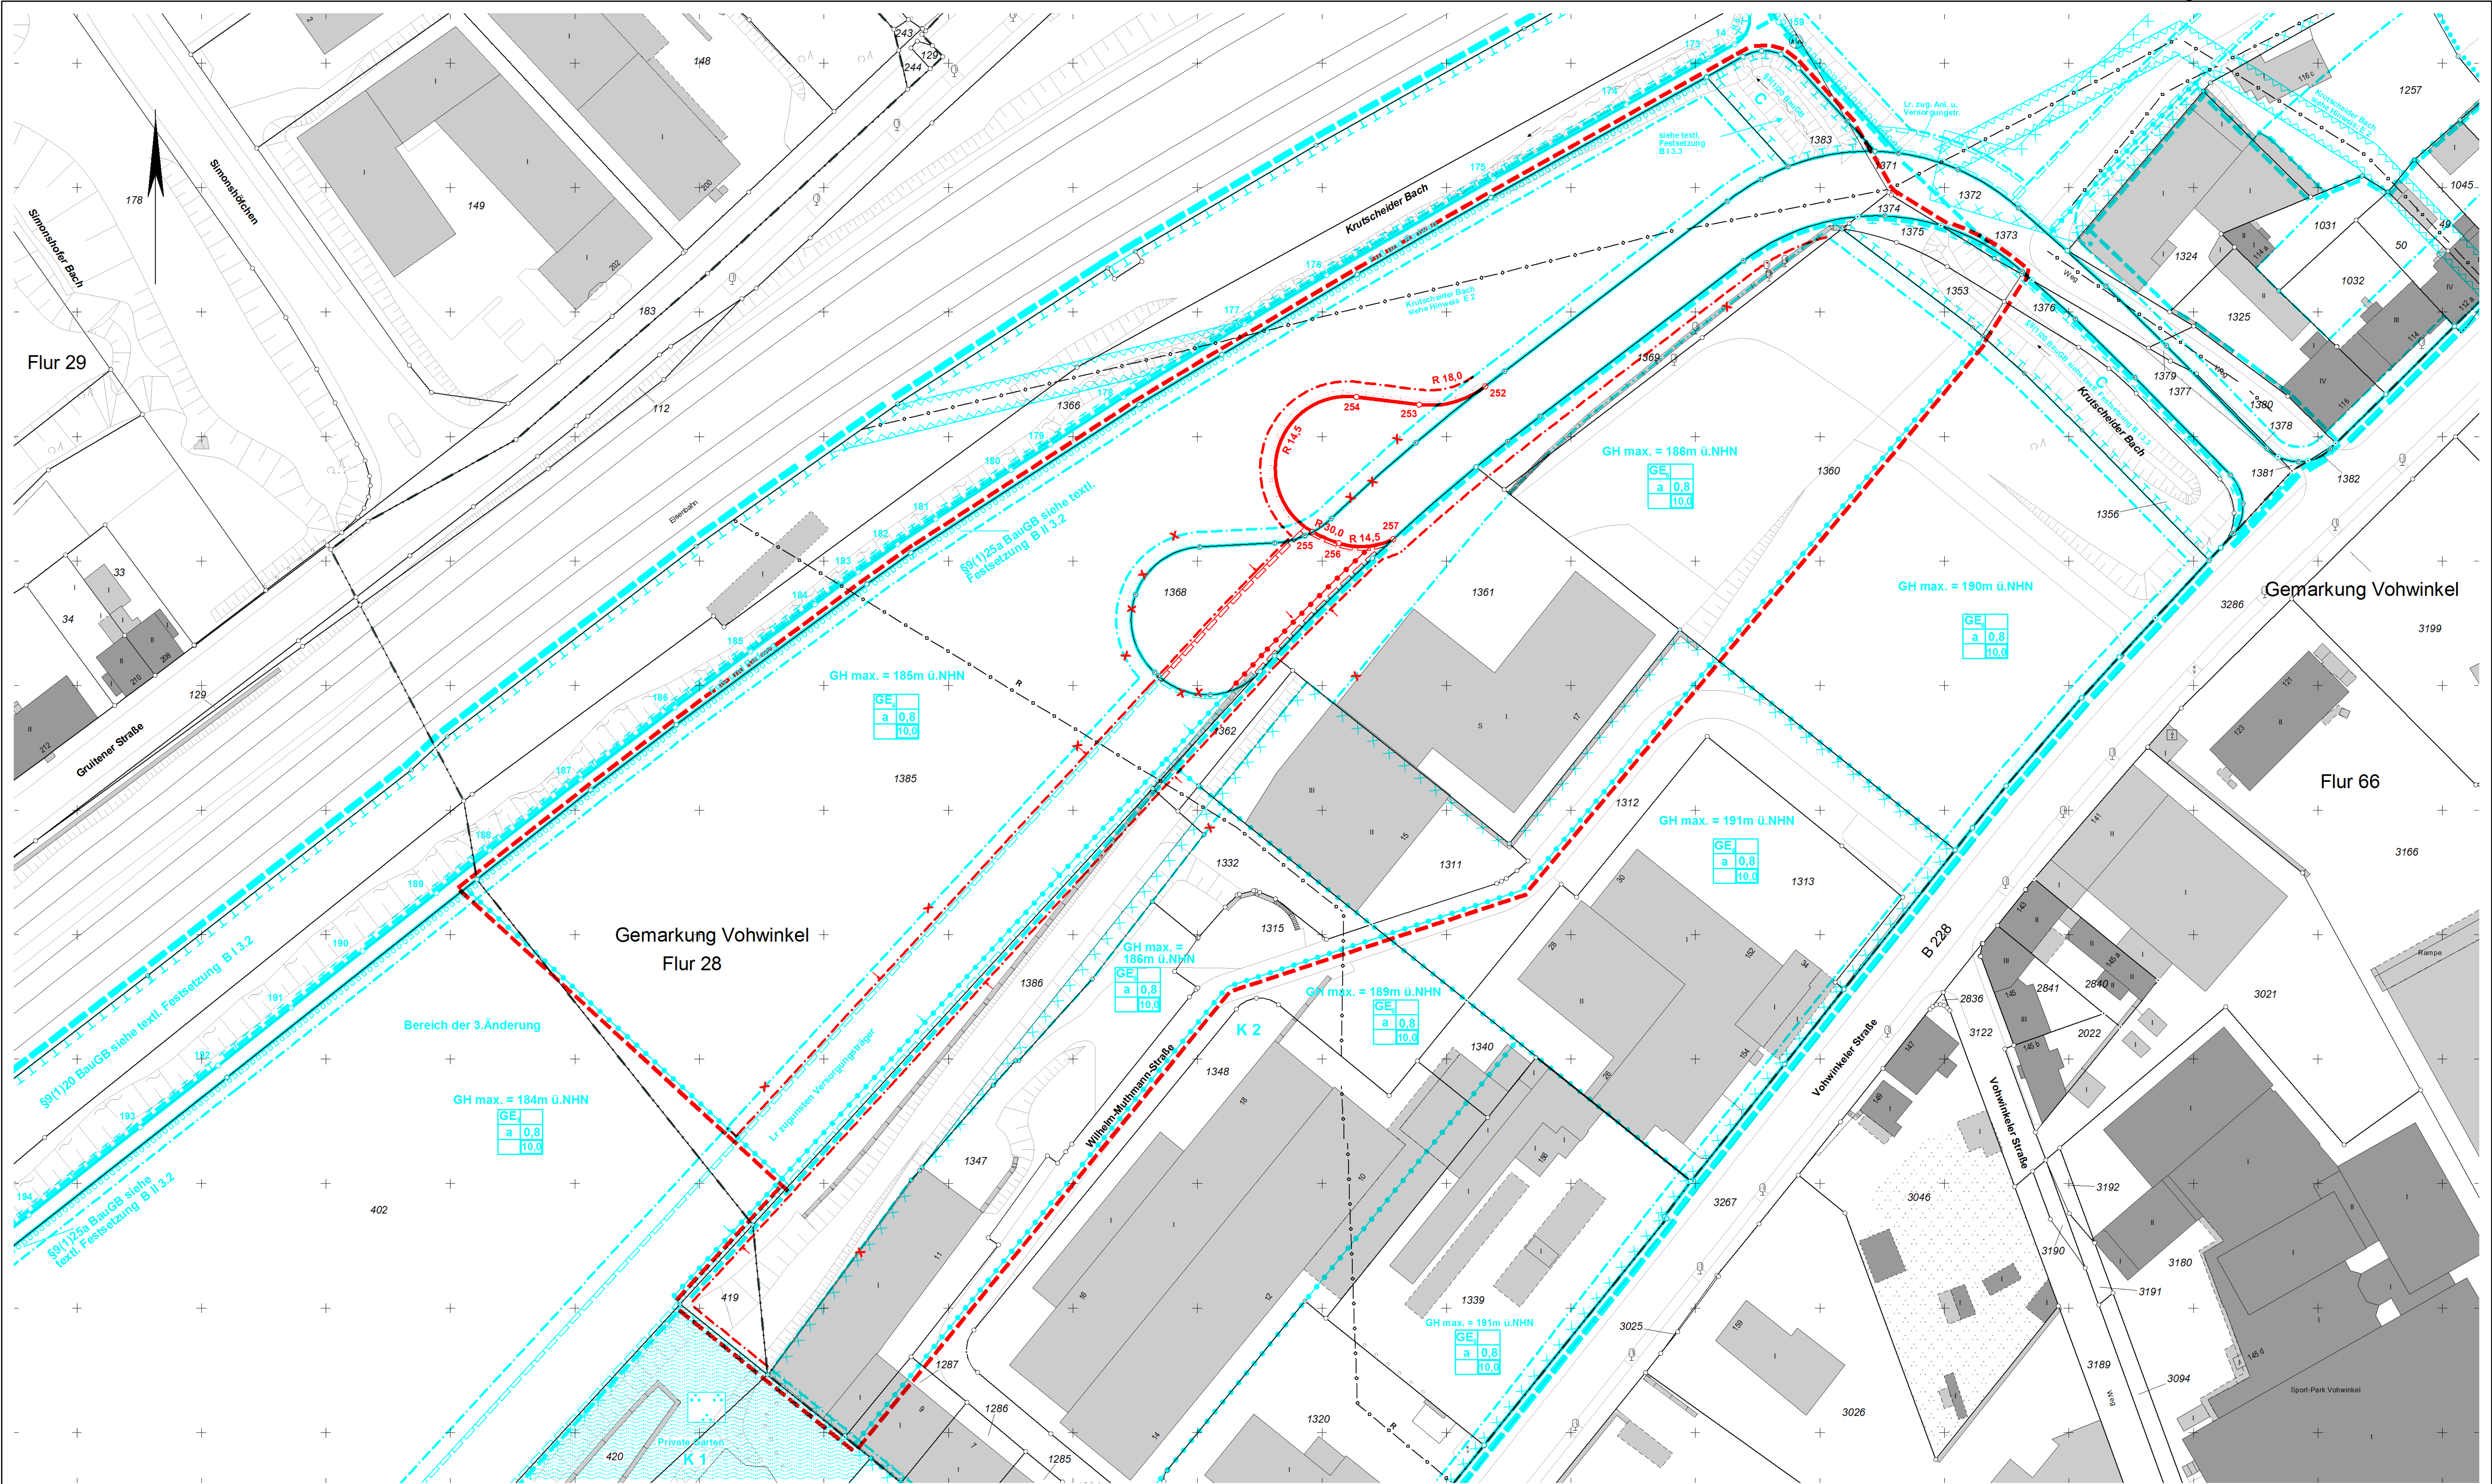

4. Änderung
Deckblatt C

1081
Planteil 1

Die Planunterlage i. S. d. §1 PlanZV hat den Stand vom Mai 2016.
Der Oberbürgermeister
Ressort Vermessung, Katasteramt
Wuppertal, den
1.4.

Die blauen Eintragungen entsprechen dem rechtsverbindlichen Bebauungsplan Nr. 1081, zuletzt bekanntgemacht am 01.07.2015.
Der Oberbürgermeister
Ressort Vermessung, Katasteramt
Wuppertal, den
1.4.

Entworfen im Juni 2016
Der Oberbürgermeister
Ressort Bauen und Wohnen
Wuppertal, den
1.4.

Die städtebauliche Planung ist gemäß §2 PlanZV festgelegt.
Der Oberbürgermeister
Ressort Vermessung, Katasteramt und Geodaten
Wuppertal, den
1.4.

Der Ausschuss für Stadtentwicklung, Wirtschaft und Bauen (ASaWiBa) hat am 00.00.2016 für diesen Plan Nr. 1081 die Aufstellung der 4. Änderung (§§1(8), 2(1) BauGB) beschlossen.
Vorstand des ASaWiBa

Der Ausschuss Stadtentwicklung, Wirtschaft und Bauen (ASaWiBa) hat am 00.00.2016 für diesen Plan Nr. 1081 (4. Änderung) die Offenlegung (§3(2) BauGB) beschlossen.
Vorstand des ASaWiBa

Dieser Plan Nr. 1081 (4. Änderung) ist vom 00.00.2016 bis zum 00.00.2016 öffentlich ausgestellt worden (§3(2) BauGB).
Wuppertal, den
1.4.

Maßstab: 1 : 500	Parameter-einstellung: UTM Maßstabsreduktion: 0,9996 Maßstabsreduktion vor Ort: 0,999788171 Streckenreduktion: -2,1 cm auf 100 m mittlerer Rechtswert: 363.872 km Erdradius: 6383 km mittlere ellip. Höhe: 250,00 m
Kartogrundlage: Liegenschaftskarte/ Stadtgrundkarte	Lage im Stadtplan: 36276, 36376, 36476, 36477
Lagefestpunktfeld: ETRS 89 / UTM Höhenfestpunktfeld: NHN-Höhen	

Mittelstandspark VohRang
Bebauungsplan 1081
Dieser Plan besteht aus 2 Planteilen

Planteil 1