


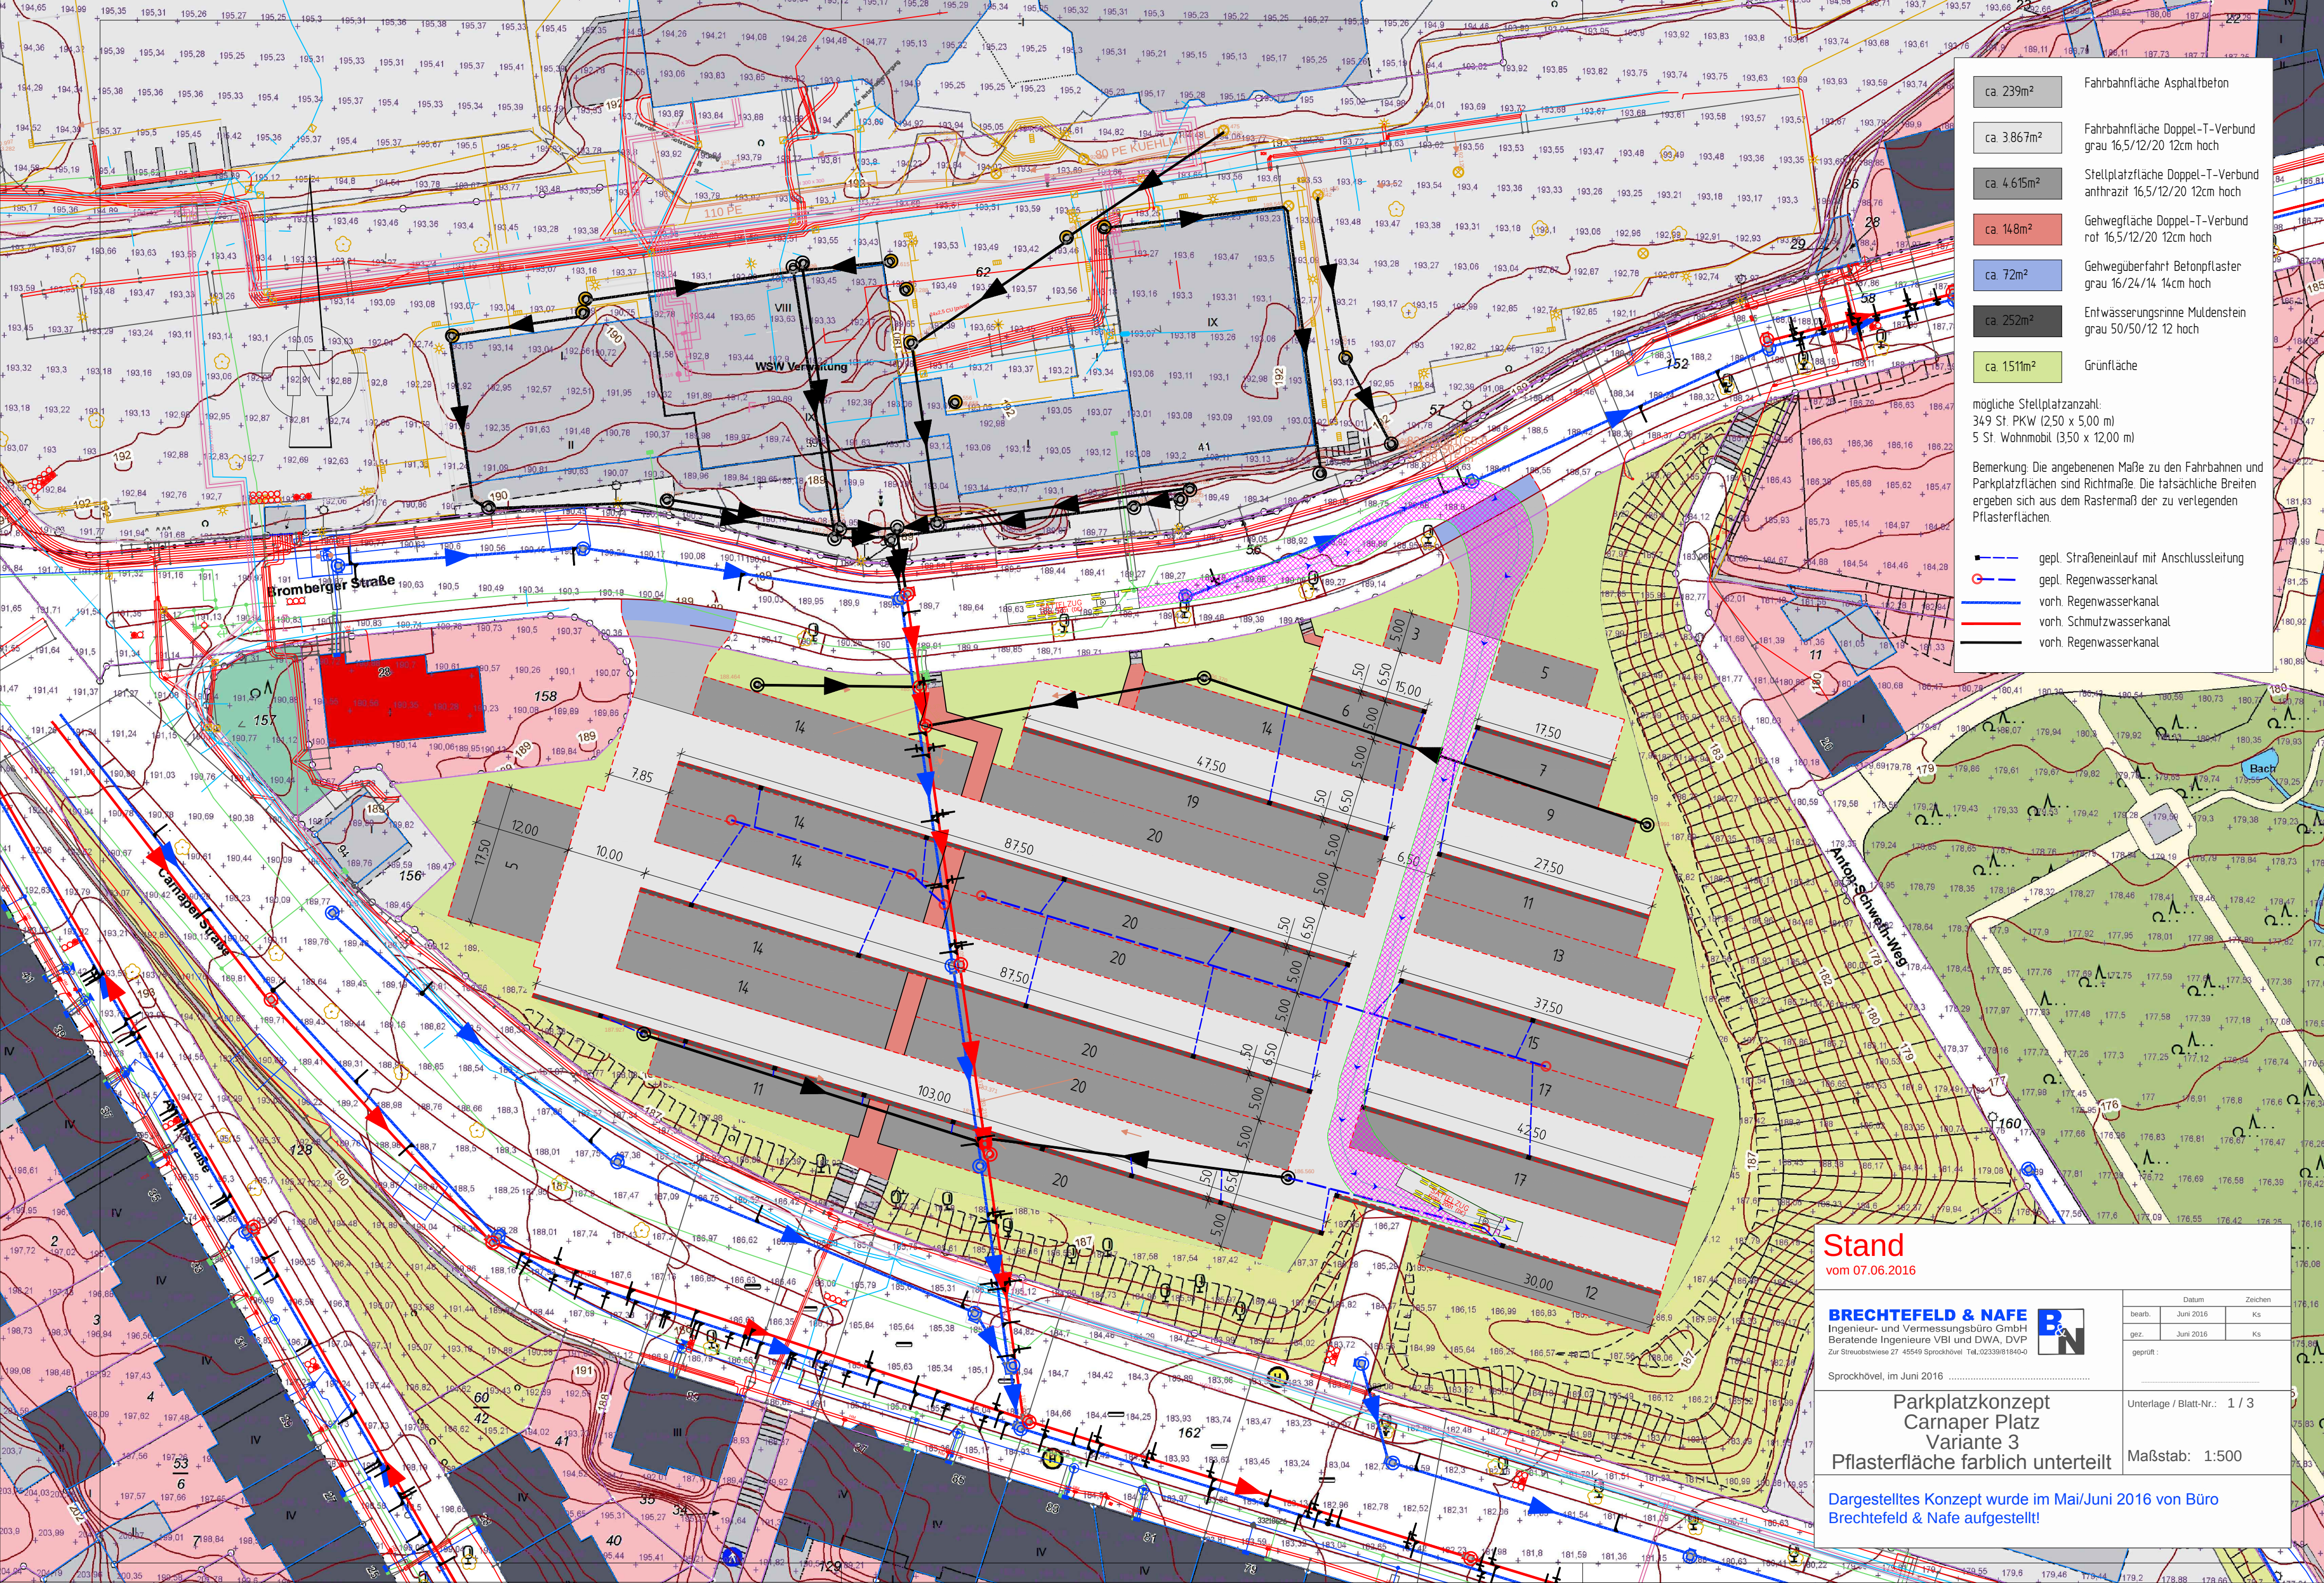

ca. 239m²

Fahrbahnfläche Asphaltbeton

ca. 3.867m²

Fahrbahnfläche Doppel-T-Verbund
grau 16,5/12/20 12cm hoch

ca. 4.615m²

Stellplatzfläche Doppel-T-Verbund
anthrazit 16,5/12/20 12cm hoch

ca. 148m²

Gehwegfläche Doppel-T-Verbund
rot 16,5/12/20 12cm hoch

ca. 72m²

Gehwegüberfahrt Betonpflaster
grau 16/24/14 14cm hoch

ca. 252m²

Entwässerungsrinne Muldenstein
grau 50/50/12 12 hoch

ca. 1511m²

Grünfläche

mögliche Stellplatzanzahl:
349 St. PKW (2,50 x 5,00 m)
5 St. Wohnmobil (3,50 x 12,00 m)

Bemerkung: Die angegebenen Maße zu den Fahrbahnen und
Parkplatzflächen sind Richtmaße. Die tatsächliche Breiten
ergeben sich aus dem Rastermaß der zu verlegenden
Pflasterflächen.

gepl. Straßeneinlauf mit Anschlussleitung

gepl. Regenwasserkanal

vorh. Regenwasserkanal

vorh. Schmutzwasserkanal

vorh. Regenwasserkanal

Stand

vom 07.06.2016

BRECHTEFELD & NAFE

Ingenieur- und Vermessungsbüro GmbH
Beratende Ingenieure VBI und DWA, DVP
Zur Streubotwiese 27 45549 Sprockhövel Tel. 02339181840-0

B

N

Datum	Zeichen
bearb. Juni 2016	Ks
gez. Juni 2016	Ks
geprüft:	

Sprockhövel, im Juni 2016

Parkplatzkonzept
Carnaper Platz
Variante 3
Pflasterfläche farblich unterteilt

Unterlage / Blatt-Nr.: 1 / 3
Maßstab: 1:500

Dargestelltes Konzept wurde im Mai/Juni 2016 von Büro
Brechtelfeld & Nafe aufgestellt!