


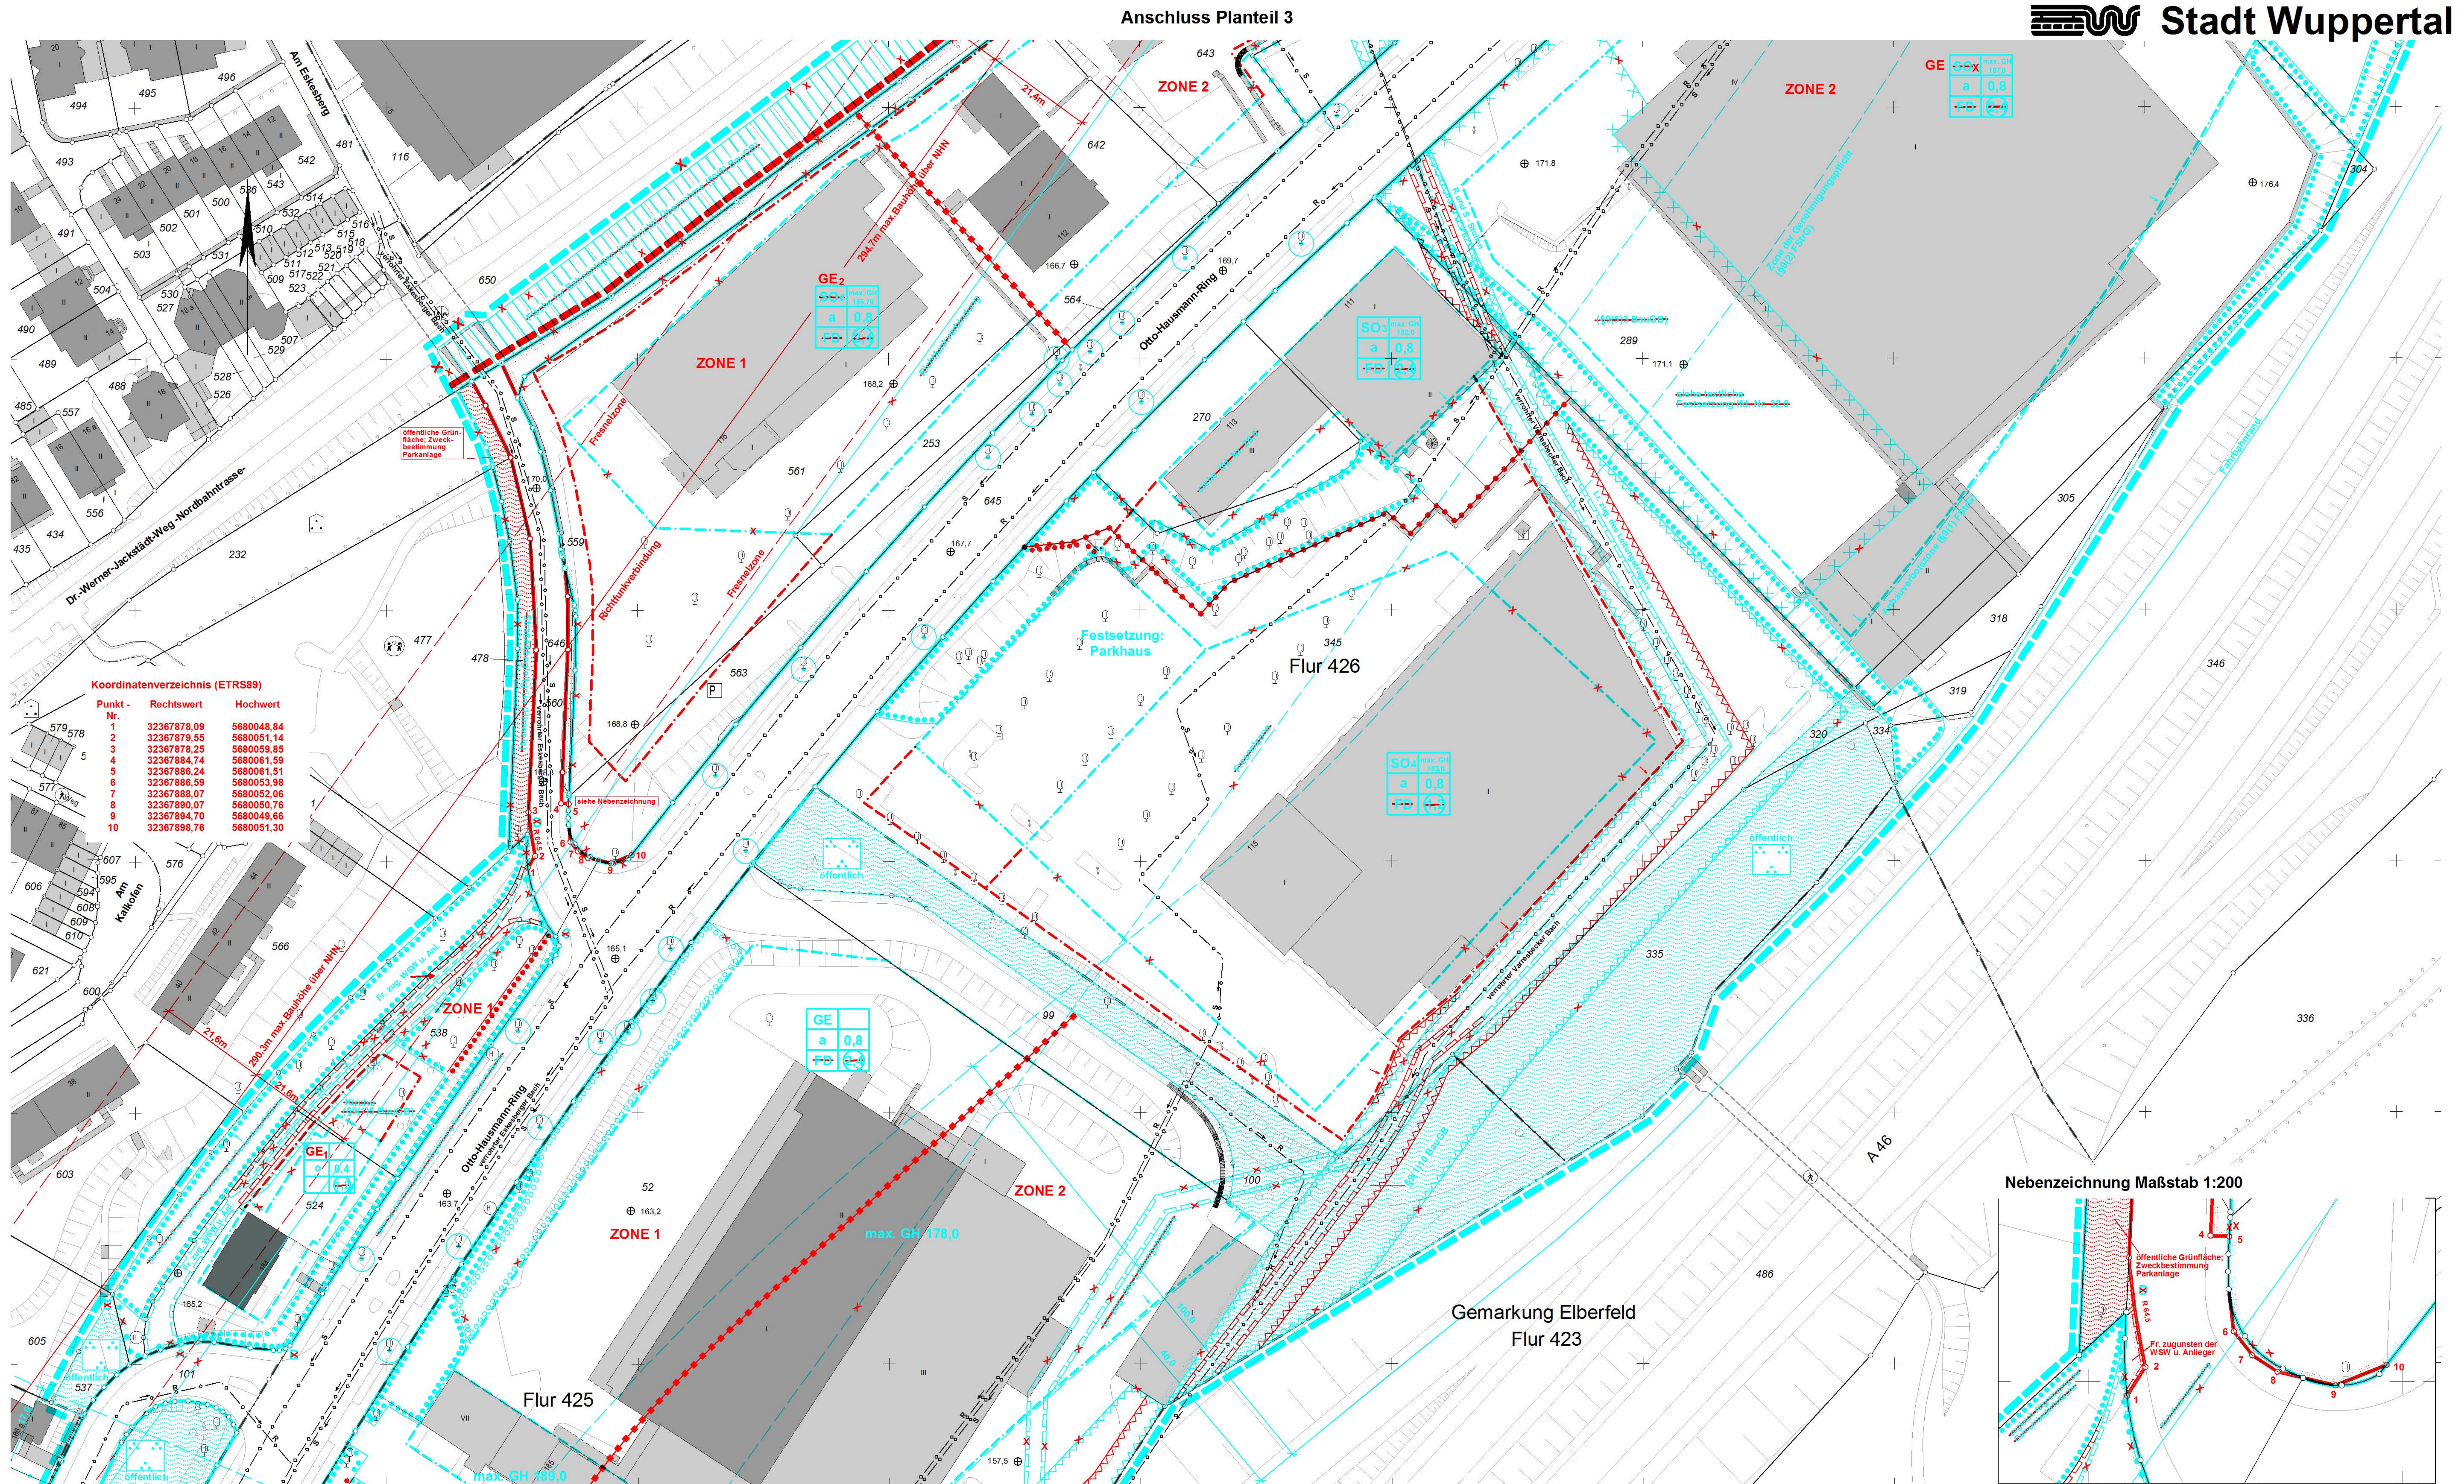

1. Änderung
Deckblatt A

654
Planteil 2

Satzungsbeschluss

Die Planunterlagen i. S. d. §1 PlanZV hat den Stand vom März 2016.
Der Oberbürgermeister Ressort Vermessung, Katasteramt und Geodäten Wuppertal, den 22.09.2016
gez. Wanzke
Ressortleiter

Die blauen Eintragungen entsprechen dem rechtsverbindlichen Bebauungsplan Nr. 654, zuletzt bekanntgegeben am 05.11.1998.
Der Oberbürgermeister Ressort Vermessung, Katasteramt und Geodäten Wuppertal, den 22.09.2016
gez. Wanzke
Ressortleiter

Entworfen im August 2016
Der Oberbürgermeister Ressort Bauen und Wohnen Wuppertal, den 22.09.2016
IA
gez. Jochen Braun
Ressortleiter

Die städtebauliche Planung ist gemäß §2 PlanZV festgelegt.
Der Oberbürgermeister Ressort Vermessung, Katasteramt und Geodäten Wuppertal, den 22.09.2016
IA
gez. Wanzke
Ressortleiter

Der Ausschuss Stadtentwicklung, Wirtschaft und Bauen (AStWiBa) hat am 03.09.2016 für diesen Plan Nr. 654 zum 1. Änderungsverfahren die Änderung des Geltungsbereiches des Bebauungsplanes und die Offenlegung (§3(2) BauGB) beschlossen.
Farbe der Eintragung Wuppertal, den 26.09.2016
gez. M. Müller
Vorsitzender des AStWiBa

Der Ausschuss Stadtentwicklung, Wirtschaft und Bauen (AStWiBa) hat am 03.09.2016 für diesen Plan Nr. 654 zum 1. Änderungsverfahren die Änderung des Geltungsbereiches des Bebauungsplanes und die Offenlegung (§3(2) BauGB) beschlossen.
Farbe der Eintragung Wuppertal, den 26.09.2016
gez. M. Müller
Vorsitzender des AStWiBa

Dieser Plan Nr. 654 ist vom 10.10.2016 bis zum 18.11.2016 öffentlich ausgelegt worden (§3(2) BauGB).
Farbe der Eintragung Ressort Bauen und Wohnen Wuppertal, den 21.11.2016
gez. C. Dunkel
IA

Maßstab: 1 : 500	ParameterEinstellung: UTM Maßstabsreduktion: 0,9996 Maßstabsreduktion vor Ort: 0,999774658 Streckenreduktion: -2,3 cm auf 100 m mittlerer Rechtswert: 368,011 km Erdradius: 6383 km mittlere ellip. Höhe: 250,00 m
Kartengrundlage: Liegenschaftskarte/ Stadtgrundkarte	Lage im Stadtplan: 36780 / 36880 36779 / 36879
Lagefestpunktfeld: ETRS 89 / UTM Höhenfestpunktfeld: NHN-Höhen	
Otto-Hausmann-Ring	
Bebauungsplan 654 Teil 2	
Dieser Plan besteht aus 4 Planteilen	