


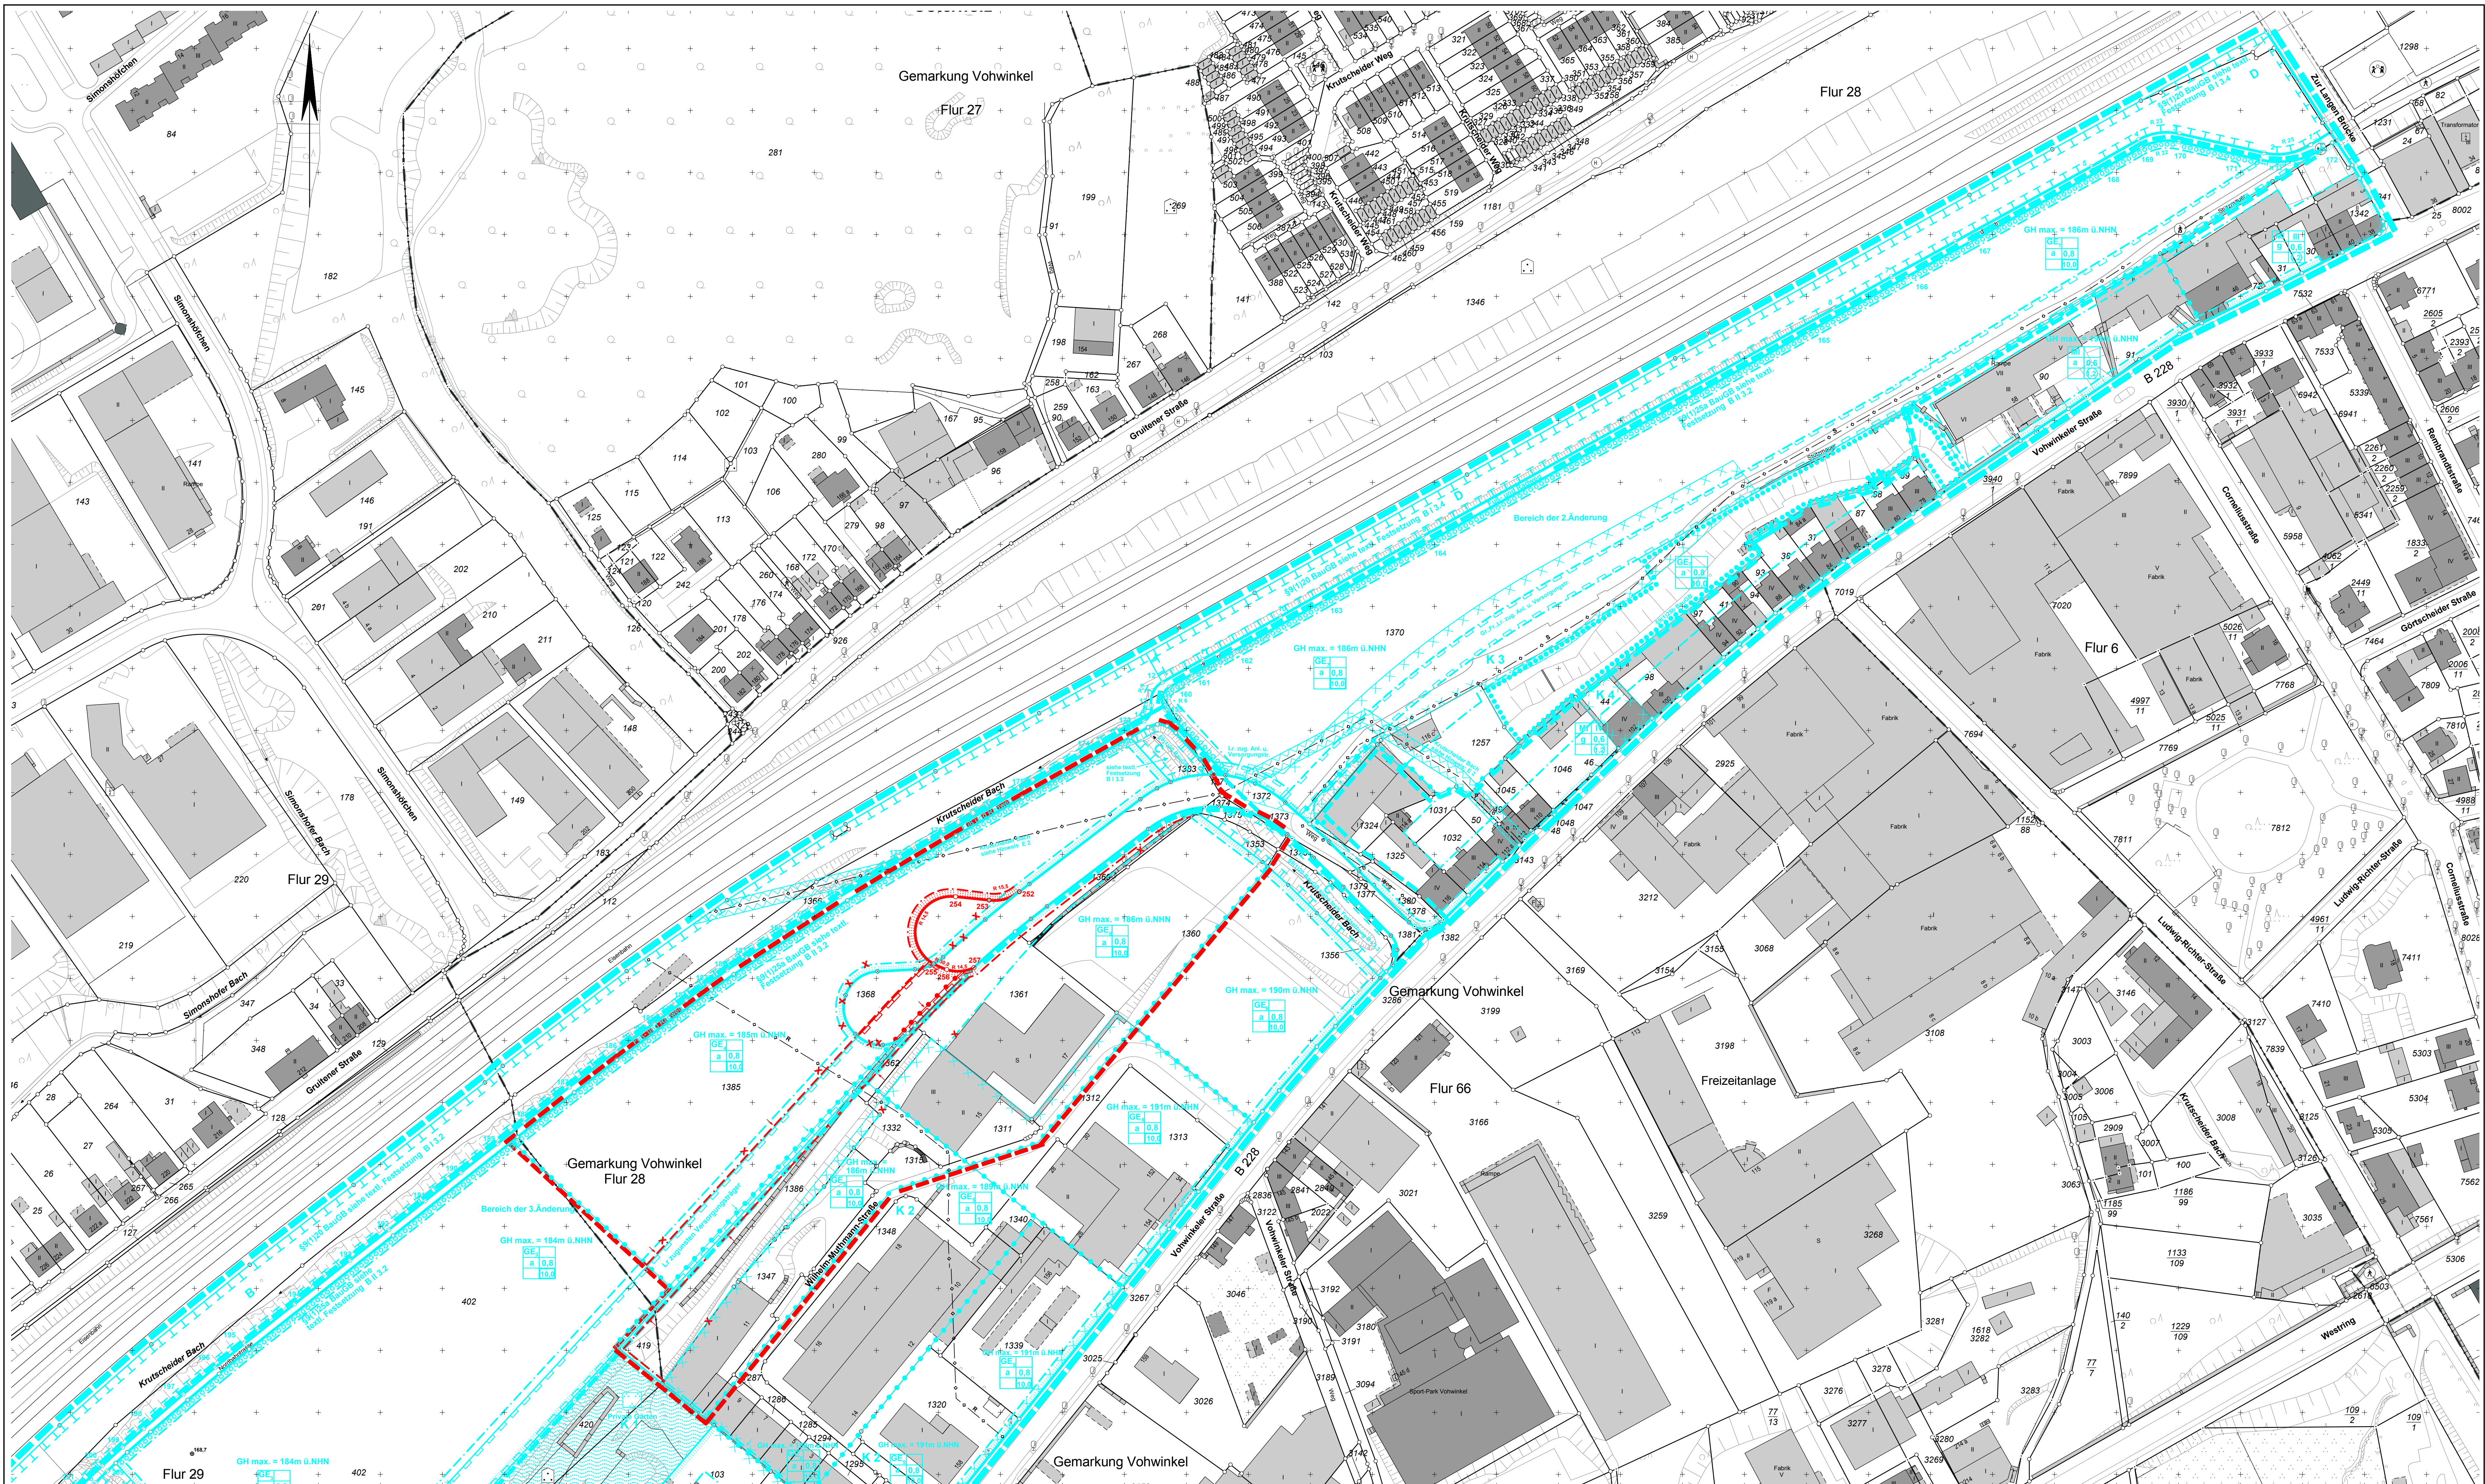

4. Änderung
Deckblatt C

1081

Planteil 3

Anschluss Planteil 2

Die Planunterlagen i. S. d. §1 PlanZV
hat den Stand vom Mai 2016.
Der Oberbürgermeister
Ressort Vermessung, Katasteramt
und Geodaten
Wuppertal, den 22.09.2016
i.A.
gez. Wanzke
Ressortleiter

Satzungsbeschluss

Maßstab: 1 : 1000		Parametereinstellung: UTM Maßstabsreduktion: 0,9996 Maßstabsreduktion vor Ort: 0,999788171 Streckenreduktion: -2,1 cm auf 100 m mittlerer Rechtswert: 363,872 km Erdradius: 6383 km mittlere ellip. Höhe: 250,00 m
0 m 20 m 40 m 60 m		
Kartengrundlage: Liegenschaftskarte/ Stadtgrundkarte	Lage im Stadtplan: 36276, 36376, 36476, 36477	Lagefestpunktfeld: ETRS 89 / UTM Höhenfestpunktfeld: NHN-Höhen
Mittelstandspark VohRang		
Bebauungsplan 1081		Planteil 3
Dieser Plan besteht aus 5 Planteilen		