


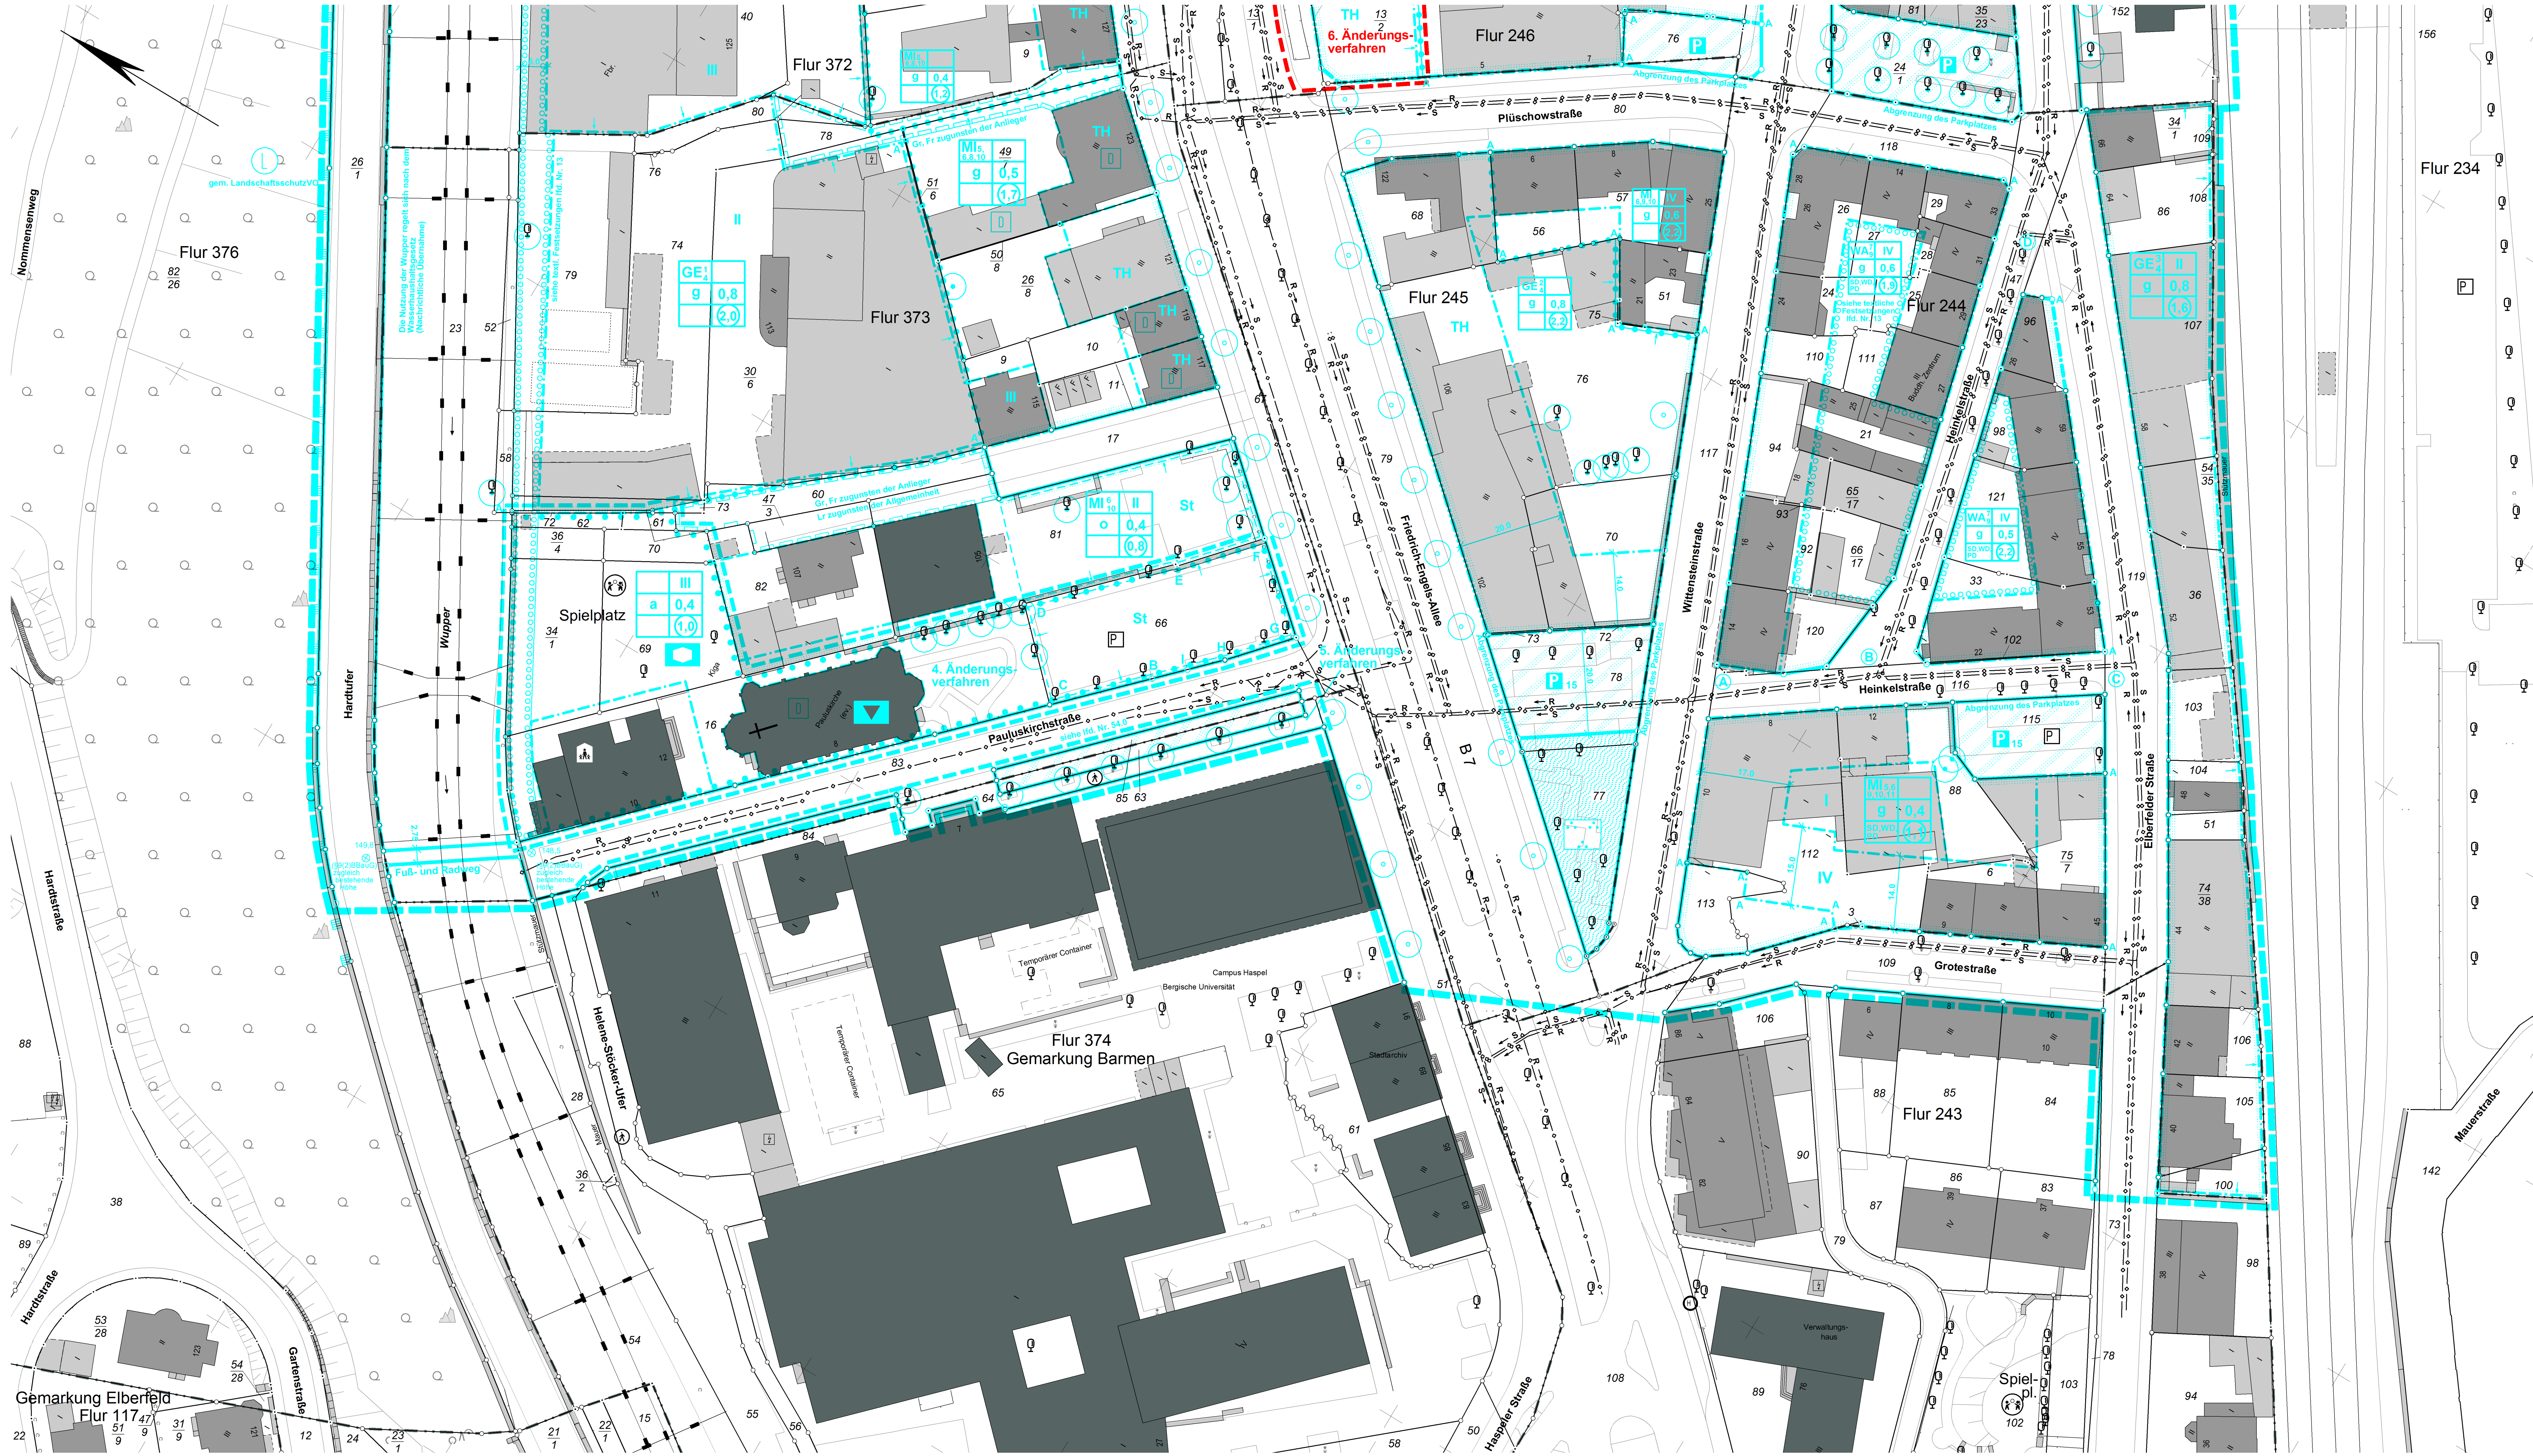

6. Änderung
Deckblatt D

622A/1
Planteil 1

Offenlegungsbeschluss

Maßstab: 1 : 500		0 m10 m20 m30 m	
Kartengrundlage: Liegenschaftskarte/ Stadtgrundkarte		Lage im Stadtplan: 37280	
		Lagefestpunktfeld: ETRS 89 / UTM Höhenfestpunktfeld: NHN-Höhen	
Parametereinstellung: UTM Maßstabsreduktion: 0,9996 Maßstabsreduktion vor Ort: 0,999761443 Streckenreduktion: -2,4 cm auf 100 m mittlerer Rechtswert: 372,125 km Erdradius: 6383 km mittlere ellip. Höhe: 250,00 m			
Friedrich - Engels - Allee / West			
Bebauungsplan 622 A/1 Planteil 1			