


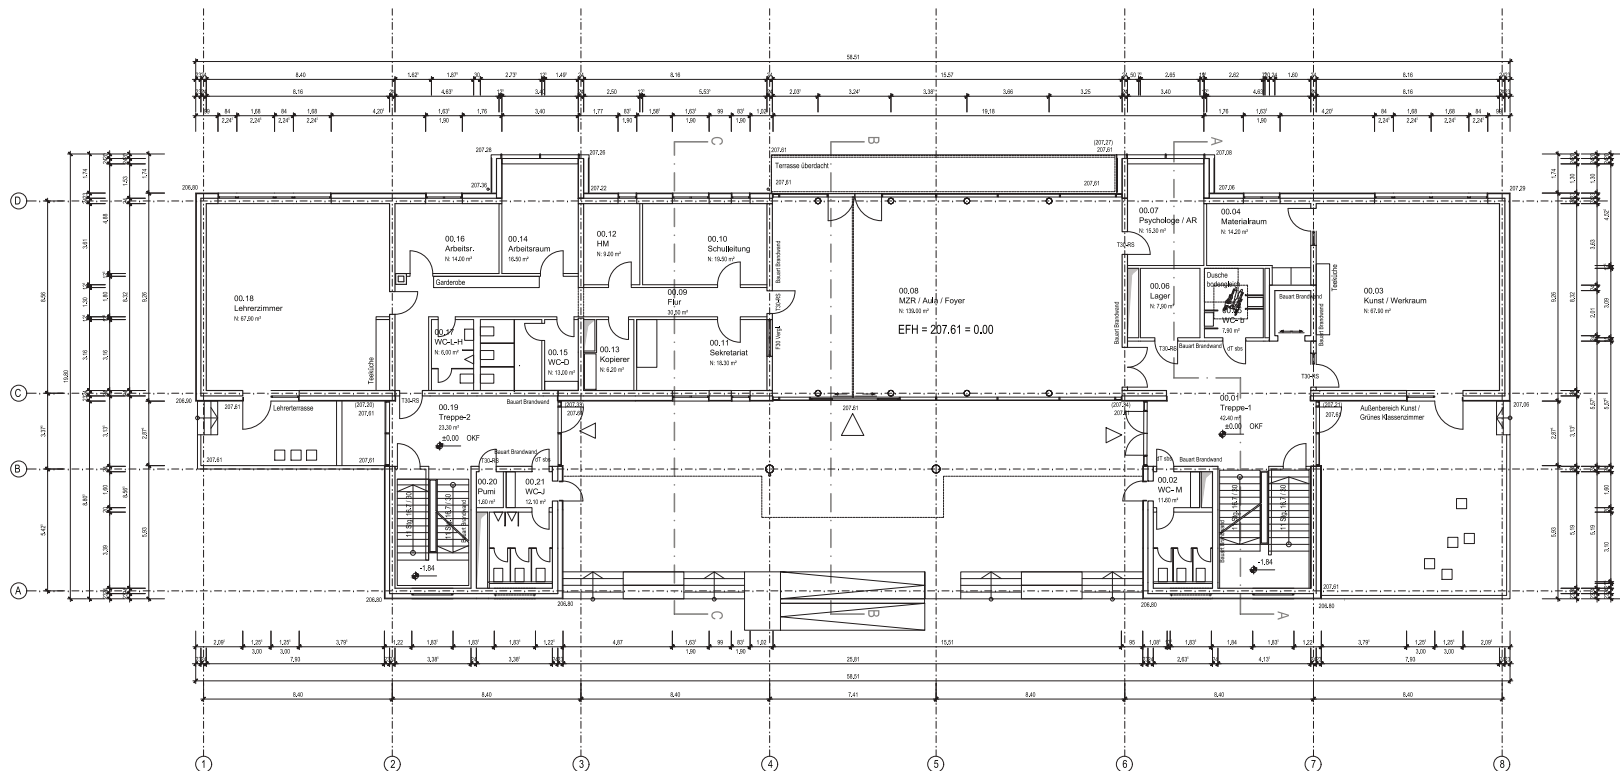

Grundriss Erdgeschoss

Legende


GMW

Müngstener Str. 10 42285 Wuppertal

OGS Nathrather Straße
Neubau einer Grundschule auf vorhandenem Untergeschoss

Grundriss Erdgeschoss - VORABZUG

Thomas Sebralla
Dipl.-Ing. Architekt
Friedrich-Baum-Straße 112
58454 Witten
Tel: 02302 - 801755
Fax: 02302 - 801756
info@sebralla-architekten.de

06.12.16	1:100	HA	600x900	M-19-00062_161206_07/9_AAG_EG	02
----------	-------	----	---------	-------------------------------	----

