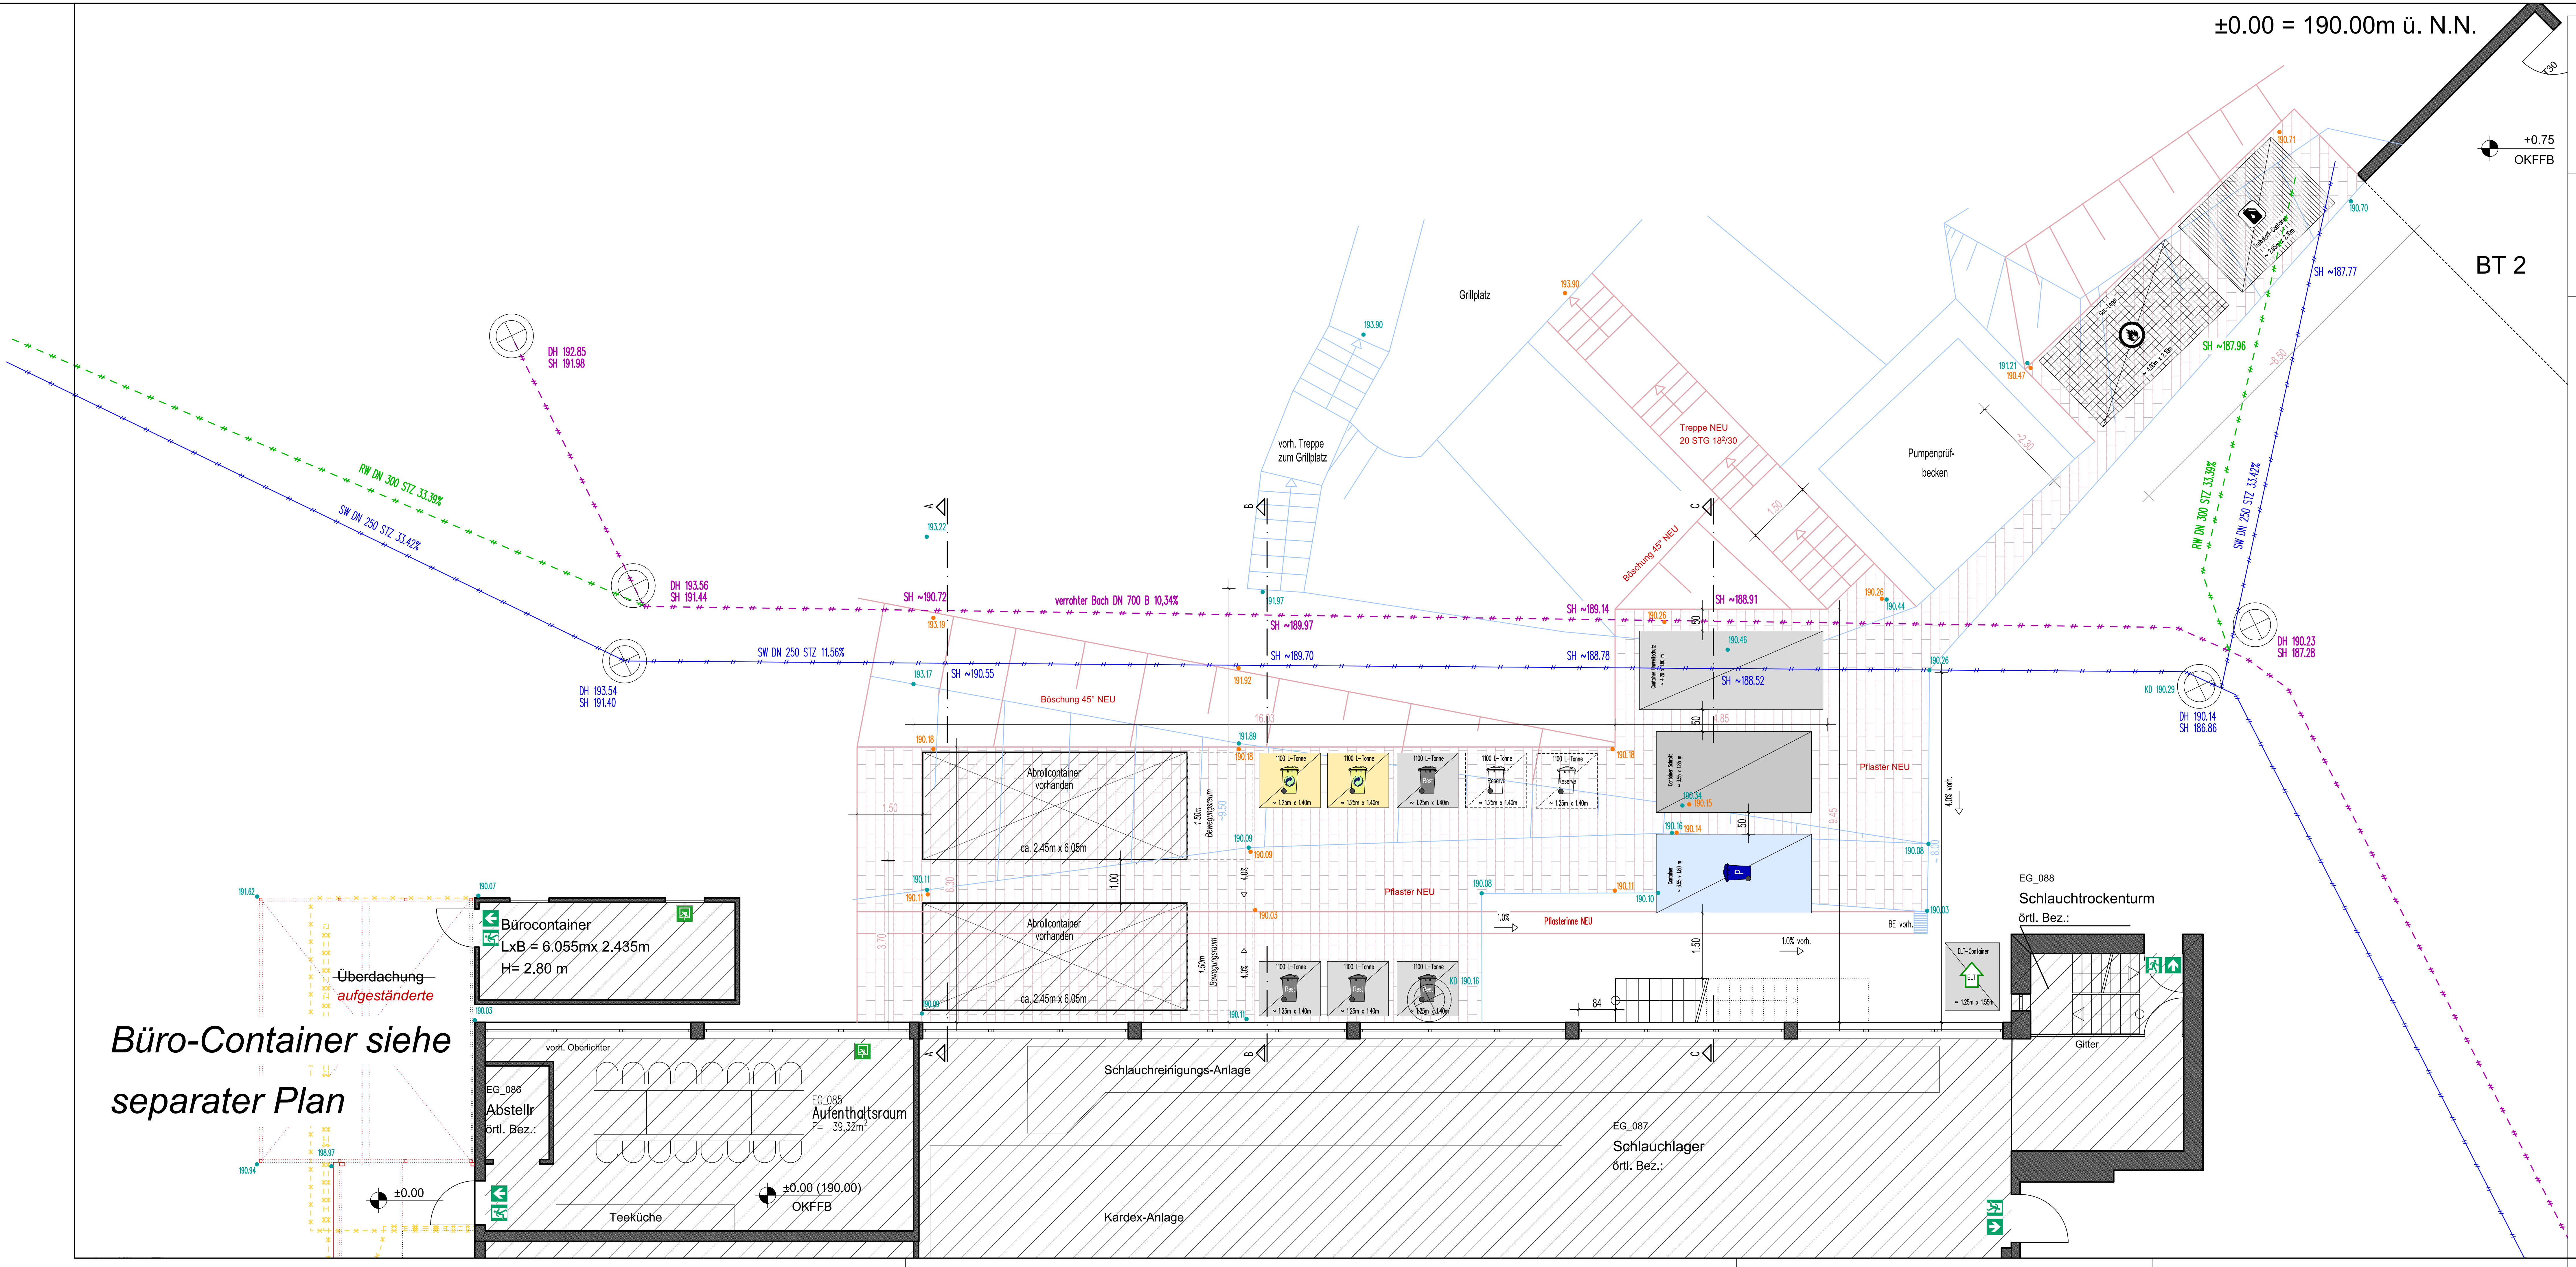


LEGENDE BRANDSCHUTZ:

- Brandwand (BRW)
- Wand der Feuerwiederstandsklasse F90
- Wand der Feuerwiederstandsklasse F30
- Rettungsweg
- Ausgang ins Freie


RS	Rauchschutztür nach DIN 18095
T30/T90	Feuerschutztür nach DIN 4102
DS	dichtschließende Tür
DSS	dicht- und selbstschließende Tür

- Bestand
- neu zu errichtende Bauteile
- Abbruch
- nicht Gegenstand des Bauantrages
- Baugrenze
- Schmutzwasser vorhanden
- Regenwasser vorhanden
- verrohrter Bach vorhanden
- 162.31 Höhen vorhanden
- 162.31 Höhen geplant
- Gelände vorh.
- Gelände geplant

Index	Datum	Änderung	gez.

GMW Gebäudemanagement der Stadt Wuppertal

Müngstener Str. 10 42285 Wuppertal

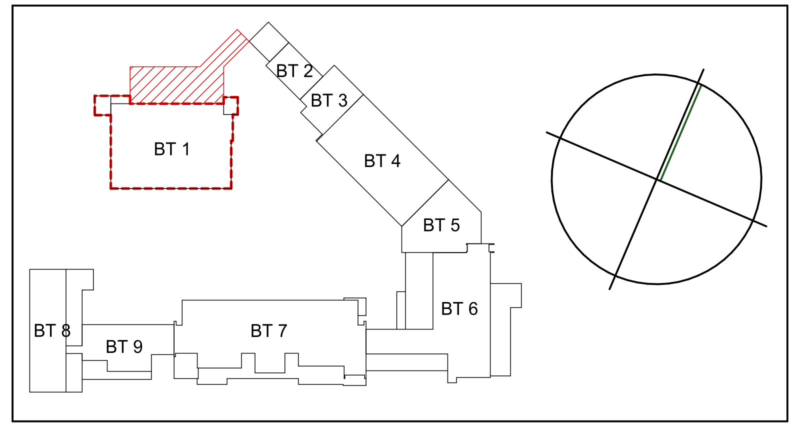

Projekt

Erweiterung Feuer- und Rettungswache
August-Bebel-Straße 55, 42109 Wuppertal
Baubabschnitt D - Bauteil 1 - Müllplatz

Planinhalt

BAUANTRAG
GRUNDRISS ERDGESCHOSS

Entwurfsverfasser

büro 360°
Dipl.-Ing. Marek Lehnort
Dipl.-Ing. Stephan Müller, Architekt AKNW
Friedrich-Engels-Allee 160, 42285 Wuppertal

Tel.: 0202-946495-0, Fax: 0202-946495-15

Datum 16.09.2015 Unterschrift Stempel

Produktmanager

Michael Neumann

Datum Unterschrift

Datum	Maßstab	Bearb	Blattgröße	Kostensammler	Dateiname	Blatt-Nr.
07.10.16	1:100	NK	780x297	I13921601	M-15-00166_161007_1392_ANG_EG_MUELLPLATZ	D.1