Anschluss Planteil 3

Stadt Wuppertal

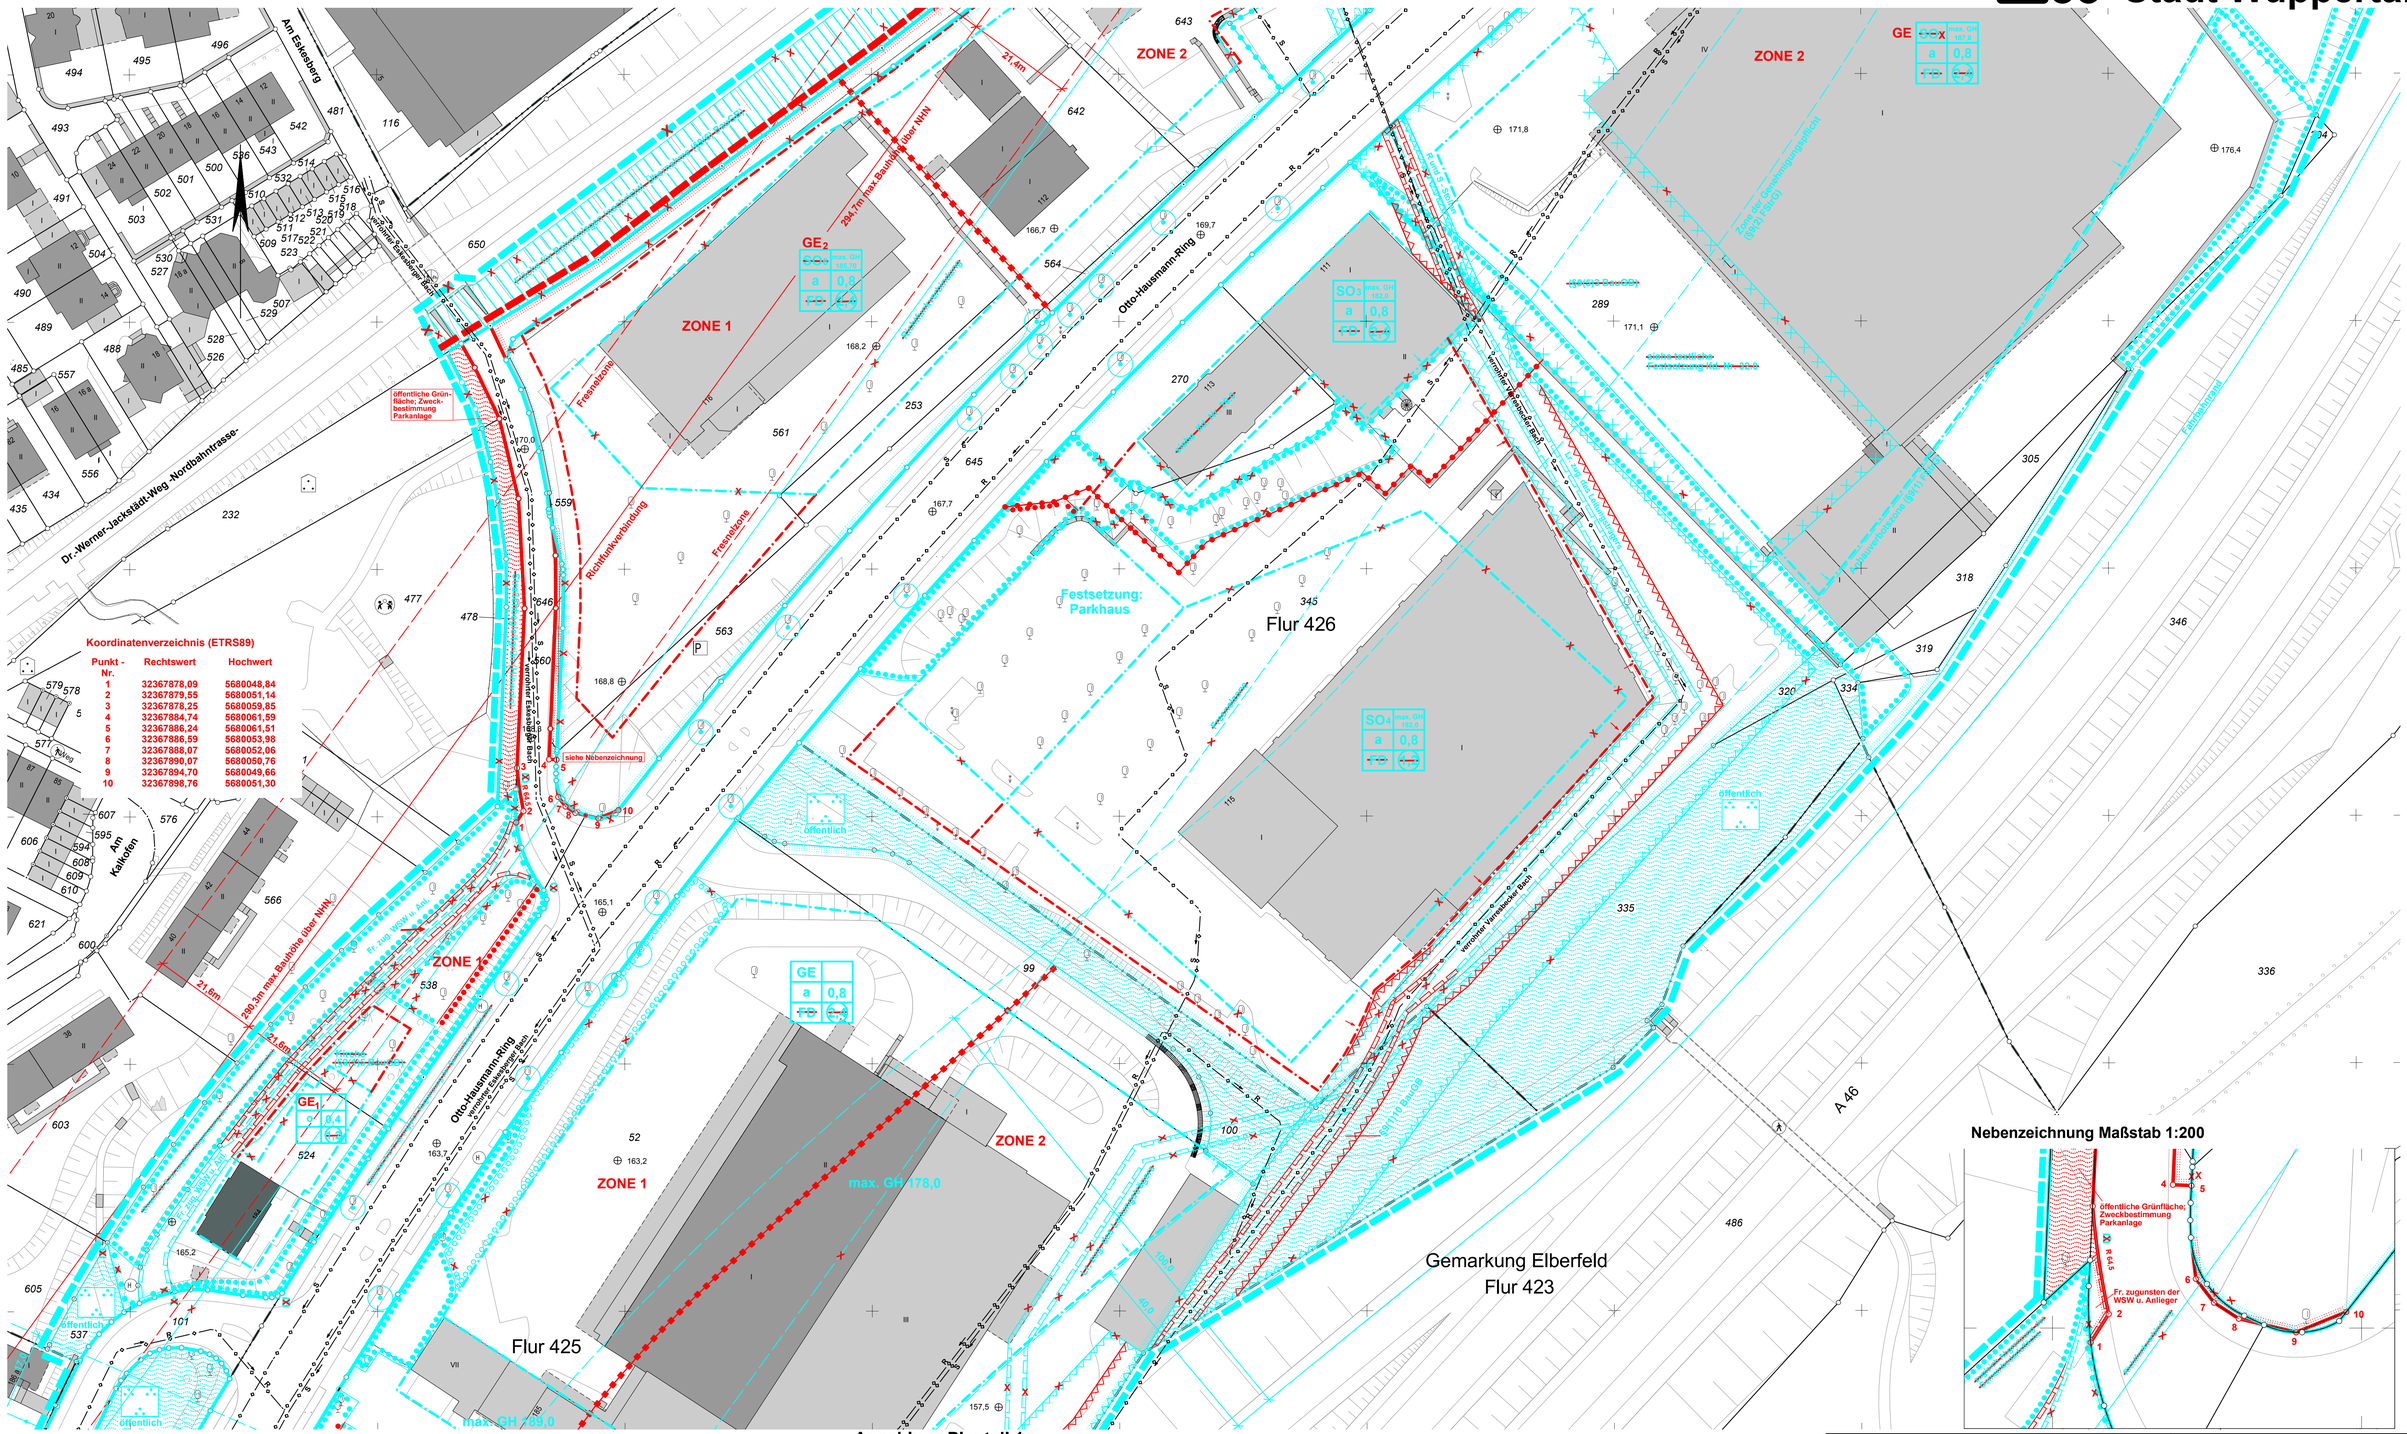

Koordinatenverzeichnis (ETRS89)

Punkt - Nr.	Rechtswert	Hochwert
1	32367878,09	5680048,84
2	32367879,55	5680051,14
3	32367878,25	5680059,85
4	32367884,74	5680061,59
5	32367886,24	5680061,51
6	32367886,59	5680053,98
7	32367888,07	5680052,06
8	32367890,07	5680050,76
9	32367894,70	5680049,66
10	32367898,76	5680051,30

Nebenzeichnung Maßstab 1:200

Anschluss Planteil 1

1. Änderung
Deckblatt A

654

Planteil 2

erneuter Offenlegungsbeschluss

Maßstab: 1 : 500

0 m 10 m 20 m 30 m

Parametereinstellung:
UTM Maßstabsreduktion: 0,9996
Maßstabsreduktion vor Ort: 0,999774558
Streckenreduktion: -2,3 cm auf 100 m
mittlerer Rechtswert: 368,011 km
Erdradius: 6383 km
mittlere ellip. Höhe: 250,00 m

Kartengrundlage: Liegenschaftskarte/ Stadtgrundkarte

Lage im Stadtplan: 36780 / 36880 36779 / 36879

Lagefestpunktfeld: ETRS 89 / UTM
Höhenfestpunktfeld: NHN-Höhen

Otto-Hausmann-Ring

Bebauungsplan 654 Teil 2

Dieser Plan besteht aus 4 Planteilen

Anlage 04b zur VO/0403/17