




Ansicht West 1_200



Fassadenidee




Ansicht Nord 1_200

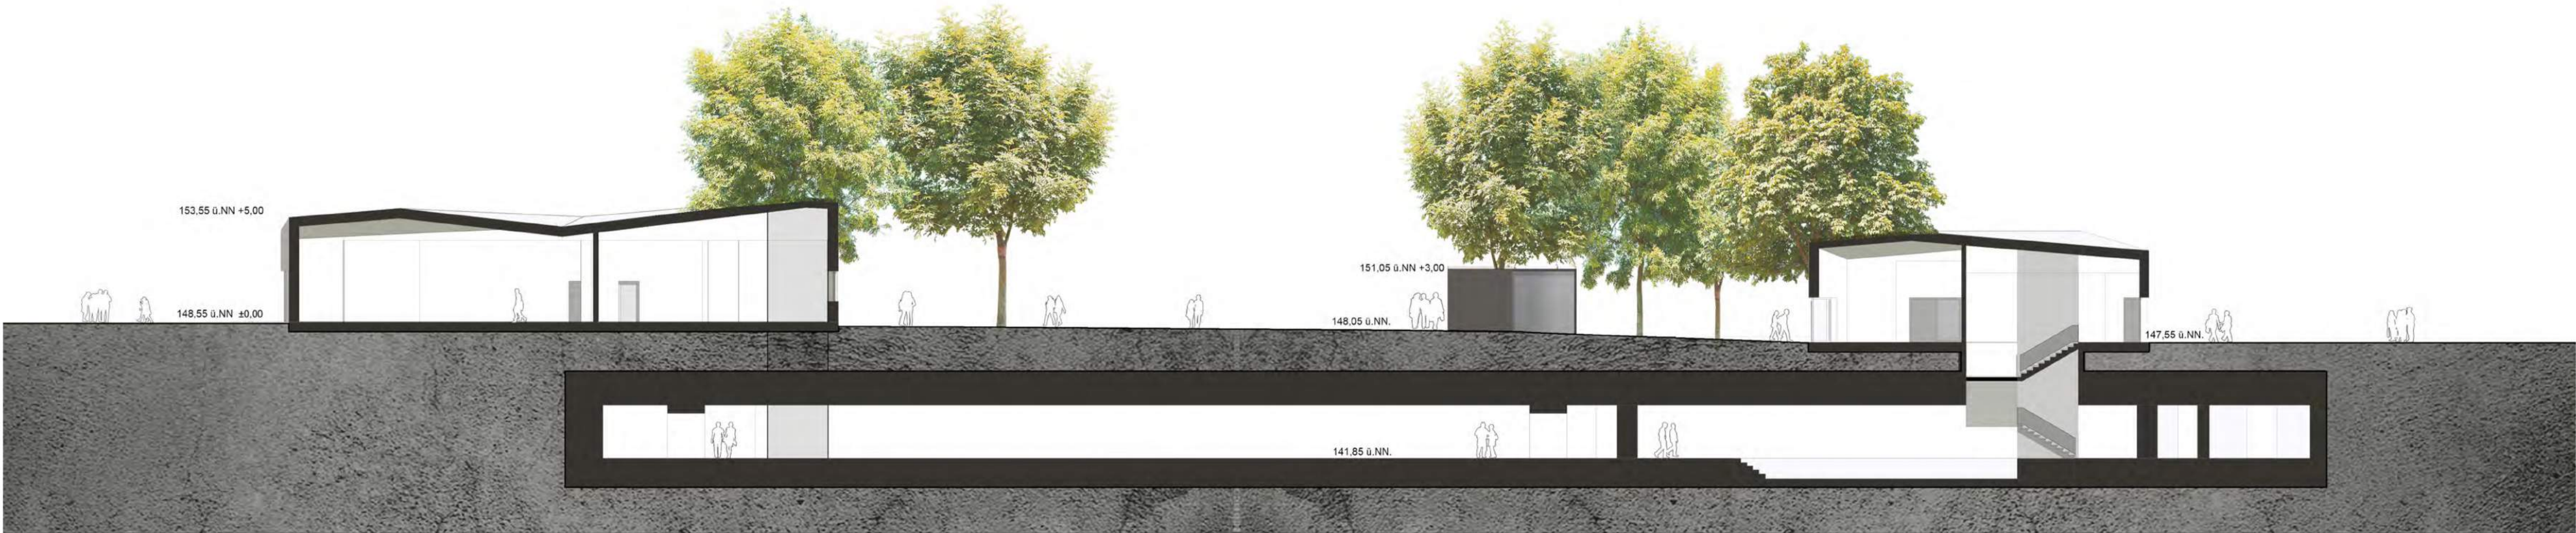

Geländeschnitt 1_200

Index	Datum	gezeichnet / geprüft	

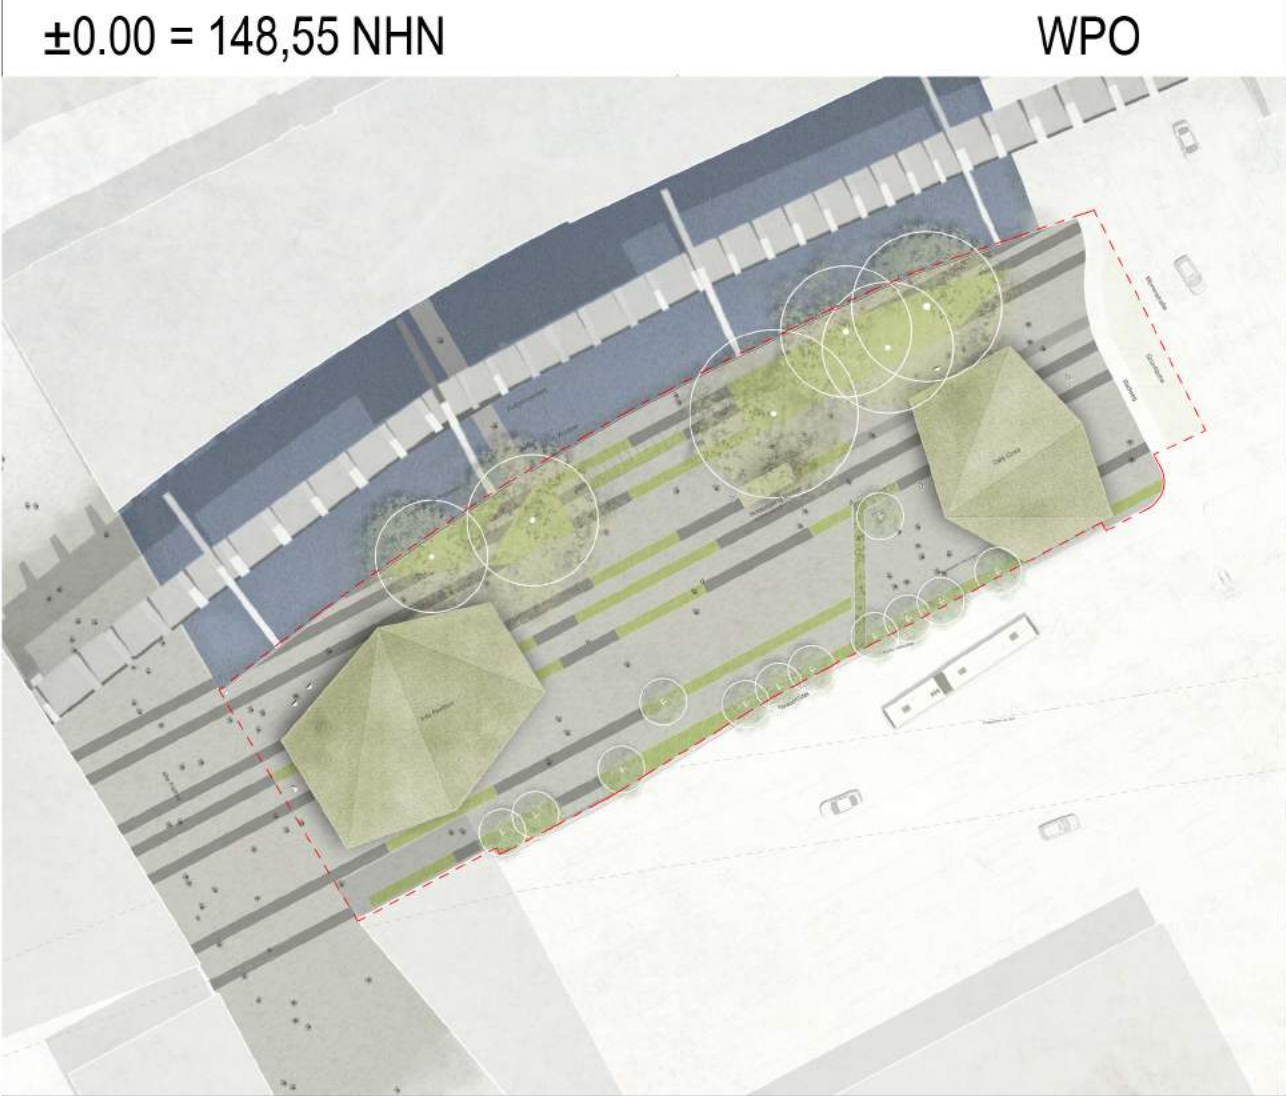

Wupperplatz Ost		WPO	
Bauherr:		Stadt Wuppertal GMW FB 1.4 Nicole Wentzel Müngstener Str. 10 42285 Wuppertal	
Architekt:		hks architekten Kirberichshofer Weg 6 52066 Aachen Tel. +49 (0)241 94664-0 Fax: +49 (0)241 94664-34 E-Mail: ac@hks-architekten.de	
Planverfasser:		hks architekten Kirberichshofer Weg 6 52066 Aachen Tel. +49 (0)241 94664-0 Fax: +49 (0)241 94664-34 E-Mail: ac@hks-architekten.de	
Ansprechpartner:		hks Jochen König Architekten + Gesamtplaner GmbH & Co.KG	
gez./gep.:	bm	Format: 84,1 x 59,4 cm	Stand: 27.03.2017
Leistungsphase:	Entwurf	Reifegrad:	Vorabzug
Ansicht_Schnitt 1_200			
Planinhalt:	Projekt	LPH	Reifegr.
Plannummer:	LED	3	V
	ARC	SN	-
			0