


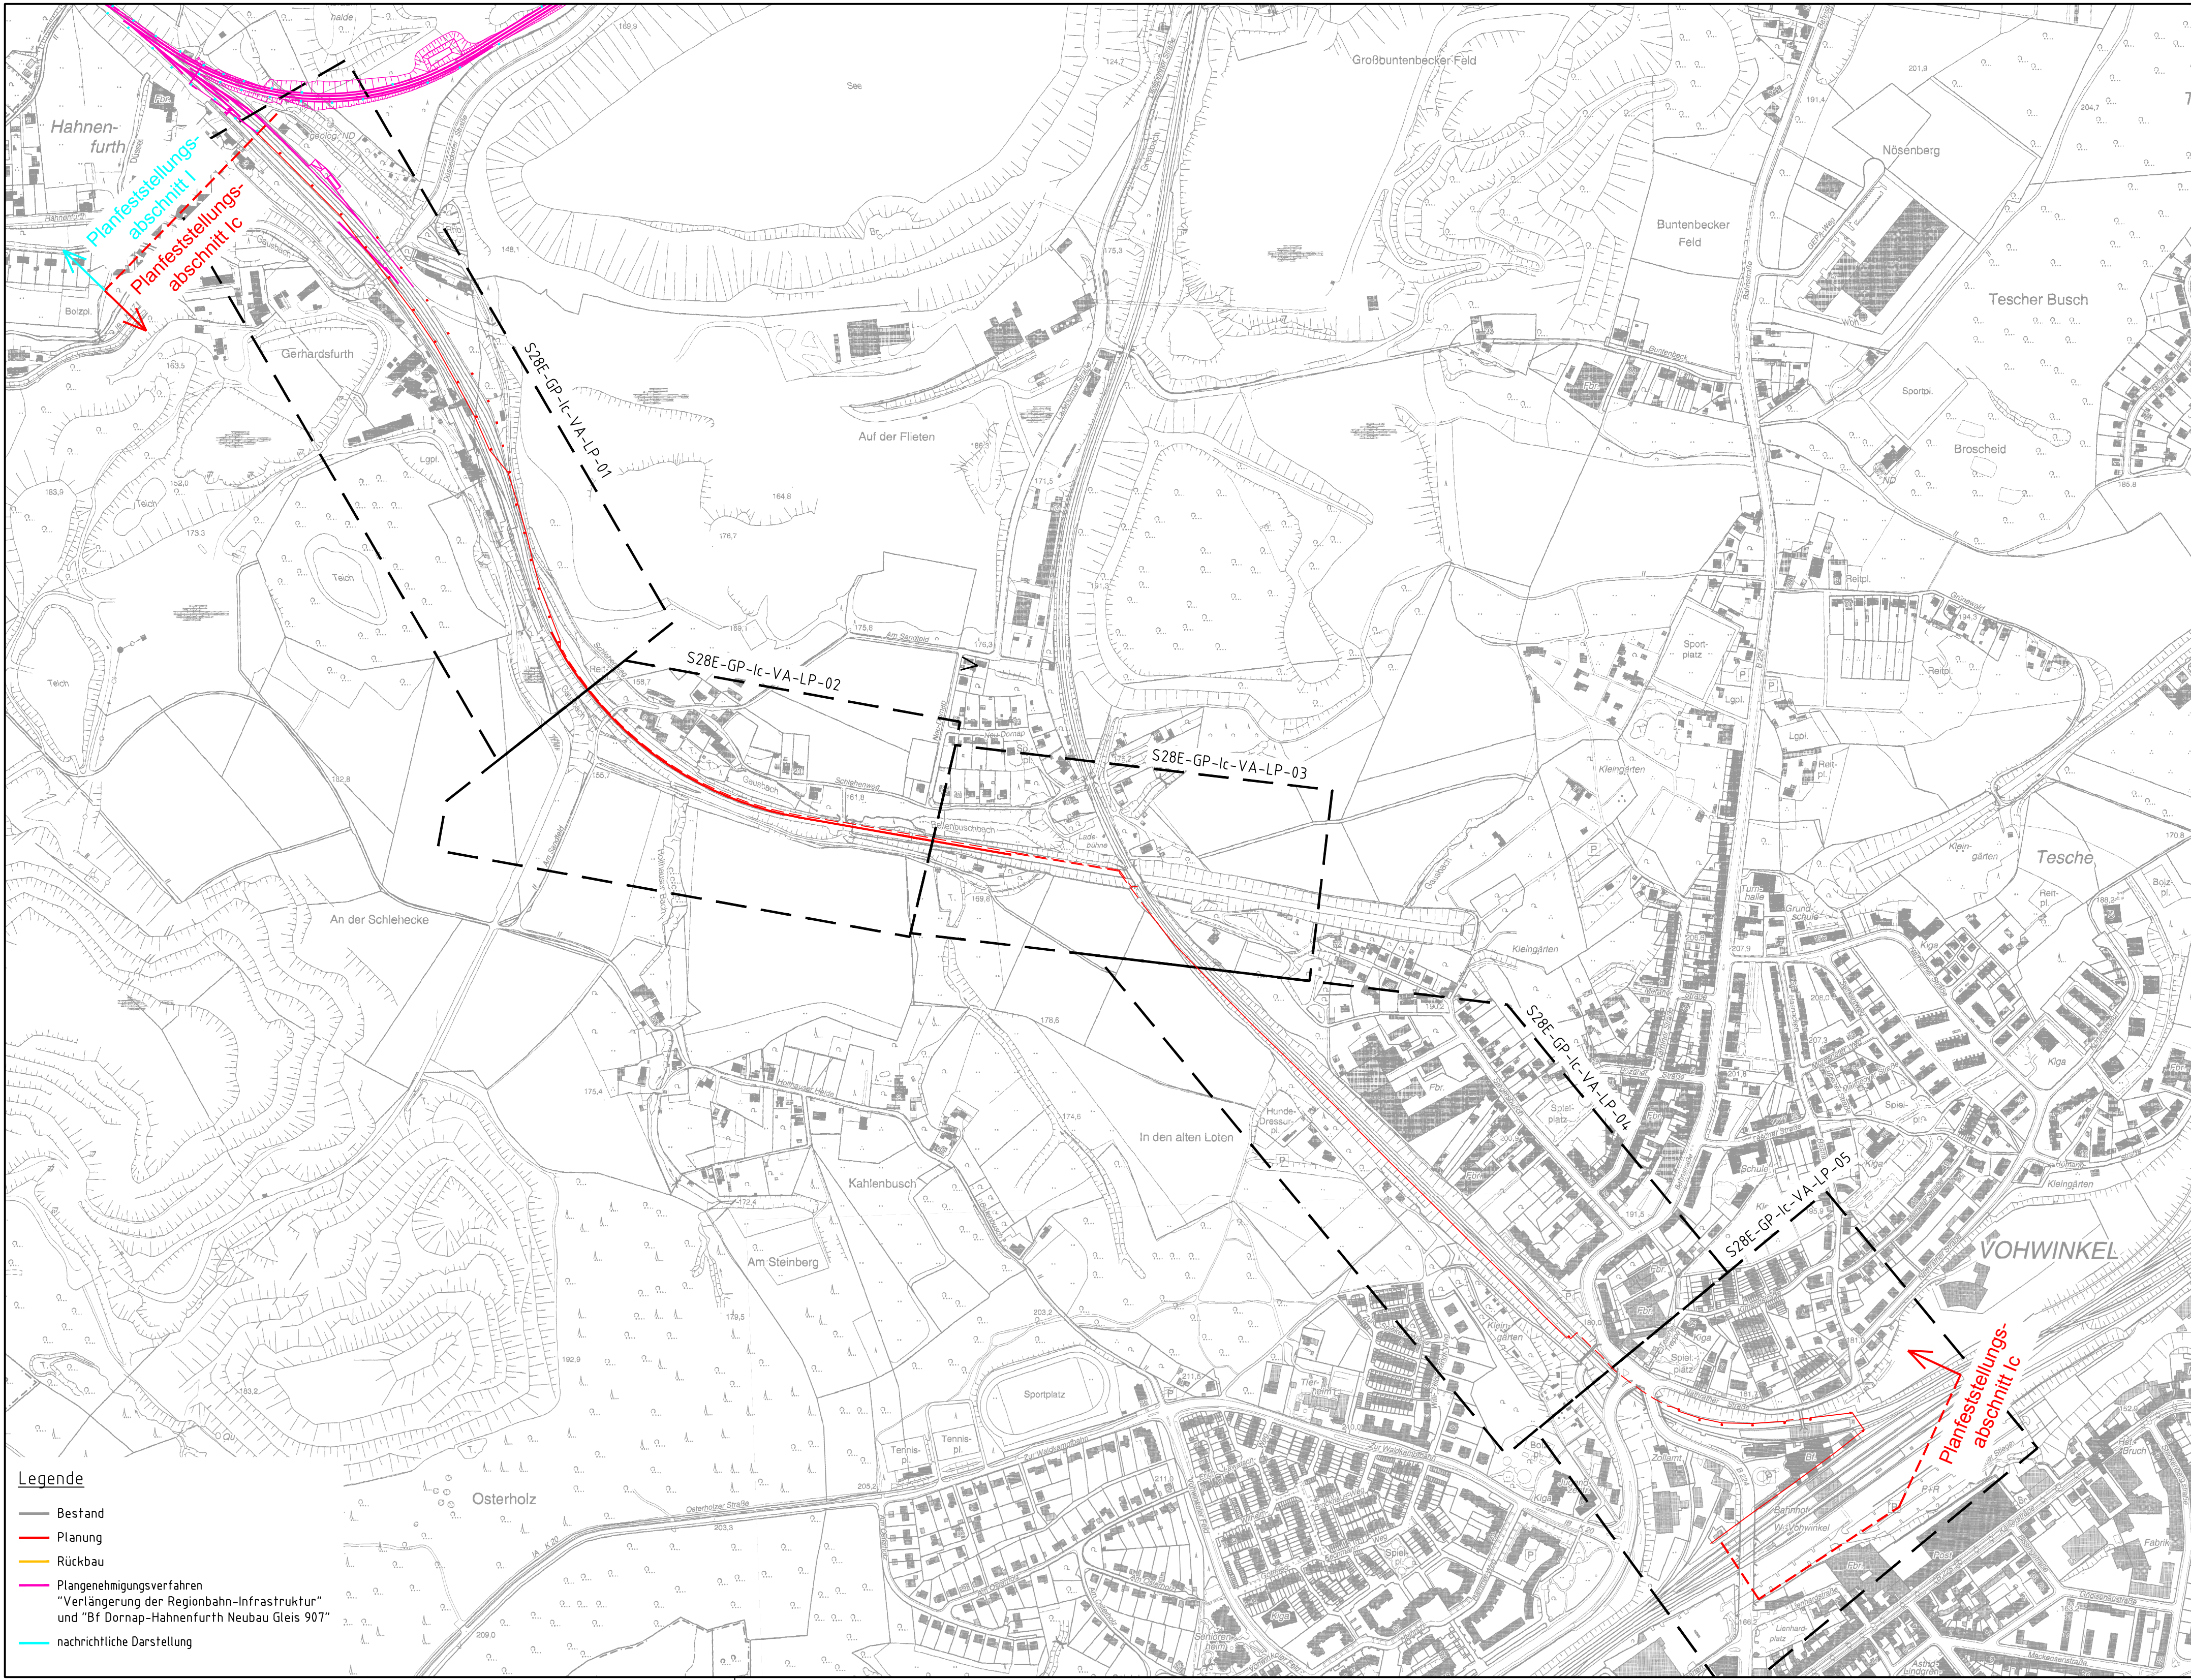

Legende

— Bestand

— Planung

— Rückbau


— Planfeststellungsverfahren

— "Verlängerung der Regiobahn-Infrastruktur"

— und "Bf Dornap-Hahnenfurth Neubau Gleis 907"

— nachrichtliche Darstellung

Anlage 3.1
zur Planfeststellung

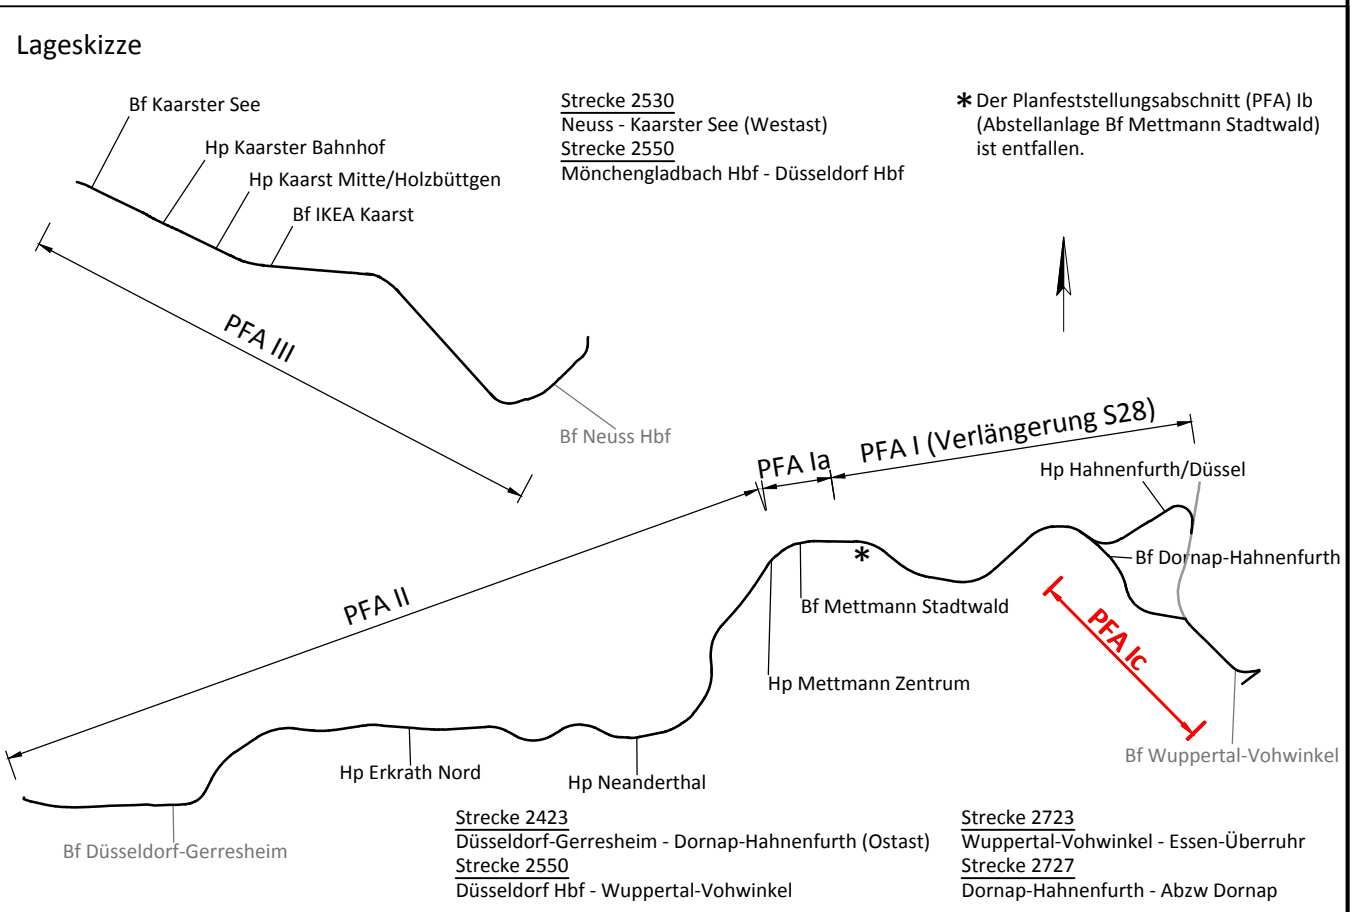

Index	Änderung	Datum	Name
Bearbeitet im Auftrag der REGIOBAHN GmbH	Vössing Ingenieurgesellschaft mbH Hansastraße 7-13 D - 47058 Duisburg +49 (0) 203/30084-0 www.voesing.de	Datum bearb. 03 / 2018	Name Leiß
gez. I.V. Schneider Duisburg, den 28.03.2018		gez. 03 / 2018	Welsch
		gepr. 03 / 2018	Schneider

REGIO

B A H N

Regionale Bahngesellschaft
Kaarst - Neuss - Düsseldorf - Erkrath -
Mettmann - Wuppertal mbH

Elektrifizierung der Regiobahn-Infrastruktur

REGIOBAHN GmbH

An der Regiobahn 15
40822 Mettmann
Tel: 0 21 04/3 05-0
Fax: 0 21 04/3 05-105

Mettmann, den 29.03.2018.....
Name Stefan Kunig.....
Unterschrift gez. Stefan Kunig
(Bauherr/Geschäftsführer)

Mettmann, den 29.03.2018.....
Name Stefan Stach.....
Unterschrift gez. ppa. Stefan Stach
(Eisenbahnbetriebsleiter)

Planfeststellungsabschnitt Ic

Übersichtslageplan

Ausgabe vom:

Blatt Nr.:

Maßstab:

Plan Nr.:

27.03.2018

1 von 1

1:5000

S28E-GP-IC-VA-LP-01