


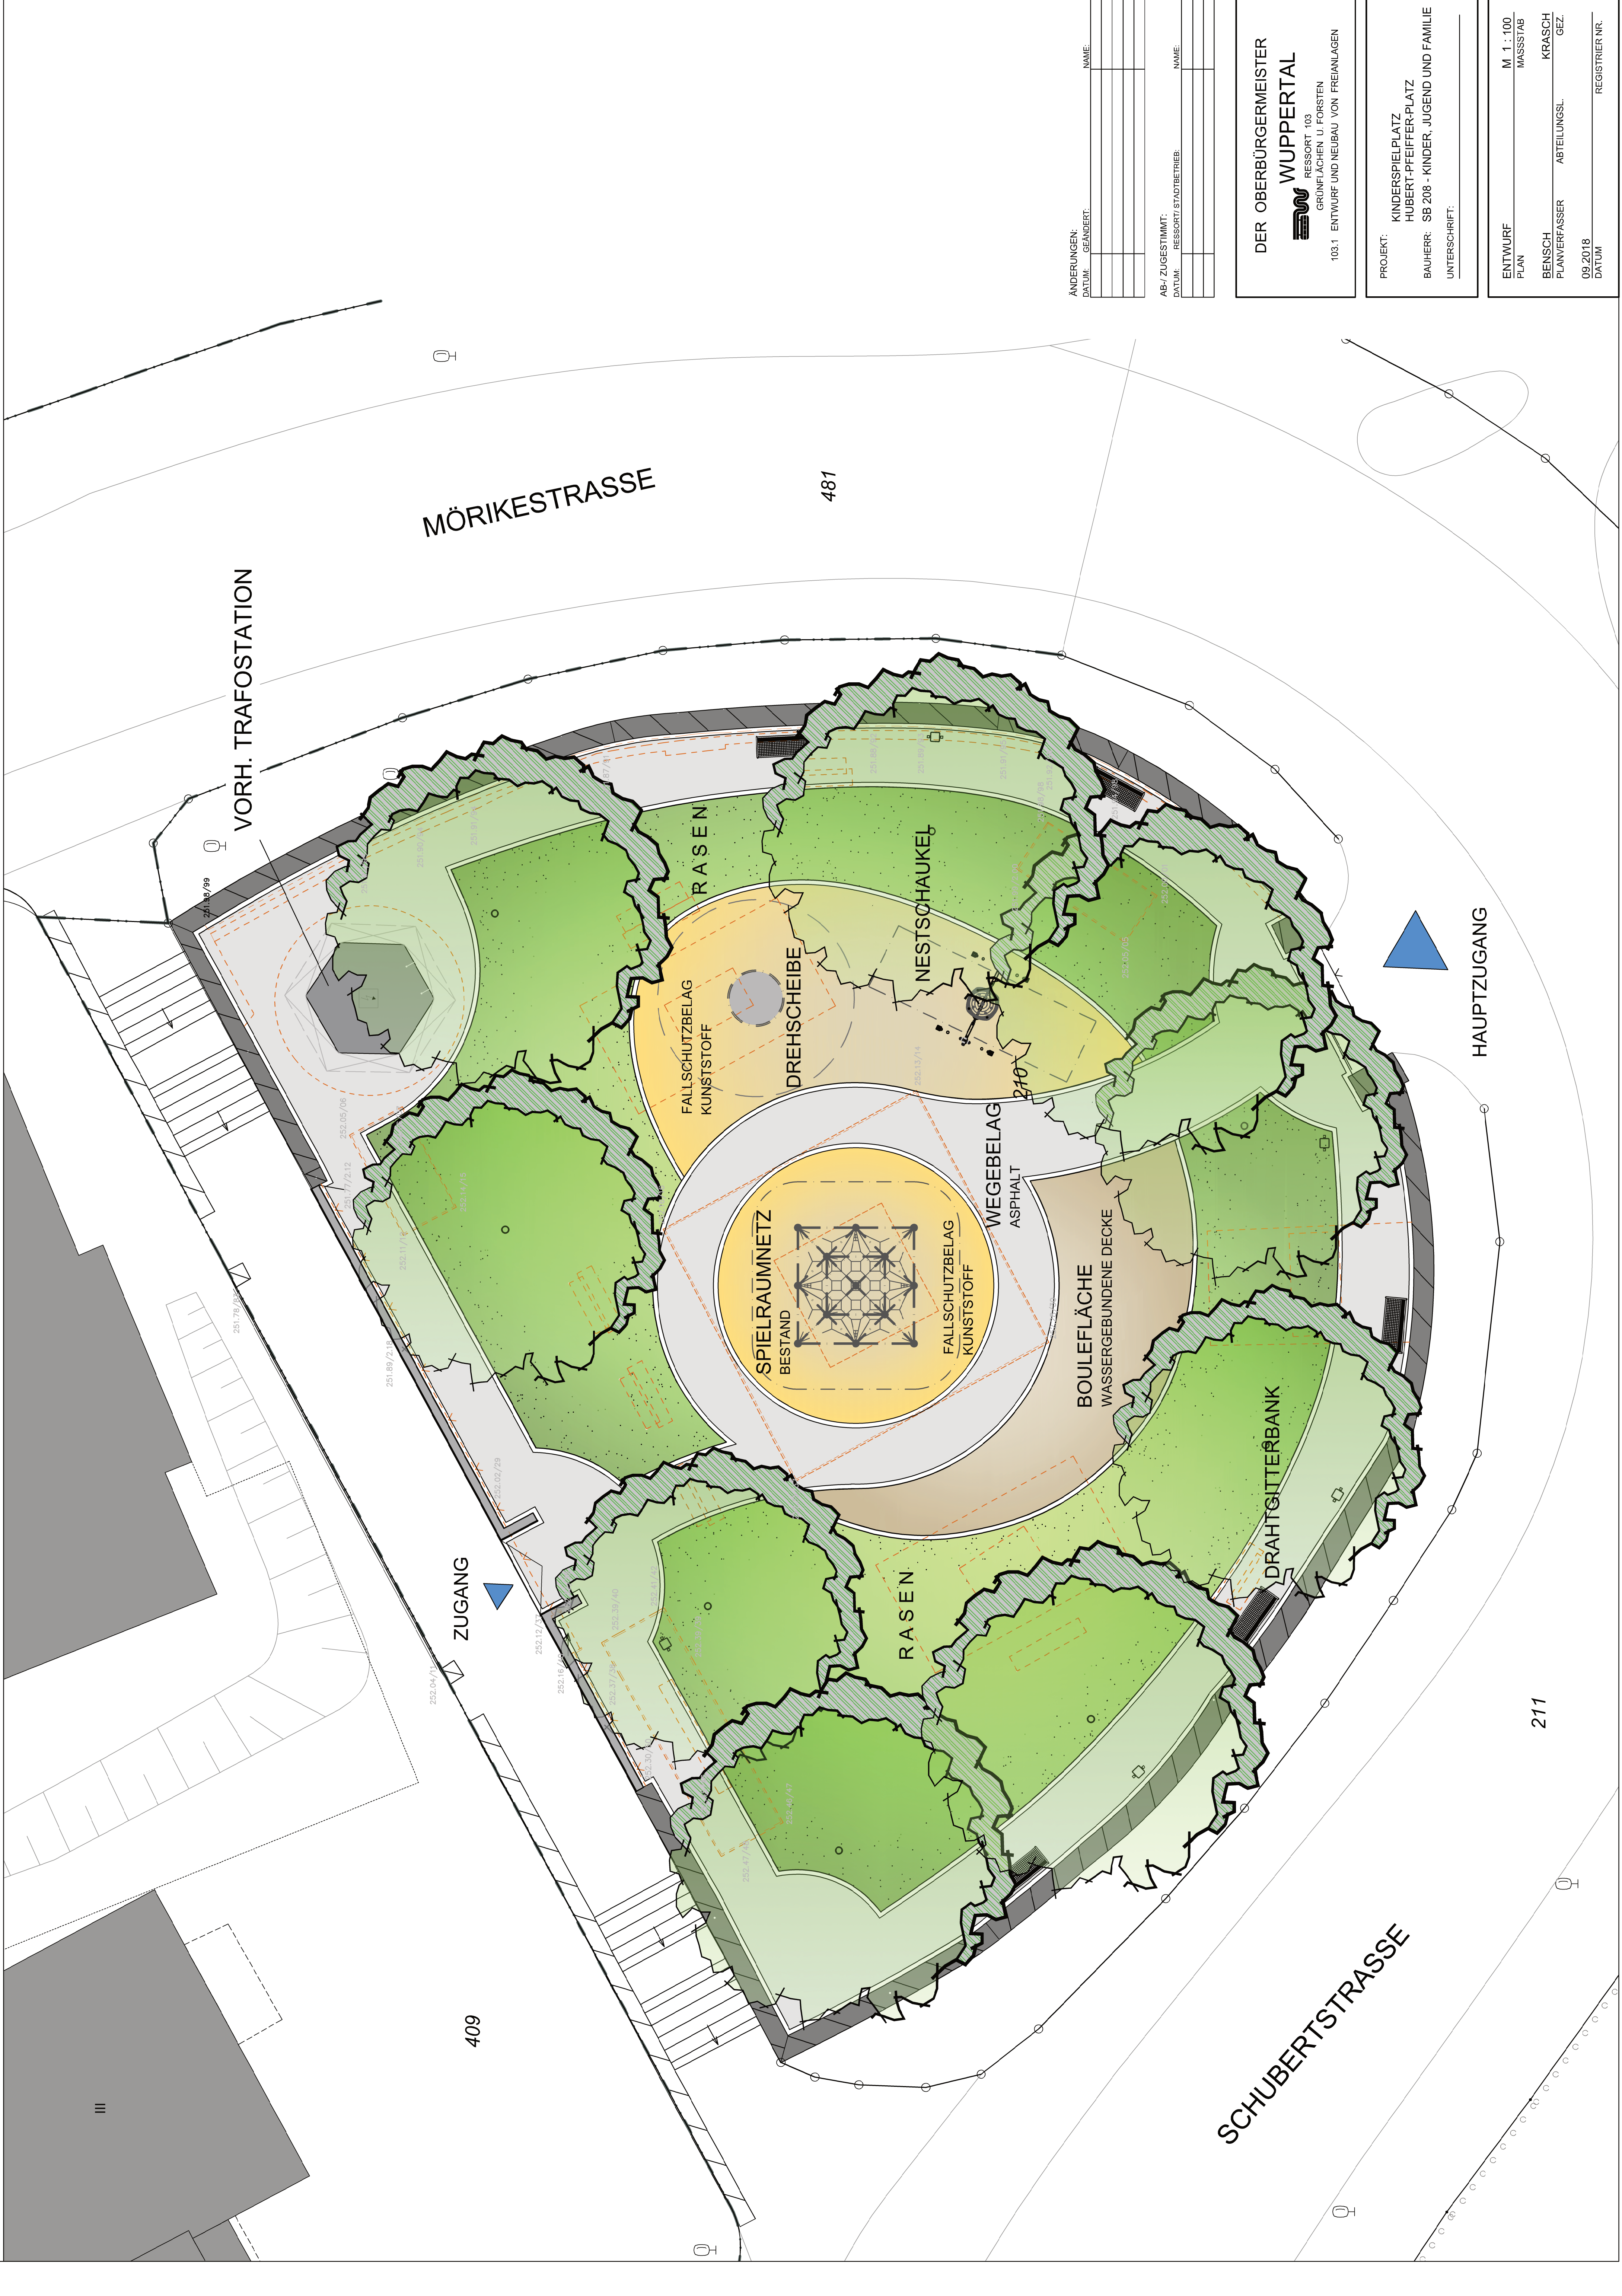

ÄNDERUNGEN:		NAME:
DATUM:	GEÄNDERT:	
AB-/ZUGESTIMMT:		NAME:
DATUM:	RESSORT/STADTBETRIEB:	

DER OBERBÜRGERMEISTER

WUPPERTAL

RESSORT 103
GRÜNFLÄCHEN U. FORSTEN
103.1 ENTWURF UND NEUBAU VON FREIANLAGEN

PROJEKT: KINDERSPIELPLATZ
HUBERT-PFEIFFER-PLATZ

BAUHERR: SB 208 - KINDER, JUGEND UND FAMILIE

UNTERSCHRIFT: _____

ENTWURF PLAN	M 1 : 100 MASSSTAB	REGISTER NR.
BENSCH PLANVERFASSTER	ABTEILUNGS KRASCH GEZ.	09.2018 DATUM