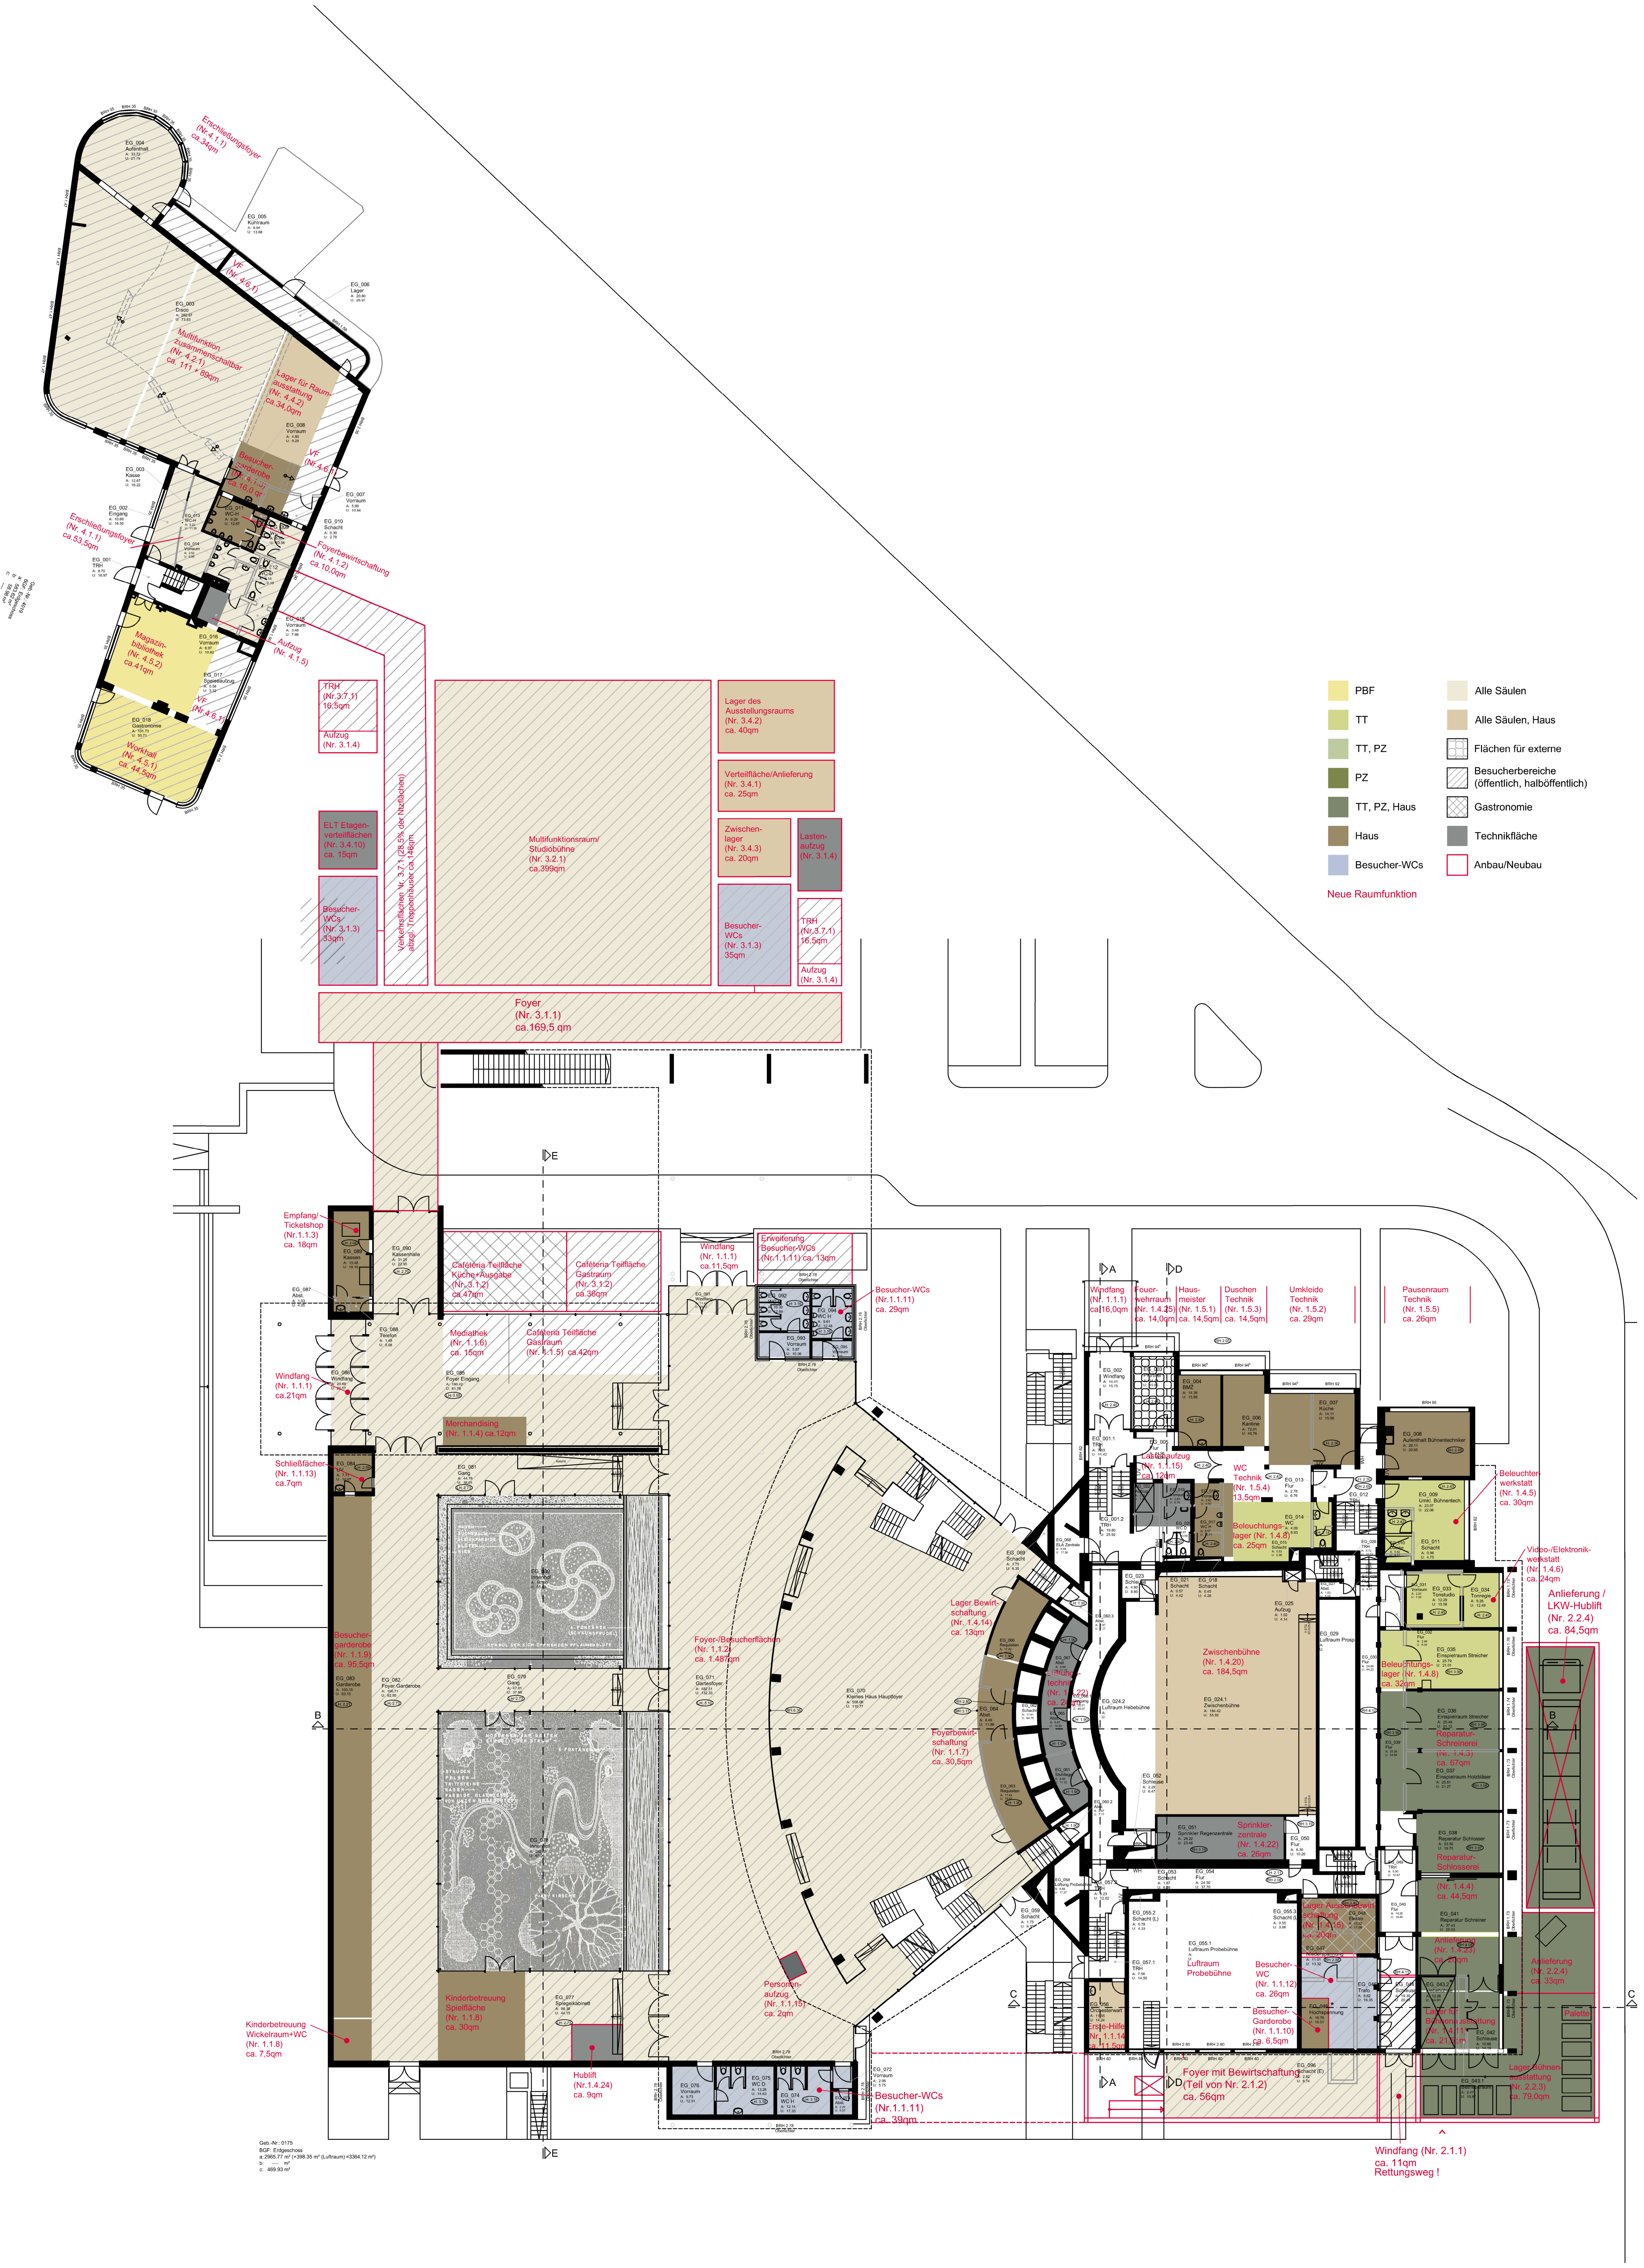
Erschließungsfoyer
(Nr.4.1.1)
ca.34qm
EG_004 Aufenthalt
EG_005 Kühlraum
EG_006 Lager
EG_003 Disco
VF (Nr. 4.6.1)
Multifunktion zusammenschaltbar (Nr. 4.2.1) ca. 111 + 89qm
Lager für Raumausstattung (Nr. 4.4.2) ca.34,0qm
Besucher-garderobe (Nr. 4.1.3) ca.16,0 qm
EG_003 Kasse
EG_002 Eingang
EG_001 TRH
Erschließungsfoyer (Nr. 4.1.1) ca.53,5qm
Foyerbewirtschaftung (Nr. 4.1.2) ca.10,0qm
Aufzug (Nr. 4.1.5)
Magazin-bibliothek (Nr. 4.5.2) ca.41qm
EG_017 Speiseaufzug
VF (Nr.4.6.1)
EG_018 Gastronomie
Workhall (Nr. 4.5.1) ca. 44,5qm
TRH (Nr.3.7.1) 16,5qm
Aufzug (Nr. 3.1.4)
ELT Etagen-verteilflächen (Nr. 3.4.10) ca. 15qm
Besucher-WCs (Nr. 3.1.3) 33qm
Verkehrsflächen Nr. 3.7.1 (28,5% der Ntzflächen) abzgl. Treppenhäuser ca.148qm
Multifunktionsraum/ Studiobühne (Nr. 3.2.1) ca.399qm
Lager des Ausstellungsraums (Nr. 3.4.2) ca. 40qm
Verteilfläche/Anlieferung (Nr. 3.4.1) ca. 25qm
Zwischen-lager (Nr. 3.4.3) ca. 20qm
Lasten-aufzug (Nr. 3.1.4)
Besucher-WCs (Nr. 3.1.3) 35qm
TRH (Nr.3.7.1) 16,5qm
Aufzug (Nr. 3.1.4)
Foyer (Nr. 3.1.1) ca.169,5 qm
Empfang/ Ticketshop (Nr.1.1.3) ca. 18qm
EG_089 Kassen
EG_090 Kassenhalle
Caféteria Teilfläche Küche+Ausgabe (Nr. 3.1.2) ca.47qm
Caféteria Teilfläche Gastraum (Nr. 3.1.2) ca.36qm
Windfang (Nr. 1.1.1) ca.11,5qm
Erweiterung Besucher-WCs (Nr.1.1.11) ca. 13qm
Besucher-WCs (Nr.1.1.11) ca. 29qm
Mediathek (Nr. 1.1.6) ca. 15qm
Caféteria Teilfläche Gastraum (Nr. 1.1.5) ca.42qm
Windfang (Nr. 1.1.1) ca.21qm
EG_085 Foyer Eingang
Merchandising (Nr. 1.1.4) ca.12qm
Schließfächer (Nr. 1.1.13) ca.7qm
EG_081 Gang
EG_080 Innenhof
Besucher-garderobe (Nr. 1.1.9) ca. 95,5qm
EG_083 Garderobe
EG_082 Foyer Garderobe
EG_079 Gang
EG_078 Innenhof
Foyer-/Besucherflächen (Nr. 1.1.2) ca. 1.487qm
EG_071 Gartenfoyer
EG_070 Kleines Haus Hauptfoyer
Lager Bewirt-schaftung (Nr. 1.4.14) ca. 13qm
Foyerbewirt-schaftung (Nr. 1.1.7) ca. 30,5qm
Lüftungs-technik (Nr. 1.4.22) ca. 24qm
Kinderbetreuung Wickelraum+WC (Nr. 1.1.8) ca. 7,5qm
Kinderbetreuung Spielfläche (Nr. 1.1.8) ca. 30qm
EG_077 Spiegelkabinett
Hublift (Nr.1.4.24) ca. 9qm
Personen-aufzug (Nr. 1.1.15) ca. 2qm
Besucher-WCs (Nr.1.1.11) ca. 39qm
Windfang (Nr. 1.1.1) ca 16,0qm
Feuer-wehrraum (Nr. 1.4.25) ca. 14,0qm
Haus-meister (Nr. 1.5.1) ca. 14,5qm
Duschen Technik (Nr. 1.5.3) ca. 14,5qm
Umkleide Technik (Nr. 1.5.2) ca. 29qm
Pausenraum Technik (Nr. 1.5.5) ca. 26qm
Lastenaufzug (Nr. 1.1.15) ca. 12qm
WC Technik (Nr. 1.5.4) 13,5qm
Beleuchtungs-lager (Nr. 1.4.8) ca. 25qm
Beleuchter-werkstatt (Nr. 1.4.5) ca. 30qm
Video-/Elektronik-werkstatt (Nr. 1.4.6) ca. 24qm
Anlieferung / LKW-Hublift (Nr. 2.2.4) ca. 84,5qm
Zwischenbühne (Nr. 1.4.20) ca. 184,5qm
EG_024.1 Zwischenbühne
EG_024.2 Luftraum Hebebühne
Beleuchtungs-lager (Nr. 1.4.8) ca. 32qm
Reparatur-Schreinerei (Nr. 1.4.3) ca. 67qm
Sprinkler-zentrale (Nr. 1.4.22) ca. 26qm
Reparatur-Schlosserei (Nr. 1.4.4) ca. 44,5qm
Lager Aussenbewirt-schaftung (Nr. 1.4.15) ca. 20qm
Anlieferung (Nr. 1.4.23) ca. 20qm
Anlieferung (Nr. 2.2.4) ca. 33qm
Luftraum Probebühne
Besucher-WC (Nr. 1.1.12) ca. 26qm
Besucher-Garderobe (Nr. 1.1.10) ca. 6,5qm
Erste-Hilfe (Nr. 1.1.14) ca. 11,5qm
Lager für Bühnenausstattung (Nr. 1.4.11) ca. 21,5qm
Palette
Lager Bühnen-ausstattung (Nr. 2.2.3) ca. 79,0qm
Foyer mit Bewirtschaftung (Teil von Nr. 2.1.2) ca. 56qm
Windfang (Nr. 2.1.1) ca. 11qm Rettungsweg !
A
B
C
D
E
PBF
TT
TT, PZ
PZ
TT, PZ, Haus
Haus
Besucher-WCs
Alle Säulen
Alle Säulen, Haus
Flächen für externe
Besucherbereiche (öffentlich, halböffentlich)
Gastronomie
Technikfläche
Anbau/Neubau
Neue Raumfunktion

Geb.-Nr.: 0175
BGF: Erdgeschoss
a: 2965.77 m² (+398.35 m² (Luftraum) =3364.12 m²)
b: ---- m²
c: 469.93 m²

STADT WUPPERTAL /
GEBÄUDEMANAGEMENT

Funktionsbereich 5, Team 1
Projektgruppe Pina Bausch Zentrum
Müngstener Straße 10
42285 Wuppertal
Tel.: 0202-563-5018
Fax 0202-563-8518

Gefördert von:
Ministerium für Familie, Kinder, Jugend, Kultur und Sport des Landes Nordrhein-Westfalen

Pina Bausch Zentrum

Bundesallee 260, 42103 Wuppertal, Gemarkung Elberfeld, Flur 151, Flurstück 9

Anlage 8.2 - Raumfunktionsschema
Grundriss Erdgeschoss

Maßstab	Bearb.	Blattgröße	Kostensammler	Datum	Blatt-Nr.
1:200	BW	A1	- -	22.02.17	2

M-14-00062_RFS_EG.dwg