


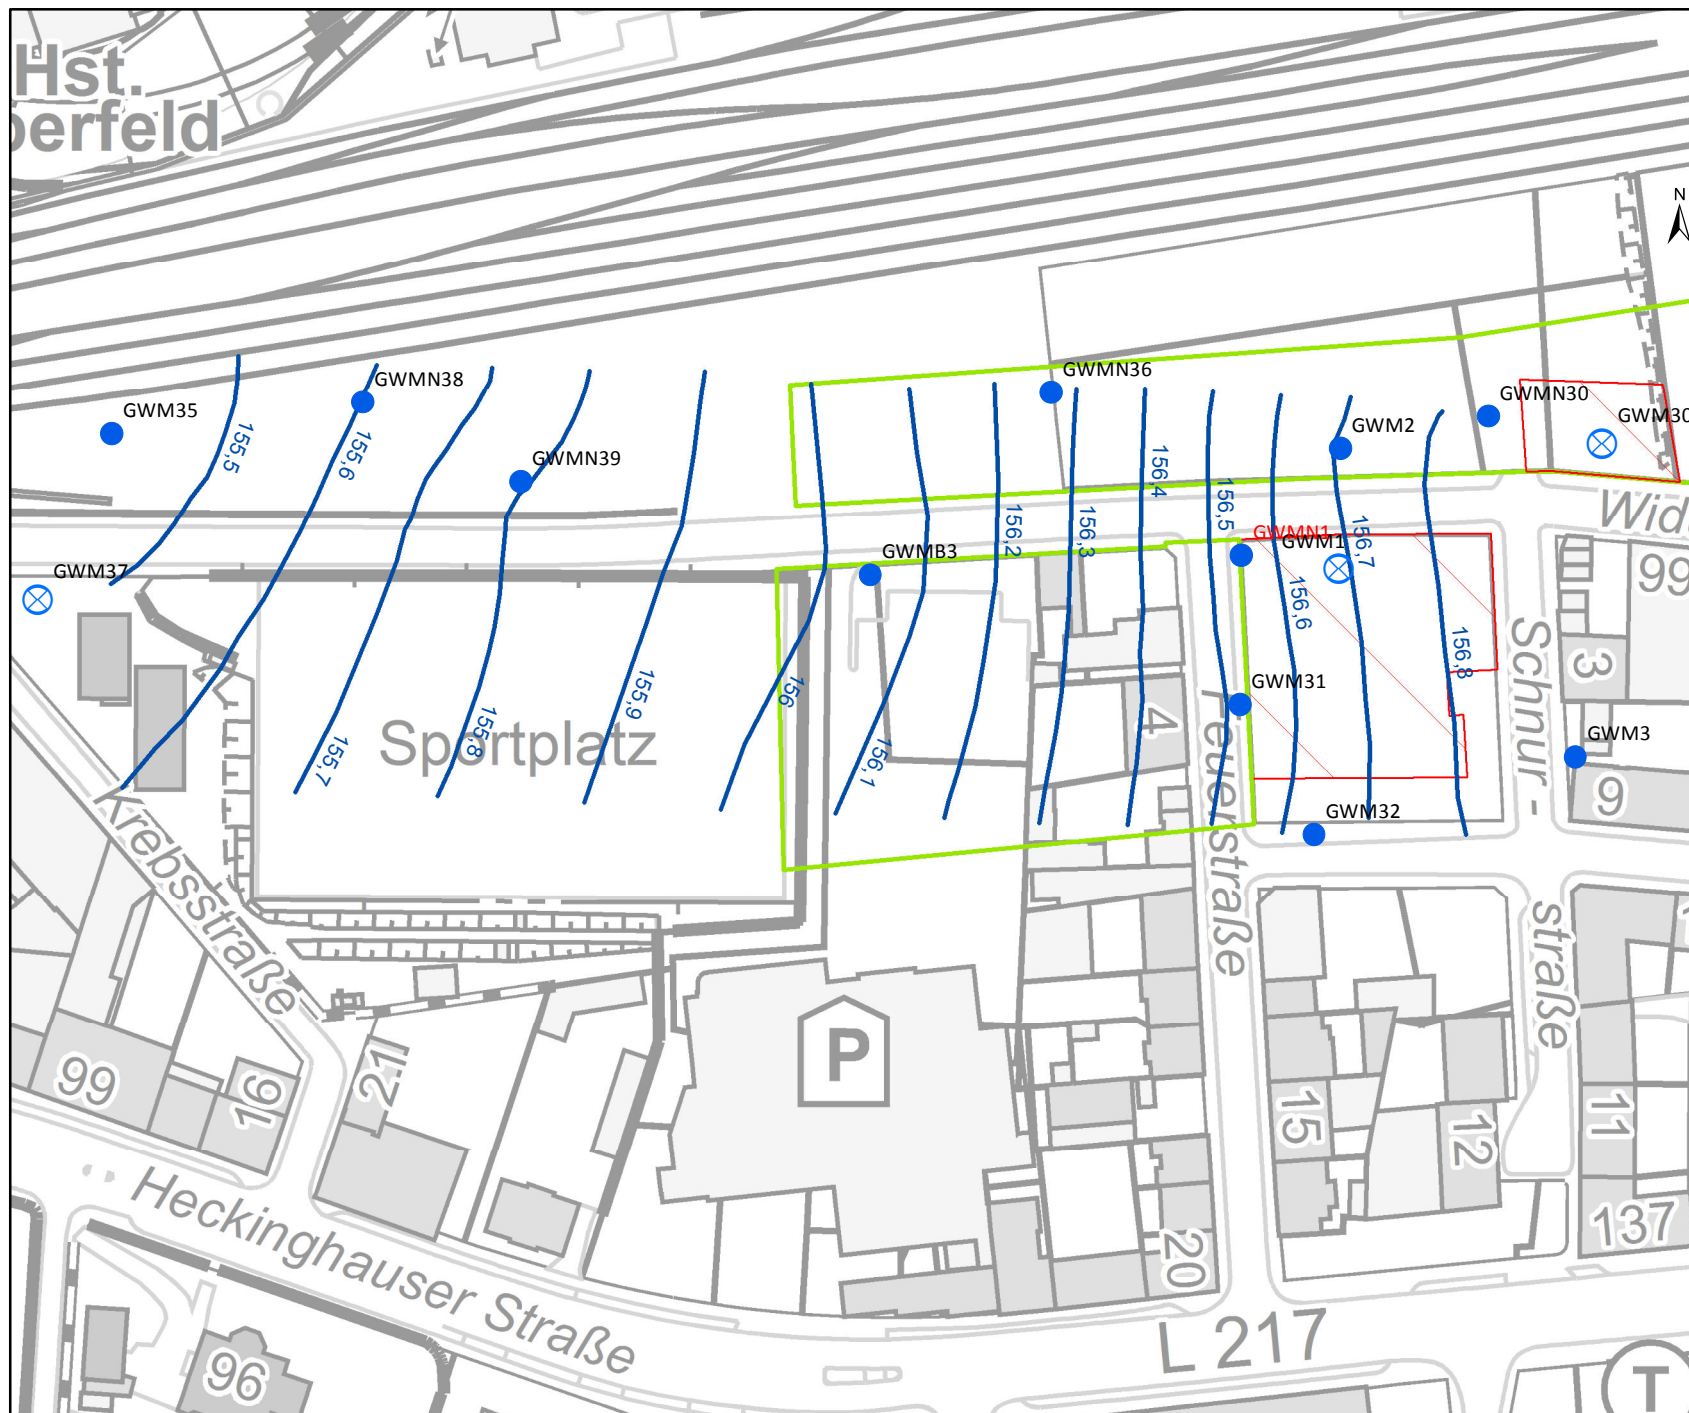

Drucksache VO/1000/18
Grundwasser-überwachung
Widukindstr. 42

Anlage 1

Lageplan und Grundwasser-
gleichen, Mai 2017

Legende

- Güte-Messstelle
- ⊗ zurückgebaut

— Gw-Gleichen Mai 17

Sanierungszonen

- ▨ SZ 1.1 / 1.2, Aushubbereich
- ▭ SZ 2.1, Grundwasser
- ▭ SZ 2.2, Grundwasser

Herausgeber: Stadt Wuppertal
Bearbeitung: Ressort 106.25
Layout: Ressort Umweltschutz
Kartengrundlage:
Datenstand: Dez. 2017

Maßstab: 1:1.500