


Y 32370664.718  
X 5681094.730



Y 32370680.299  
X 5680940.264

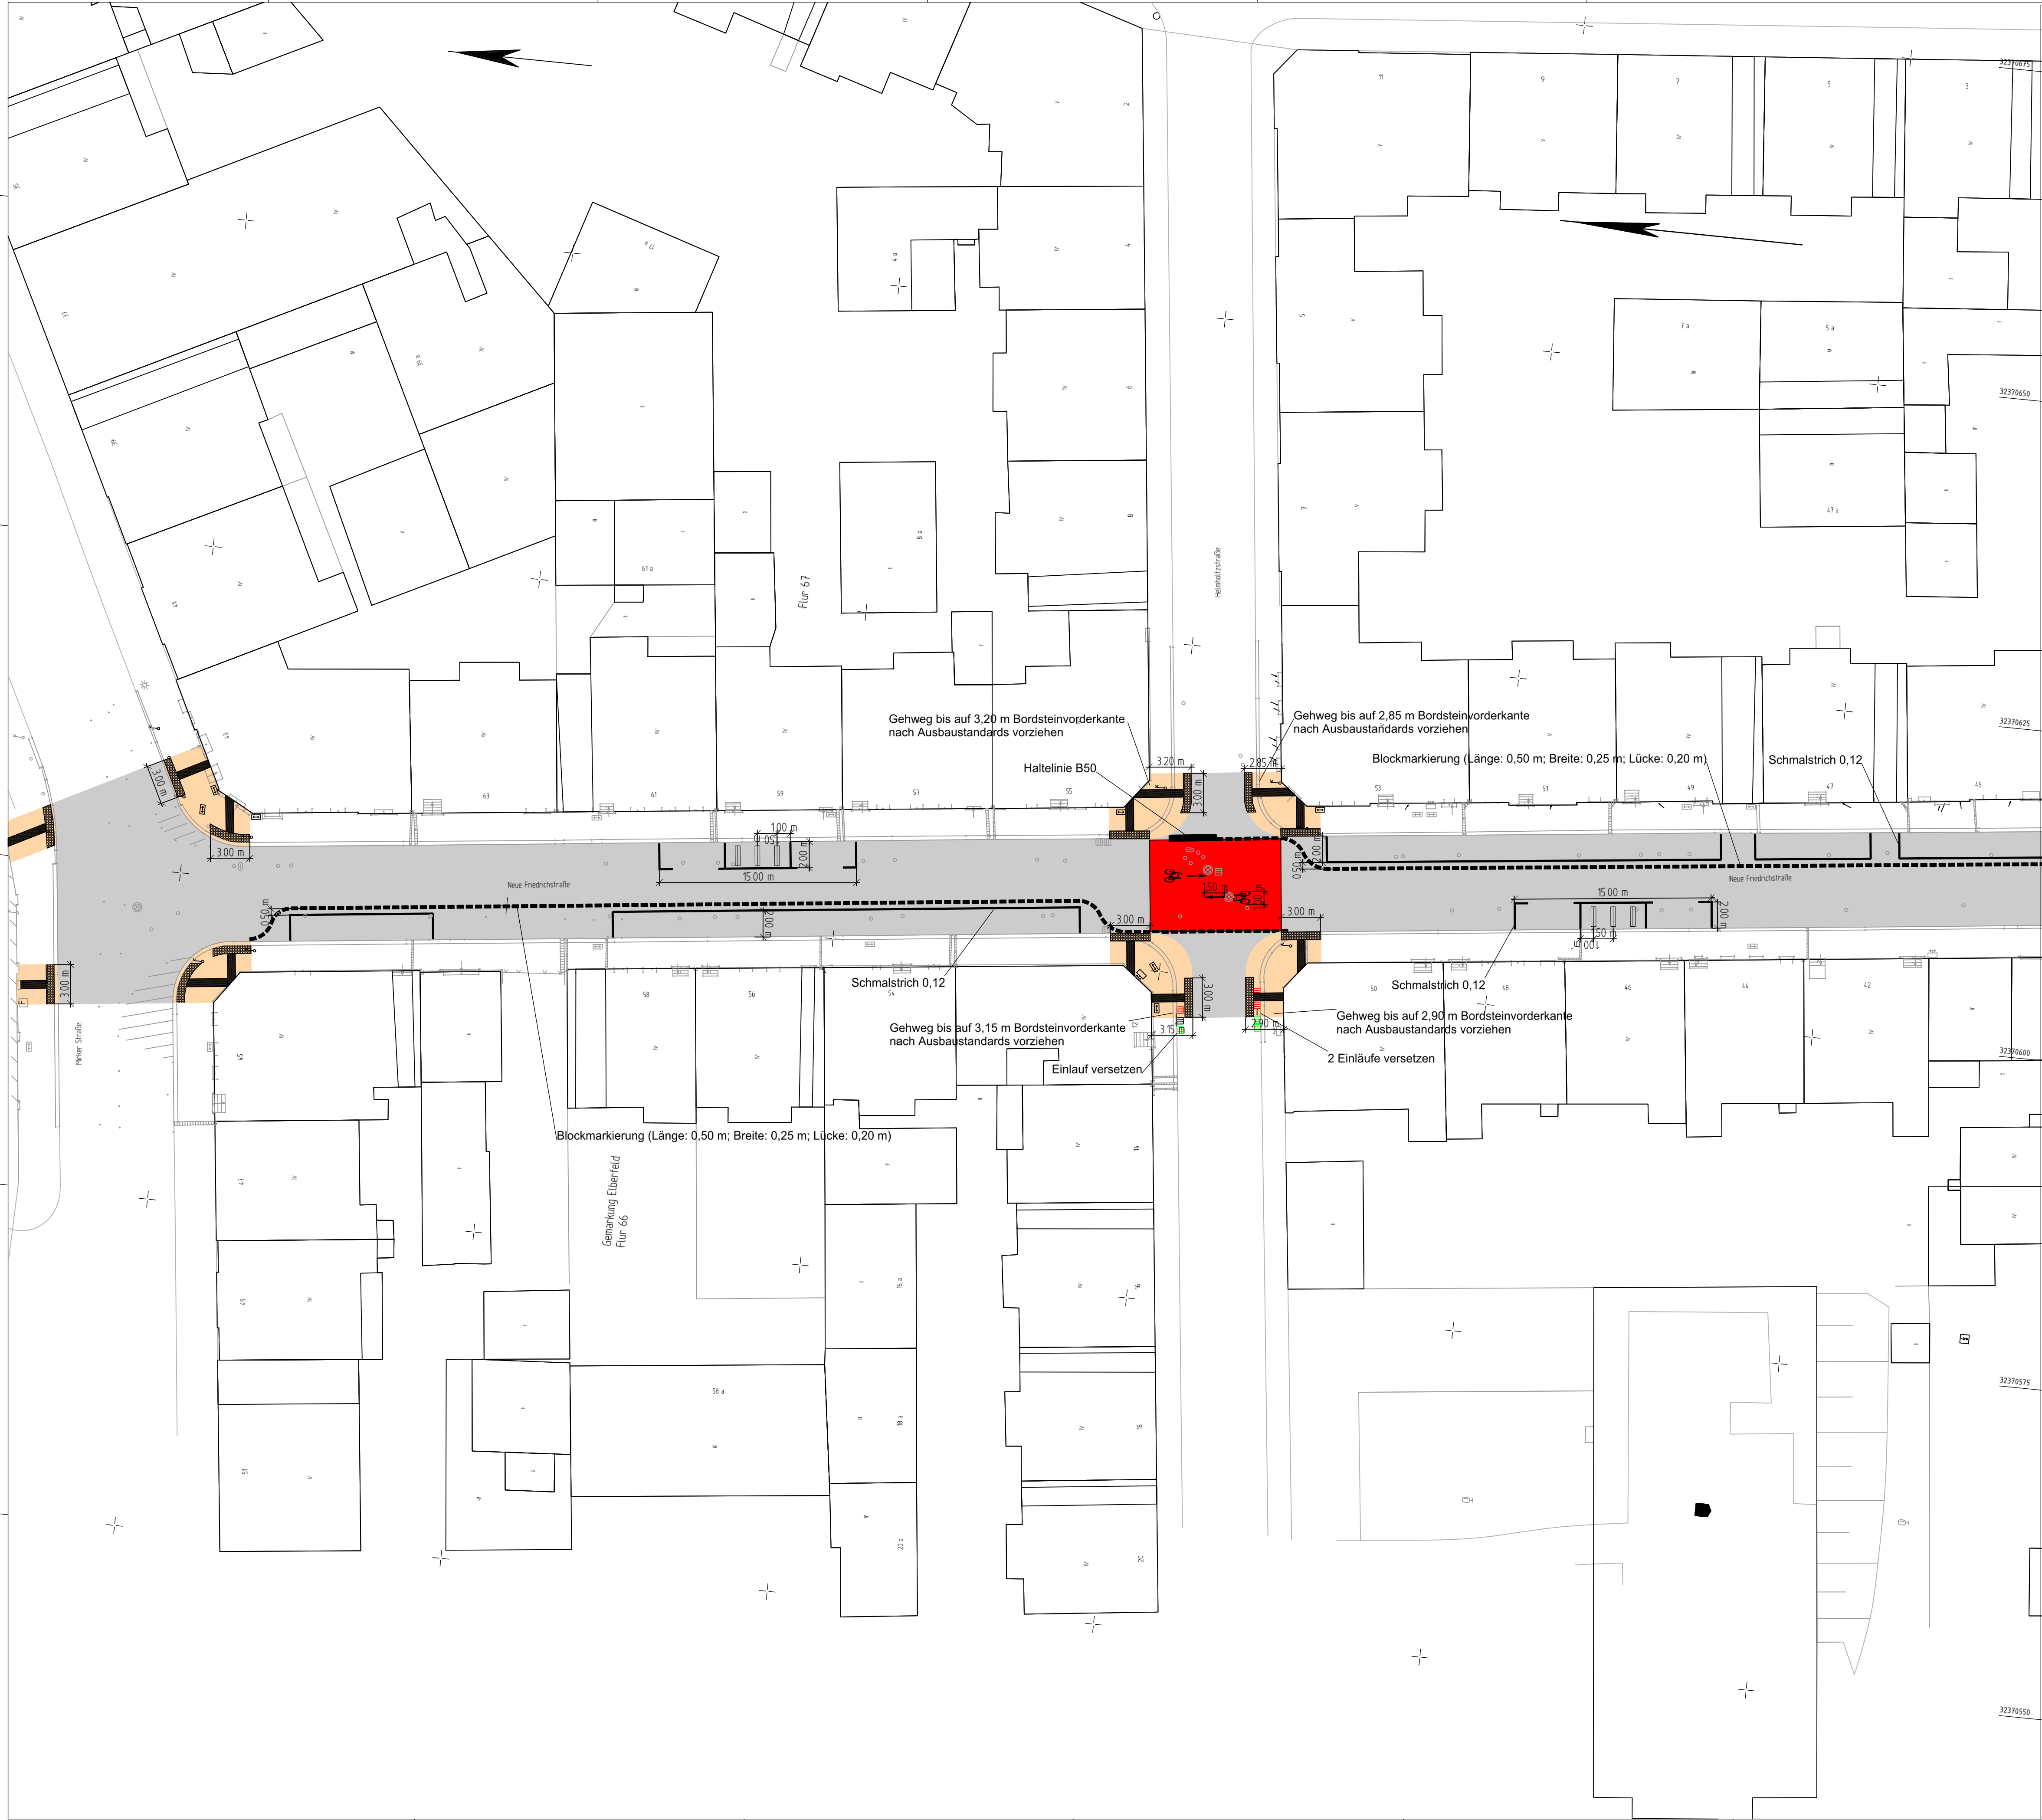

Y 32370526.917  
X 5681080.830

Y 32370542.498  
X 5680926.364

Die taktilen Elemente sind nach den Standards der Stadt Wuppertal / 104.52 zu gestalten. An allen Querungen ist der Bord auf der gesamten Länge (3,00 m) bis zu einer Auftrittshöhe von 3 cm abzusenken:

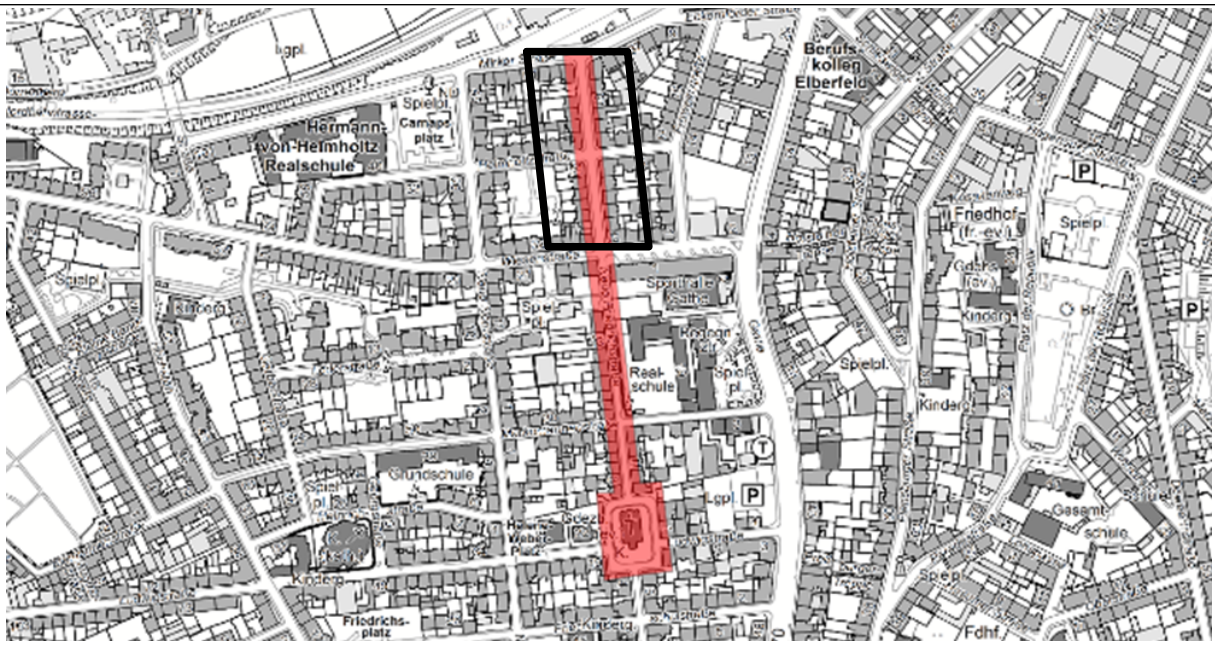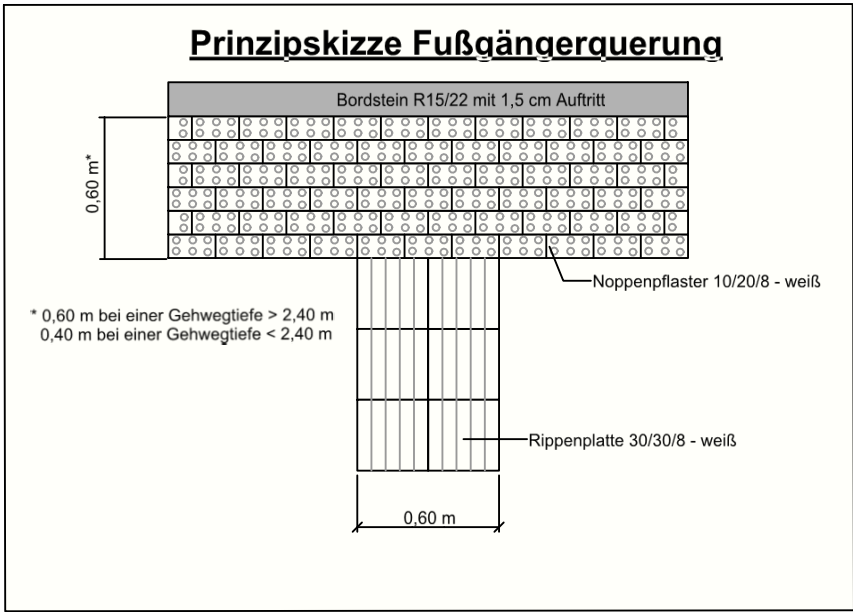

|       |          |       |          |         |
|-------|----------|-------|----------|---------|
|       |          |       |          |         |
|       |          |       |          |         |
|       |          |       |          |         |
|       |          |       |          |         |
| Index | Änderung | Datum | erstellt | gesehen |

|   |                                                                            |
|---|----------------------------------------------------------------------------|
| Bauherr:<br>Ressort Straßen und Verkehr<br>Abteilung 104.5 - Straßen- und Verkehrsplanung<br>Stadt Wuppertal, Johannes-Rau-Platz 1, 42275 Wuppertal | bearbeitet/erstellt:<br>01.04.2019 / Lange<br>gesehen:<br>04.2019 / Reichl |
|---|----------------------------------------------------------------------------|

Ausfertigung: (....)      Anlage: (....)

| Geschäftsbereich 1 - Stadtentwicklung, Bauen, Verkehr, Umwelt<br>Ressort Straßen und Verkehr |   |                                         |
|----------------------------------------------------------------------------------------------|---|-----------------------------------------|
| Abteilung 104.5<br>Zur Ausführung genehmigt:                                                 | Abteilung 104.11<br>Anordnungs-Nr.:<br>Die vorbeschriebene Maßnahme wird hiermit gem. § 45 (3) StVO angeordnet.<br>Ich bitte die Maßnahme nach § 45 (5) StVO zu veranlassen.<br>an 104. ....<br>M.d.B. um Rückmeldung des Ausführungsdatums<br>Wuppertal, den ..... | Abteilung 104.3<br>Wuppertal, den ..... |

| Projekt:<br>Neue Friedrichstraße<br>Fahrradstraße - Abschnitt Süd                                                                   |   |
|---|---|
| Planart:<br><b>Lageplan</b>   | Maßstab:<br><b>1:500</b>   |
| Bemerkung:<br>Markierung und Beschilderung werden erst nach vollständigem Abschluss der Baumaßnahme in allen Abschnitten umgesetzt. | Weitergabe sowie Vervielfältigung dieser Unterlagen, Verwertung und Mitteilung ihres Inhalts ist nicht gestattet, soweit nicht ausdrücklich zugestanden.<br>Zusicherungen verpflichten zu Schadensersatz.<br>Alle Rechte vorbehalten. |
| Geodätische Grundlagen:<br>ETRS 89 / UTM<br>Höhenfestpunkt: NNH-Höhen                                                               | Auftragsnummer 102.01<br>1800153-2<br><b>W-462/006-1</b>   |