



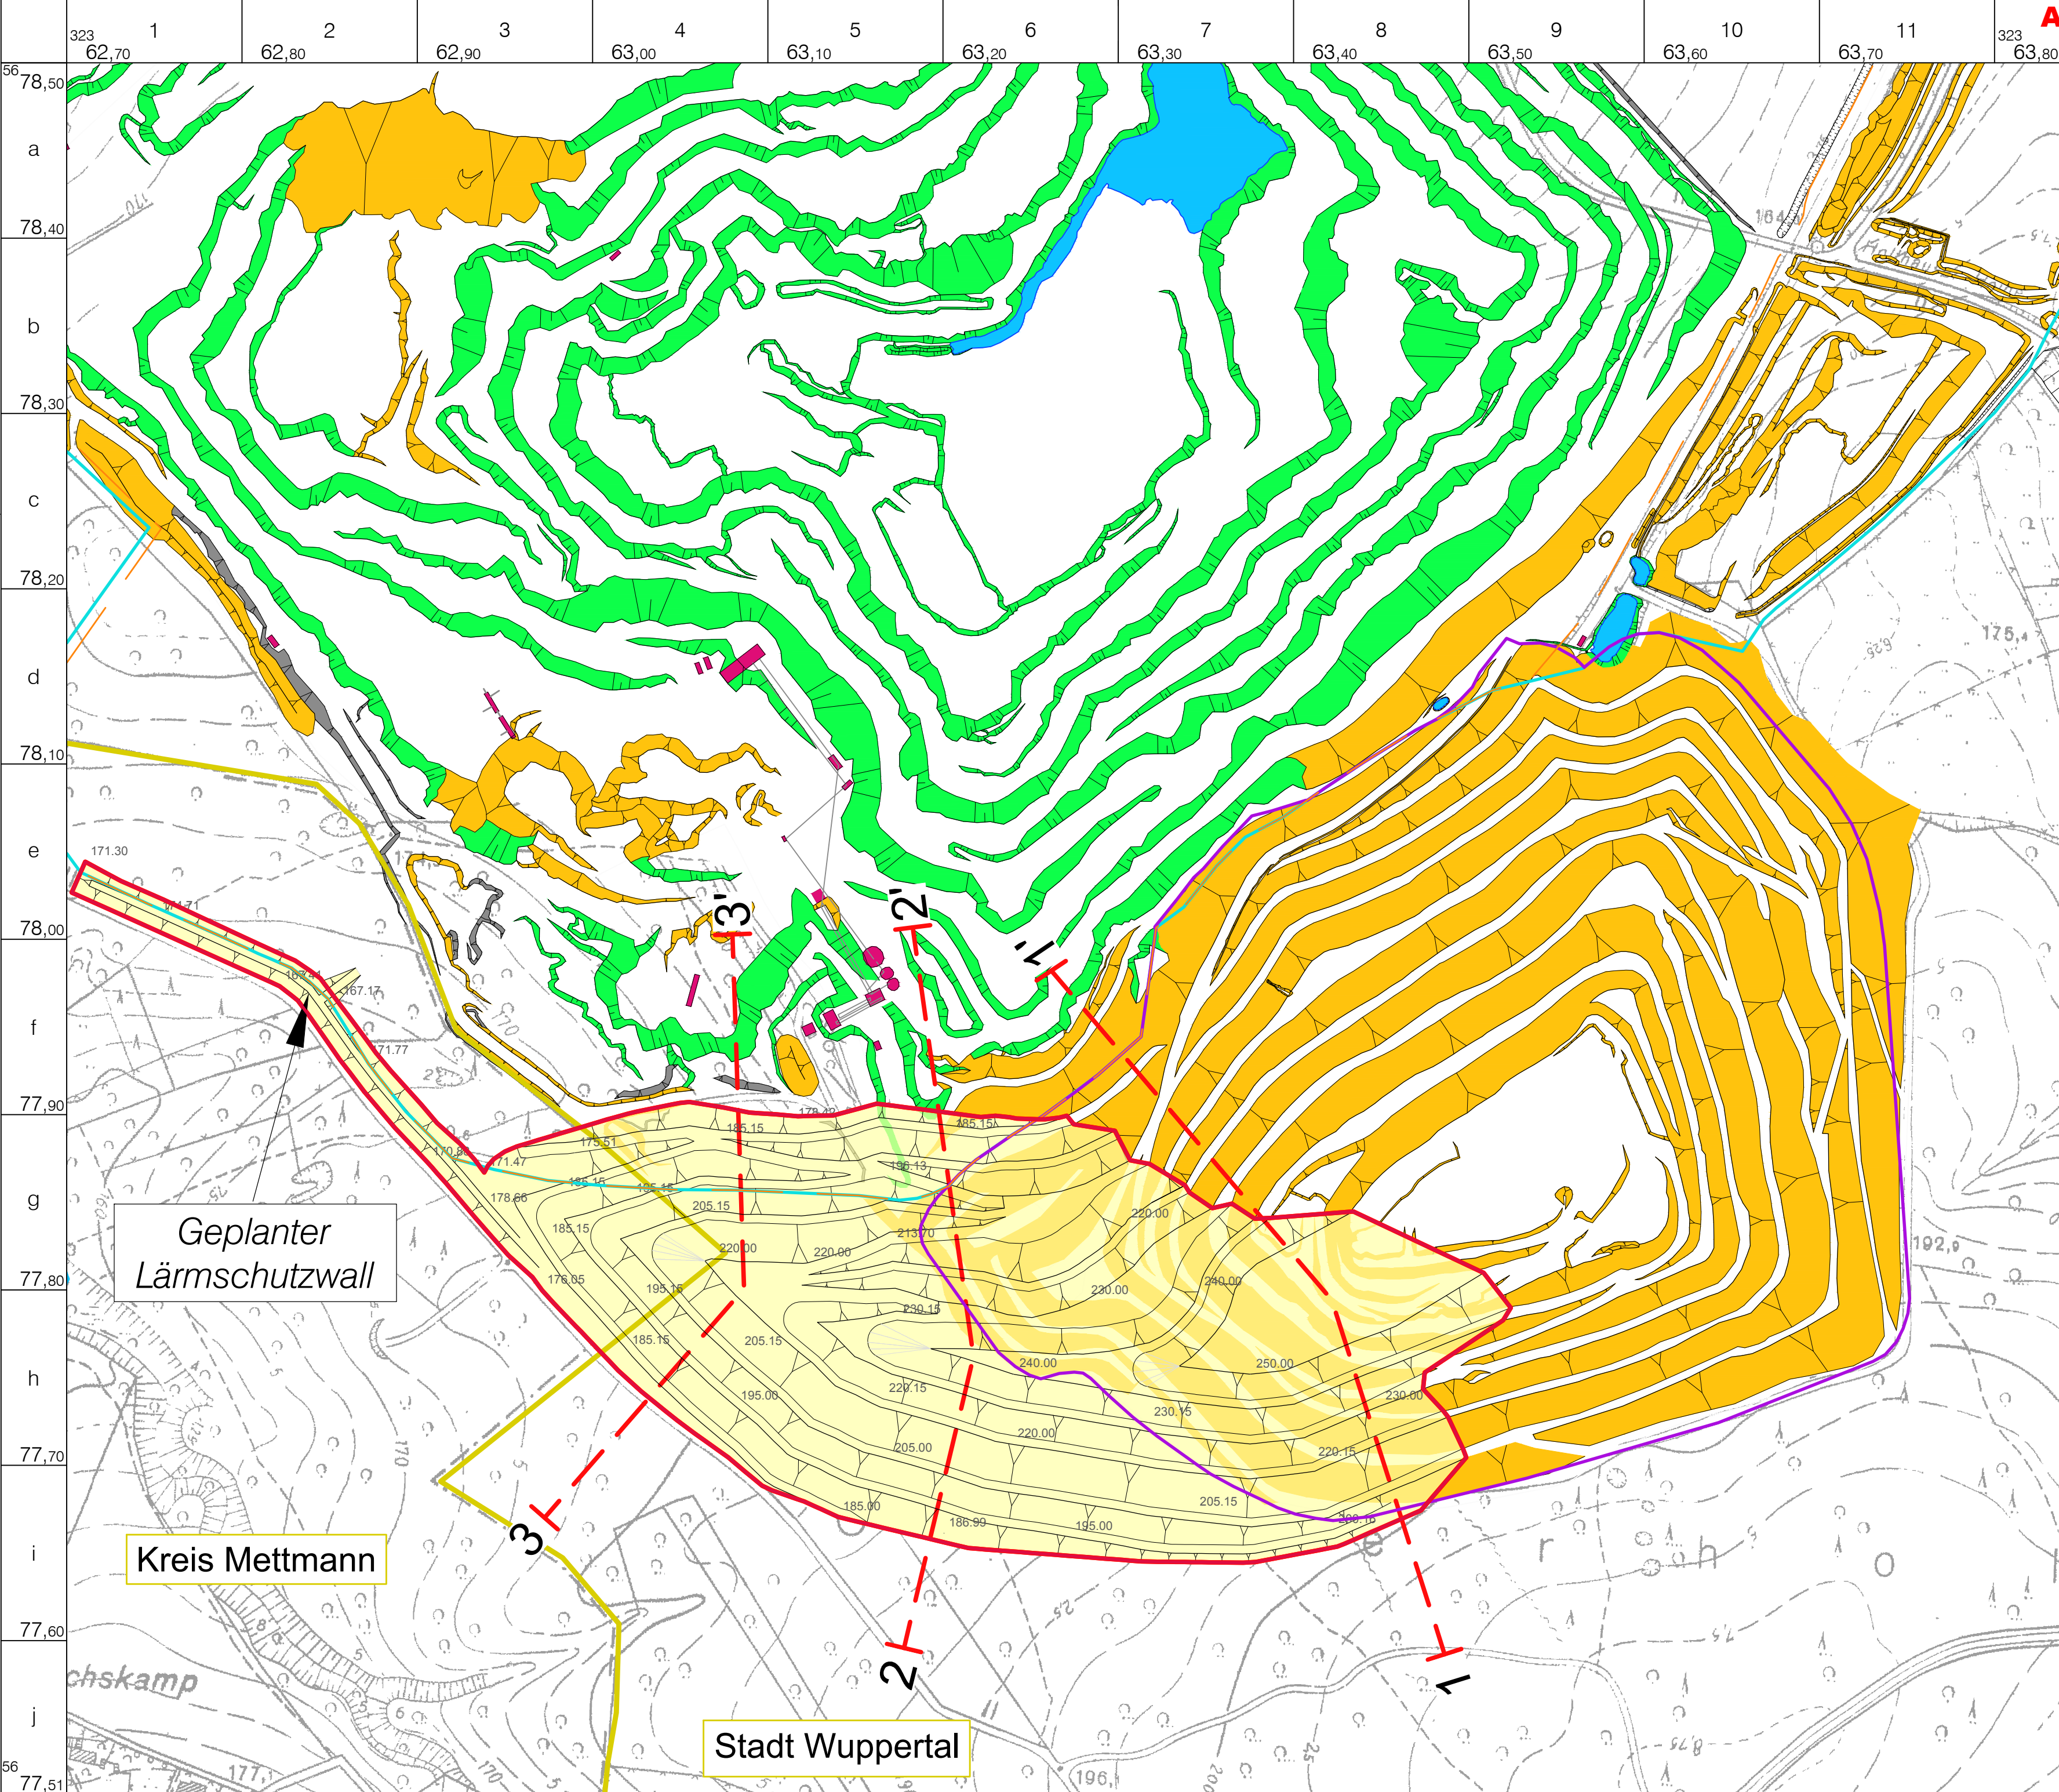

- Legende
- Grube Osterholz
 - Abraumhalde Oetelshofen
 - Abbaugrenze
 - geplante Erweiterung
 - Abraumhalde Oetelshofen
 - Schnittlinie
 - Haldenböschung
 - Abbauböschung
 - Wasserfläche
 - Gebäude, betriebseigen

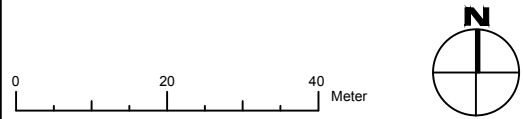

SST Prof. Dr.-Ing. Stoll & Partner
Ingenieurgesellschaft mbH
+49 241 / 16000-0 info@sst-consult.de

Datum : 16.01.2019 gez. : L. Bockstegers
Maßstab : 1:2.500
Projektnr. : 1734811 gepr. : Dipl.- Geol. D. Quante

Dateiname: Oetel_Althalde_Erw_Anlagen, Layout: 5_Halde_gepl_Endst



Erweiterung der Abraumhalde Oetelshofen
der Kalkwerke H. Oetelshofen GmbH & Co. KG,
Wuppertal

Abraumhalde Oetelshofen -
geplanter Endstand