


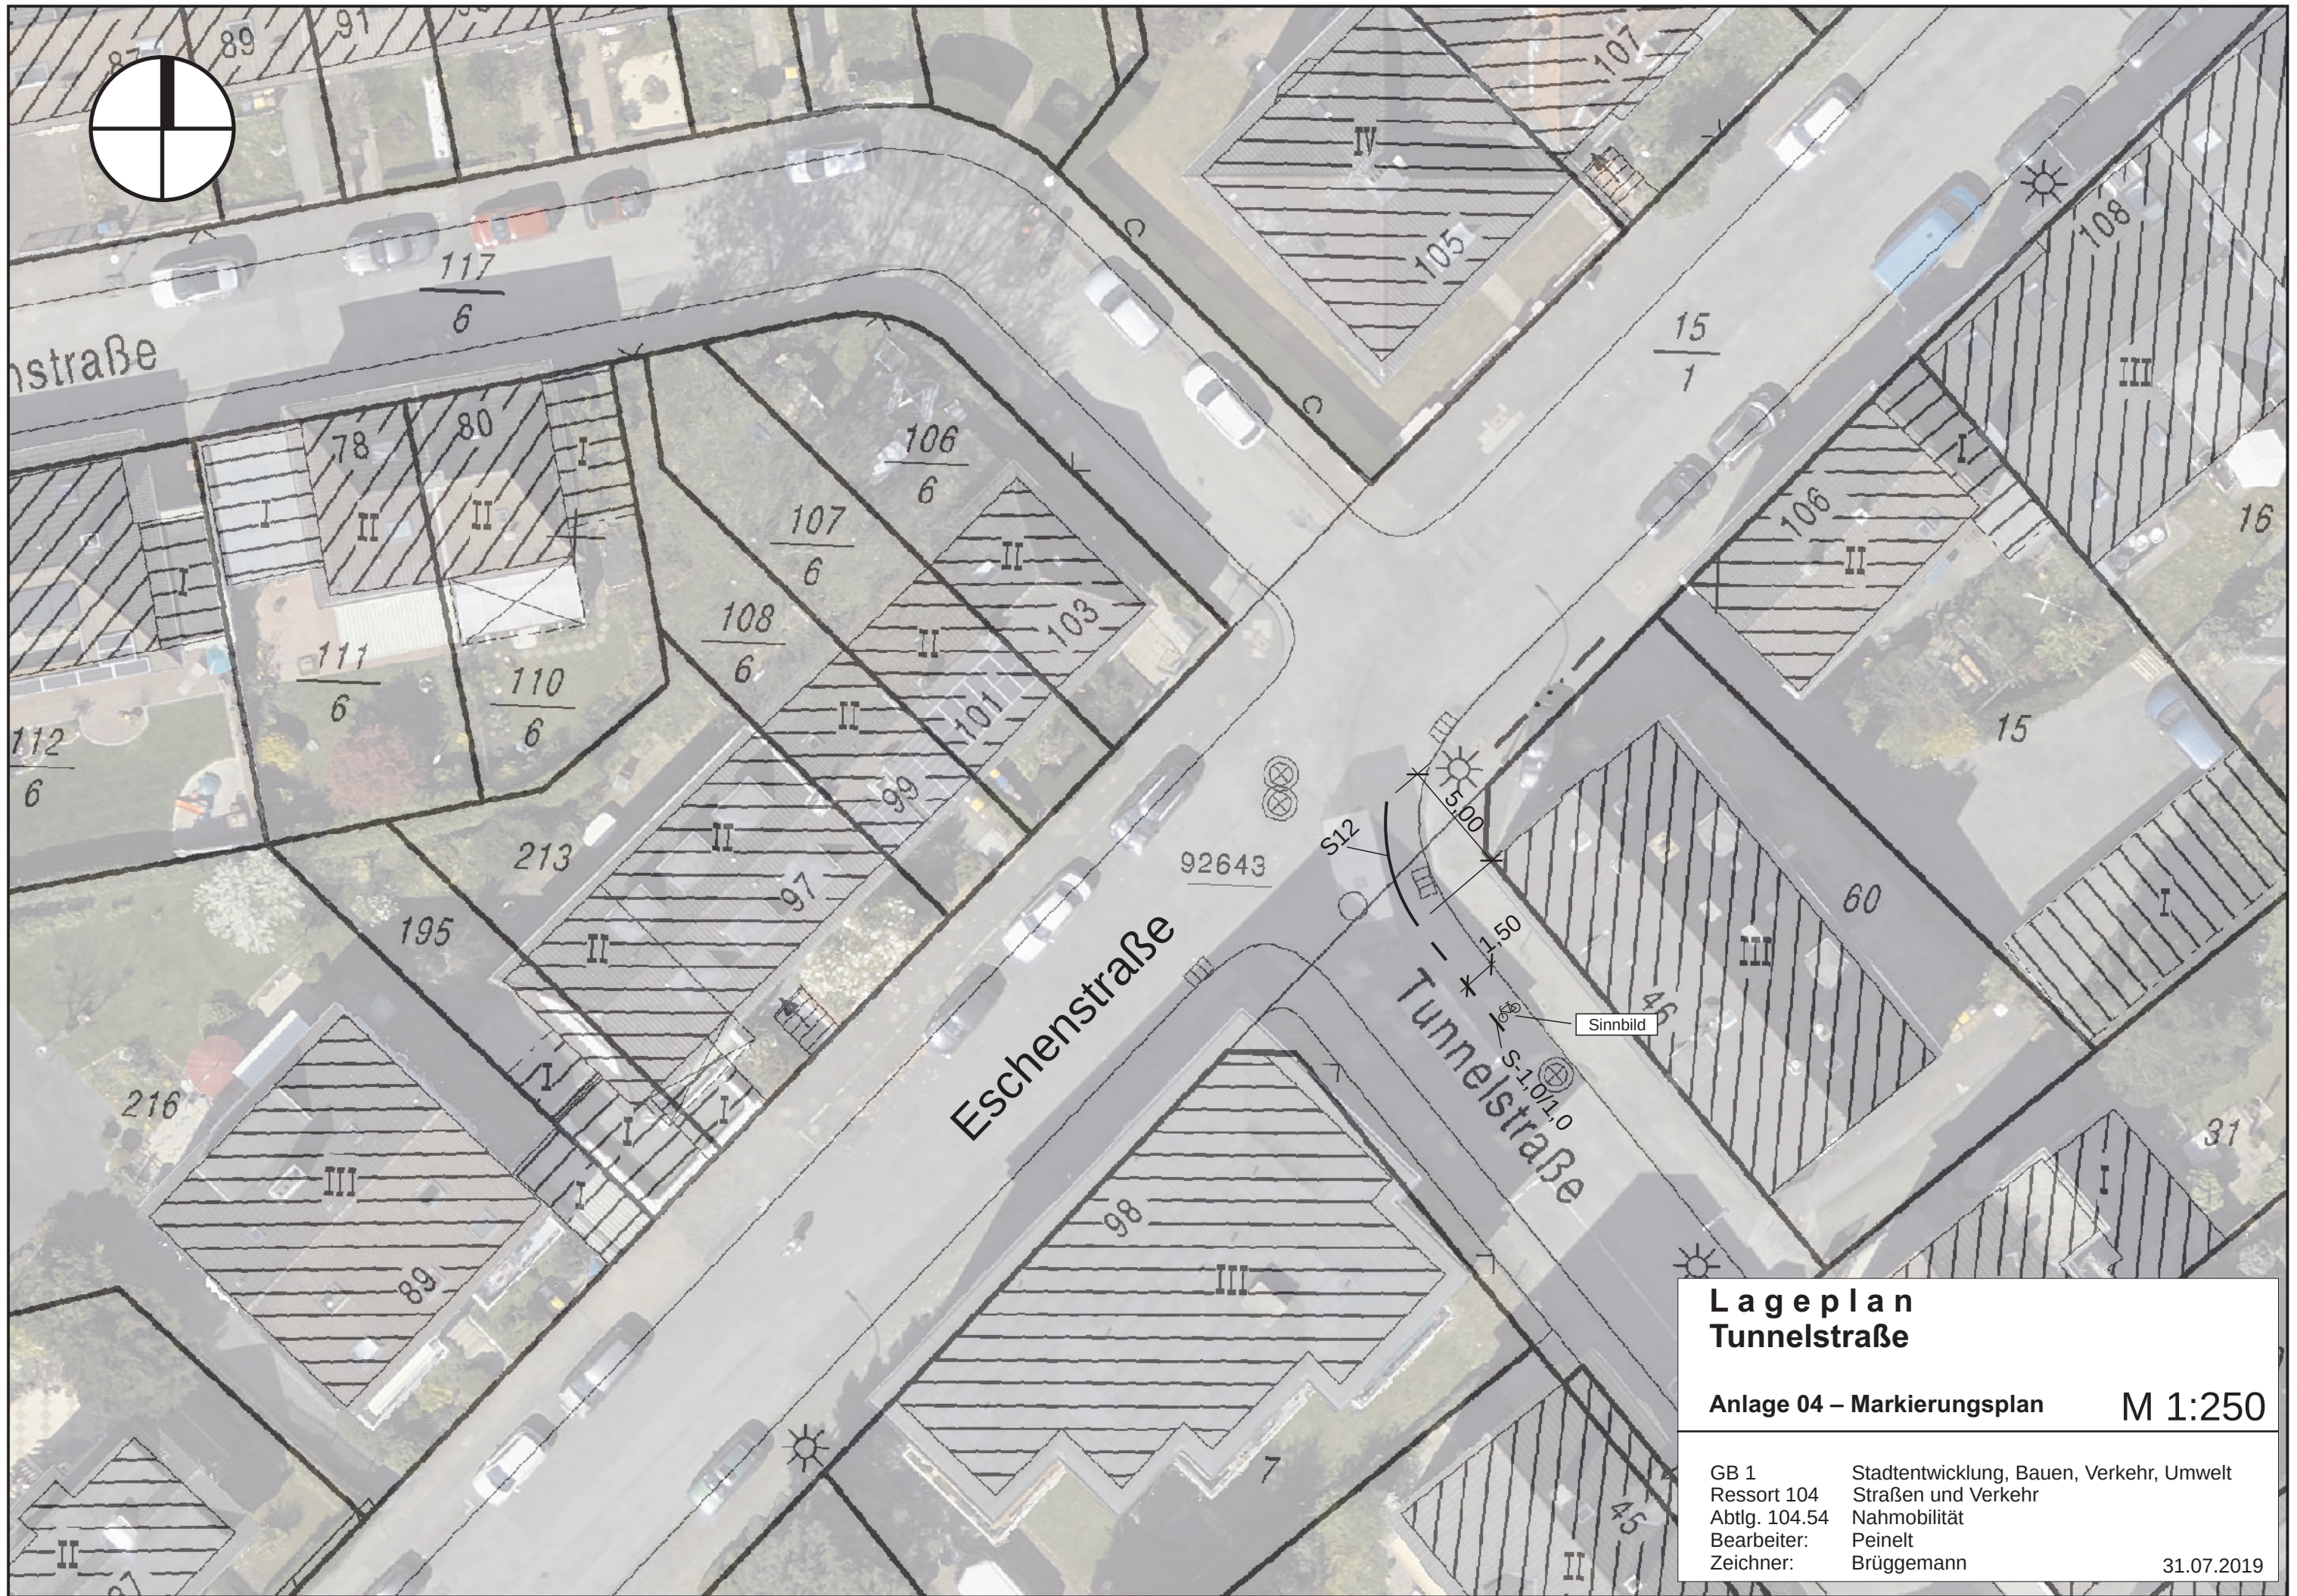

Lageplan Tunnelstraße

Anlage 04 – Markierungsplan

GB 1
Ressort 104
Abtlg. 104.54
Bearbeiter:
Zeichner:

M 1:250

Stadtentwicklung, Bauen, Verkehr, Umwelt
Straßen und Verkehr
Nahmobilität
Peinelt
Brüggemann

31.07.2019