

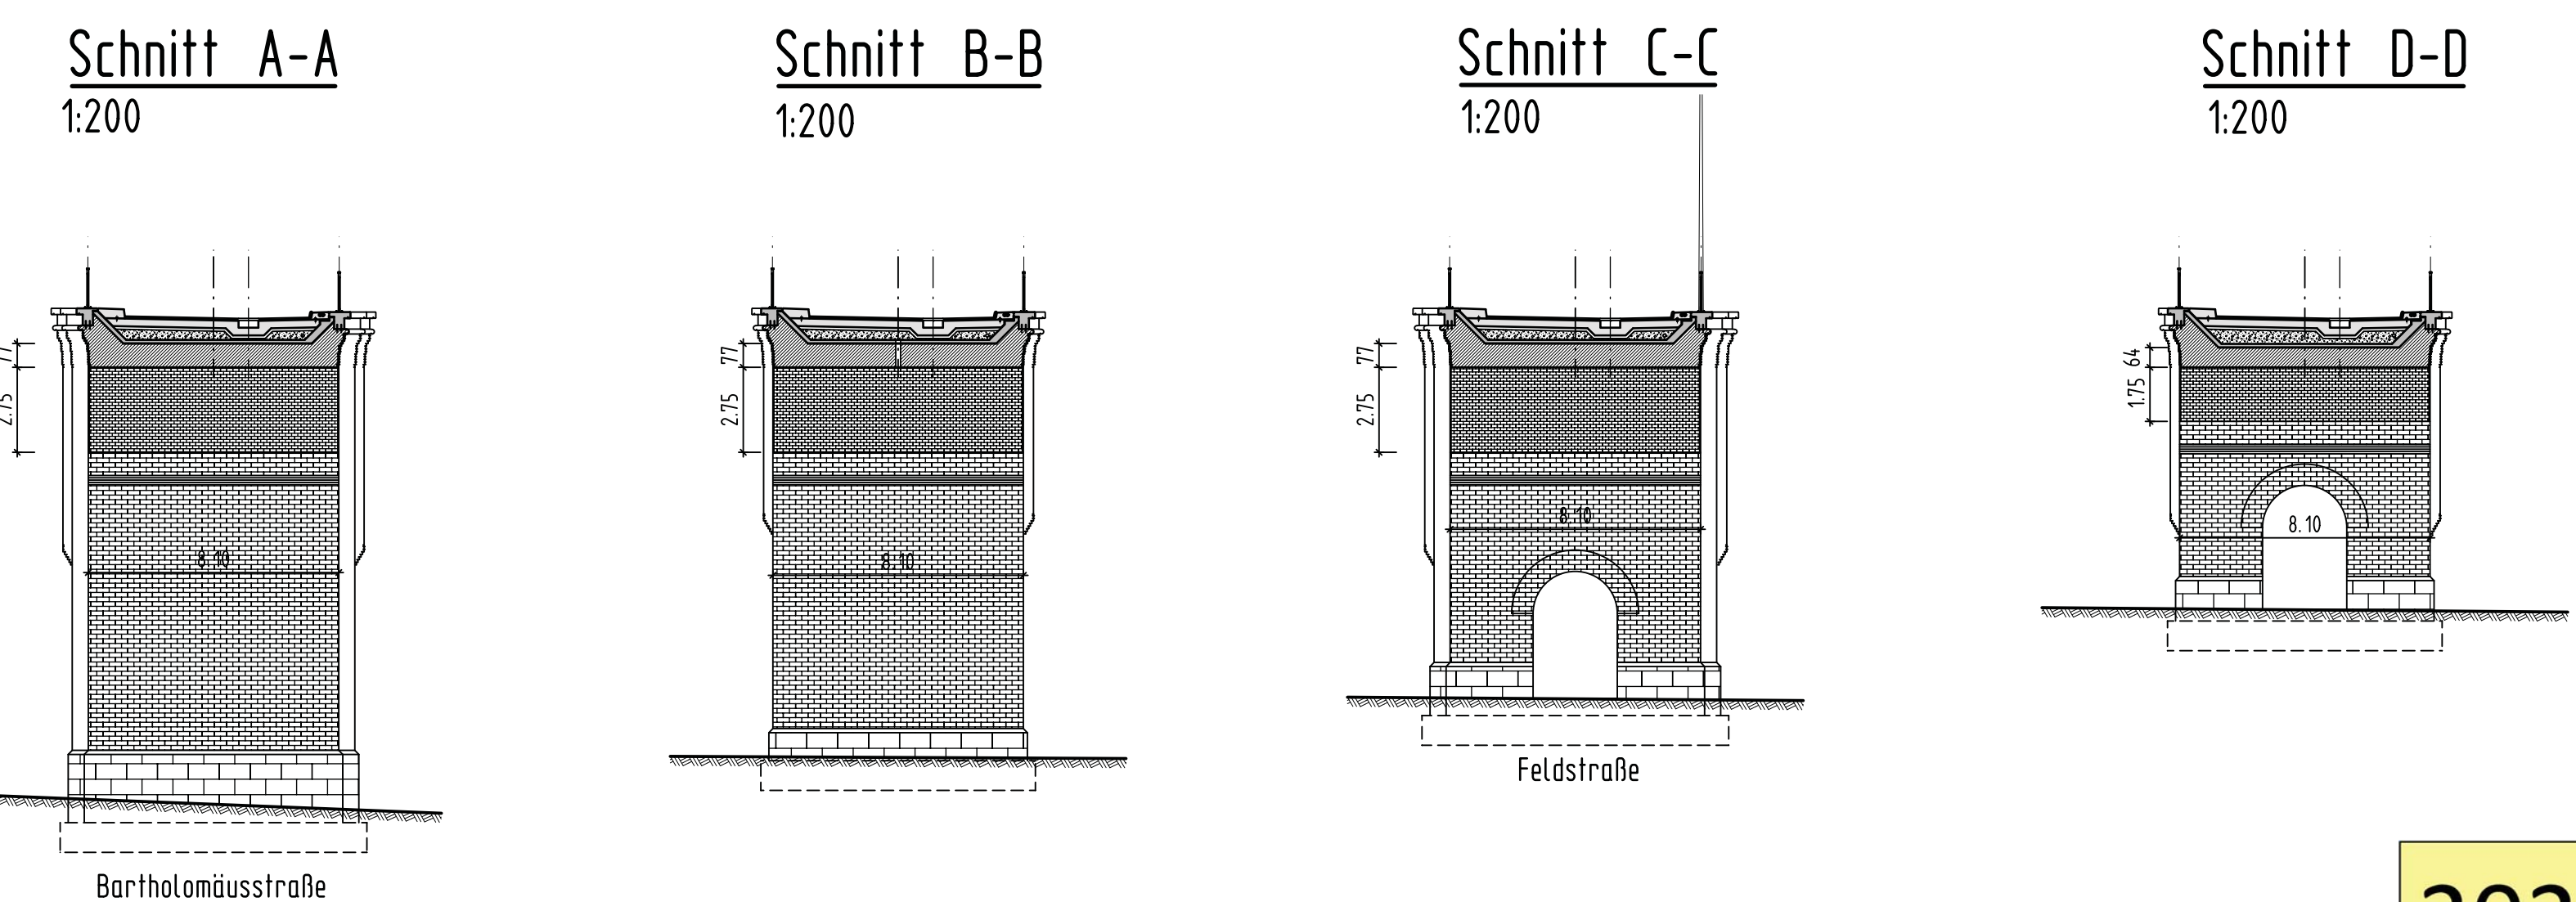
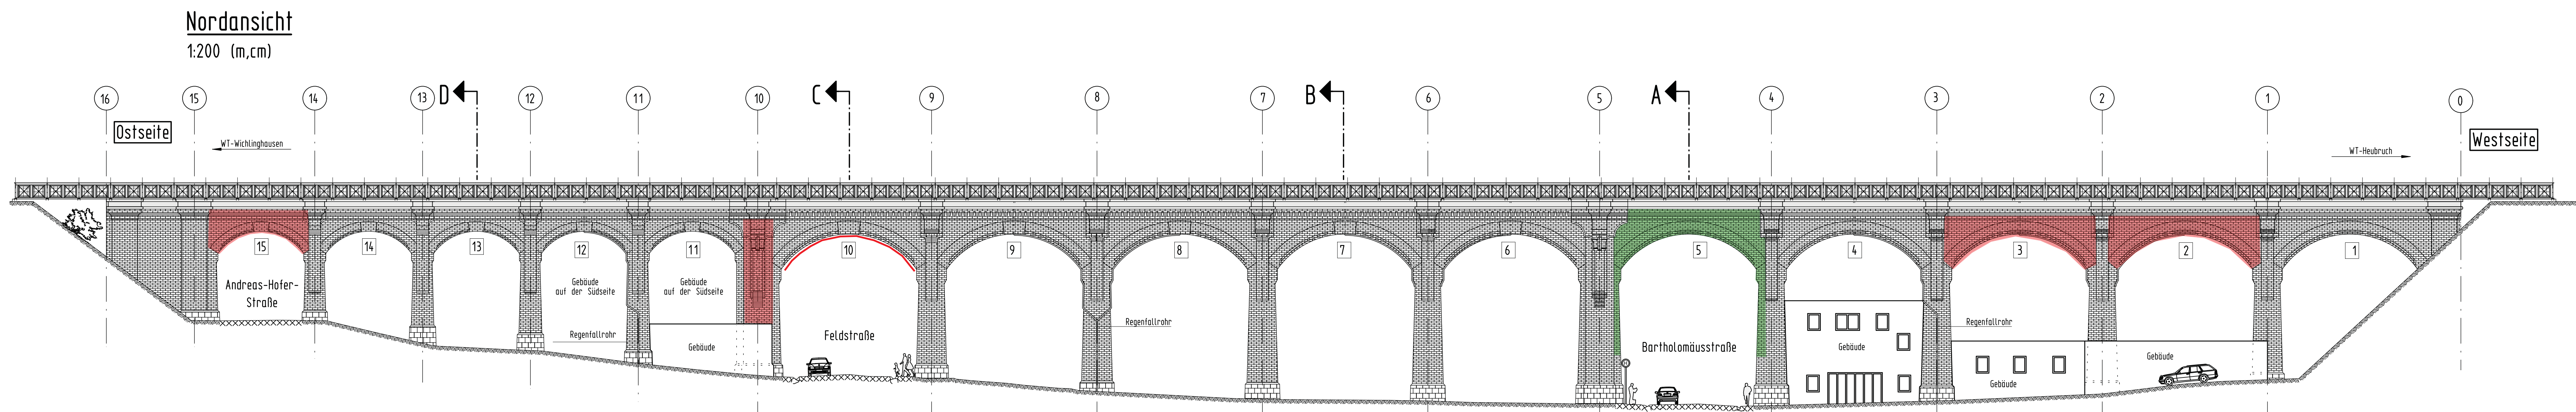


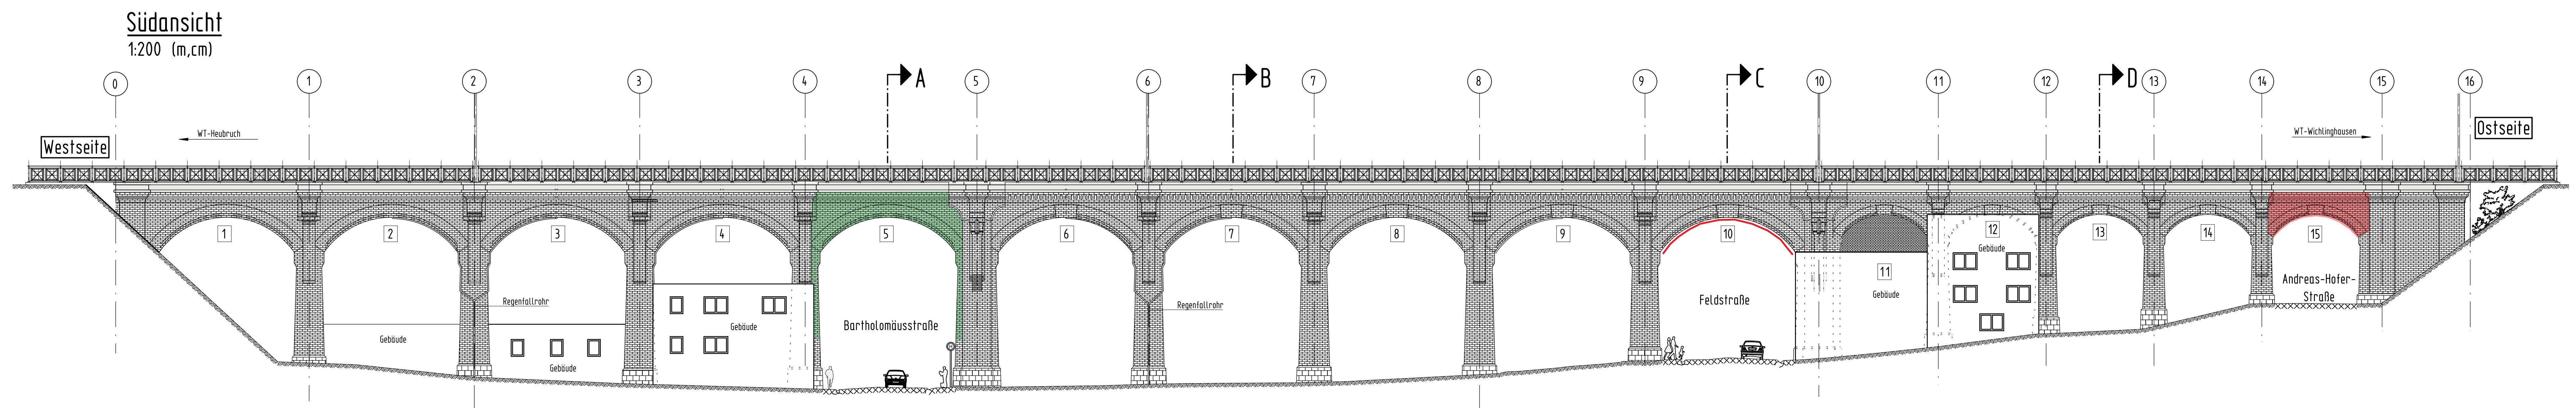

sanierendes Mauerwerk
Netzsicherung

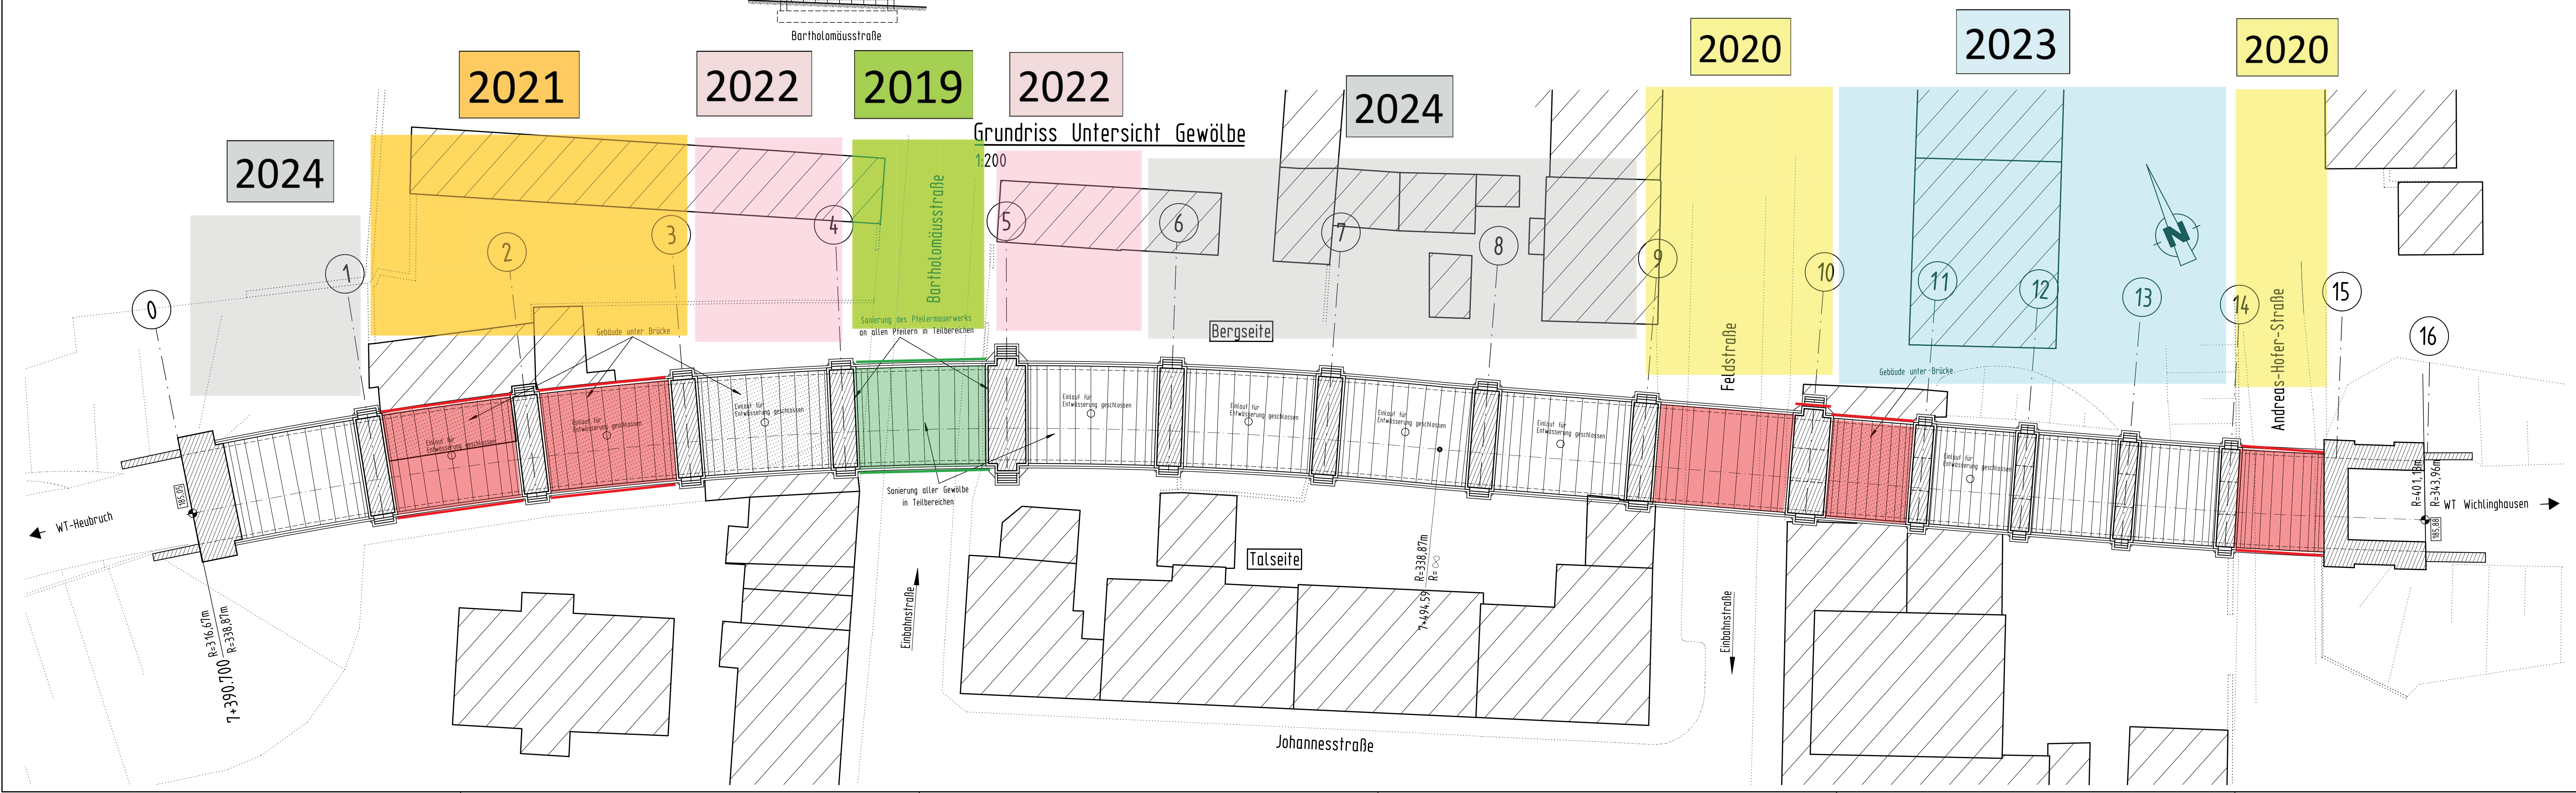

BAUWERKS DATEN	
Baujahr	1877 / 1878; Inbetriebnahme 1879
Einzelstützen	min. L 7,00m; max. L 11,00 m
Gewölbetiefe zwischen Stützungen	17,00 m
Kleinste Höhe (h, l)	5,30 m
Stärke zwischen Stützen	5,80 m

Übersichtsplan

Index	Datum	Änderung	erstellt	gesehen
Übersicht:			Dazugehörige Pläne:	

Planverfasser:
Ingenieurgesellschaft für Planen und Bauen mbH
Heddenhausen 144
42799 Wuppertal
Tel: 0202 35 15-1
Fax: 0202 35 22-30

STADT WUPPERTAL / STRASSEN UND VERKEHR
104 & Konstruktiver Ingenieurbau

Projekt:
Nordbahntrasse Wuppertal
Förderbereich III

Sanierung Mauerwerk
Streckenkilometer 7+390,700 bis 7+576,435

Massstab:
1:200
(m, cm)

Plan-Nr.:
4208-139-A03-

Geodätische Grundlagen:
Lagepunkt: Wuppertal
Höhenpunkt: Wuppertal

Auftragsnummer:
20060380

Plan-Nr.:
4208-139-A03-