


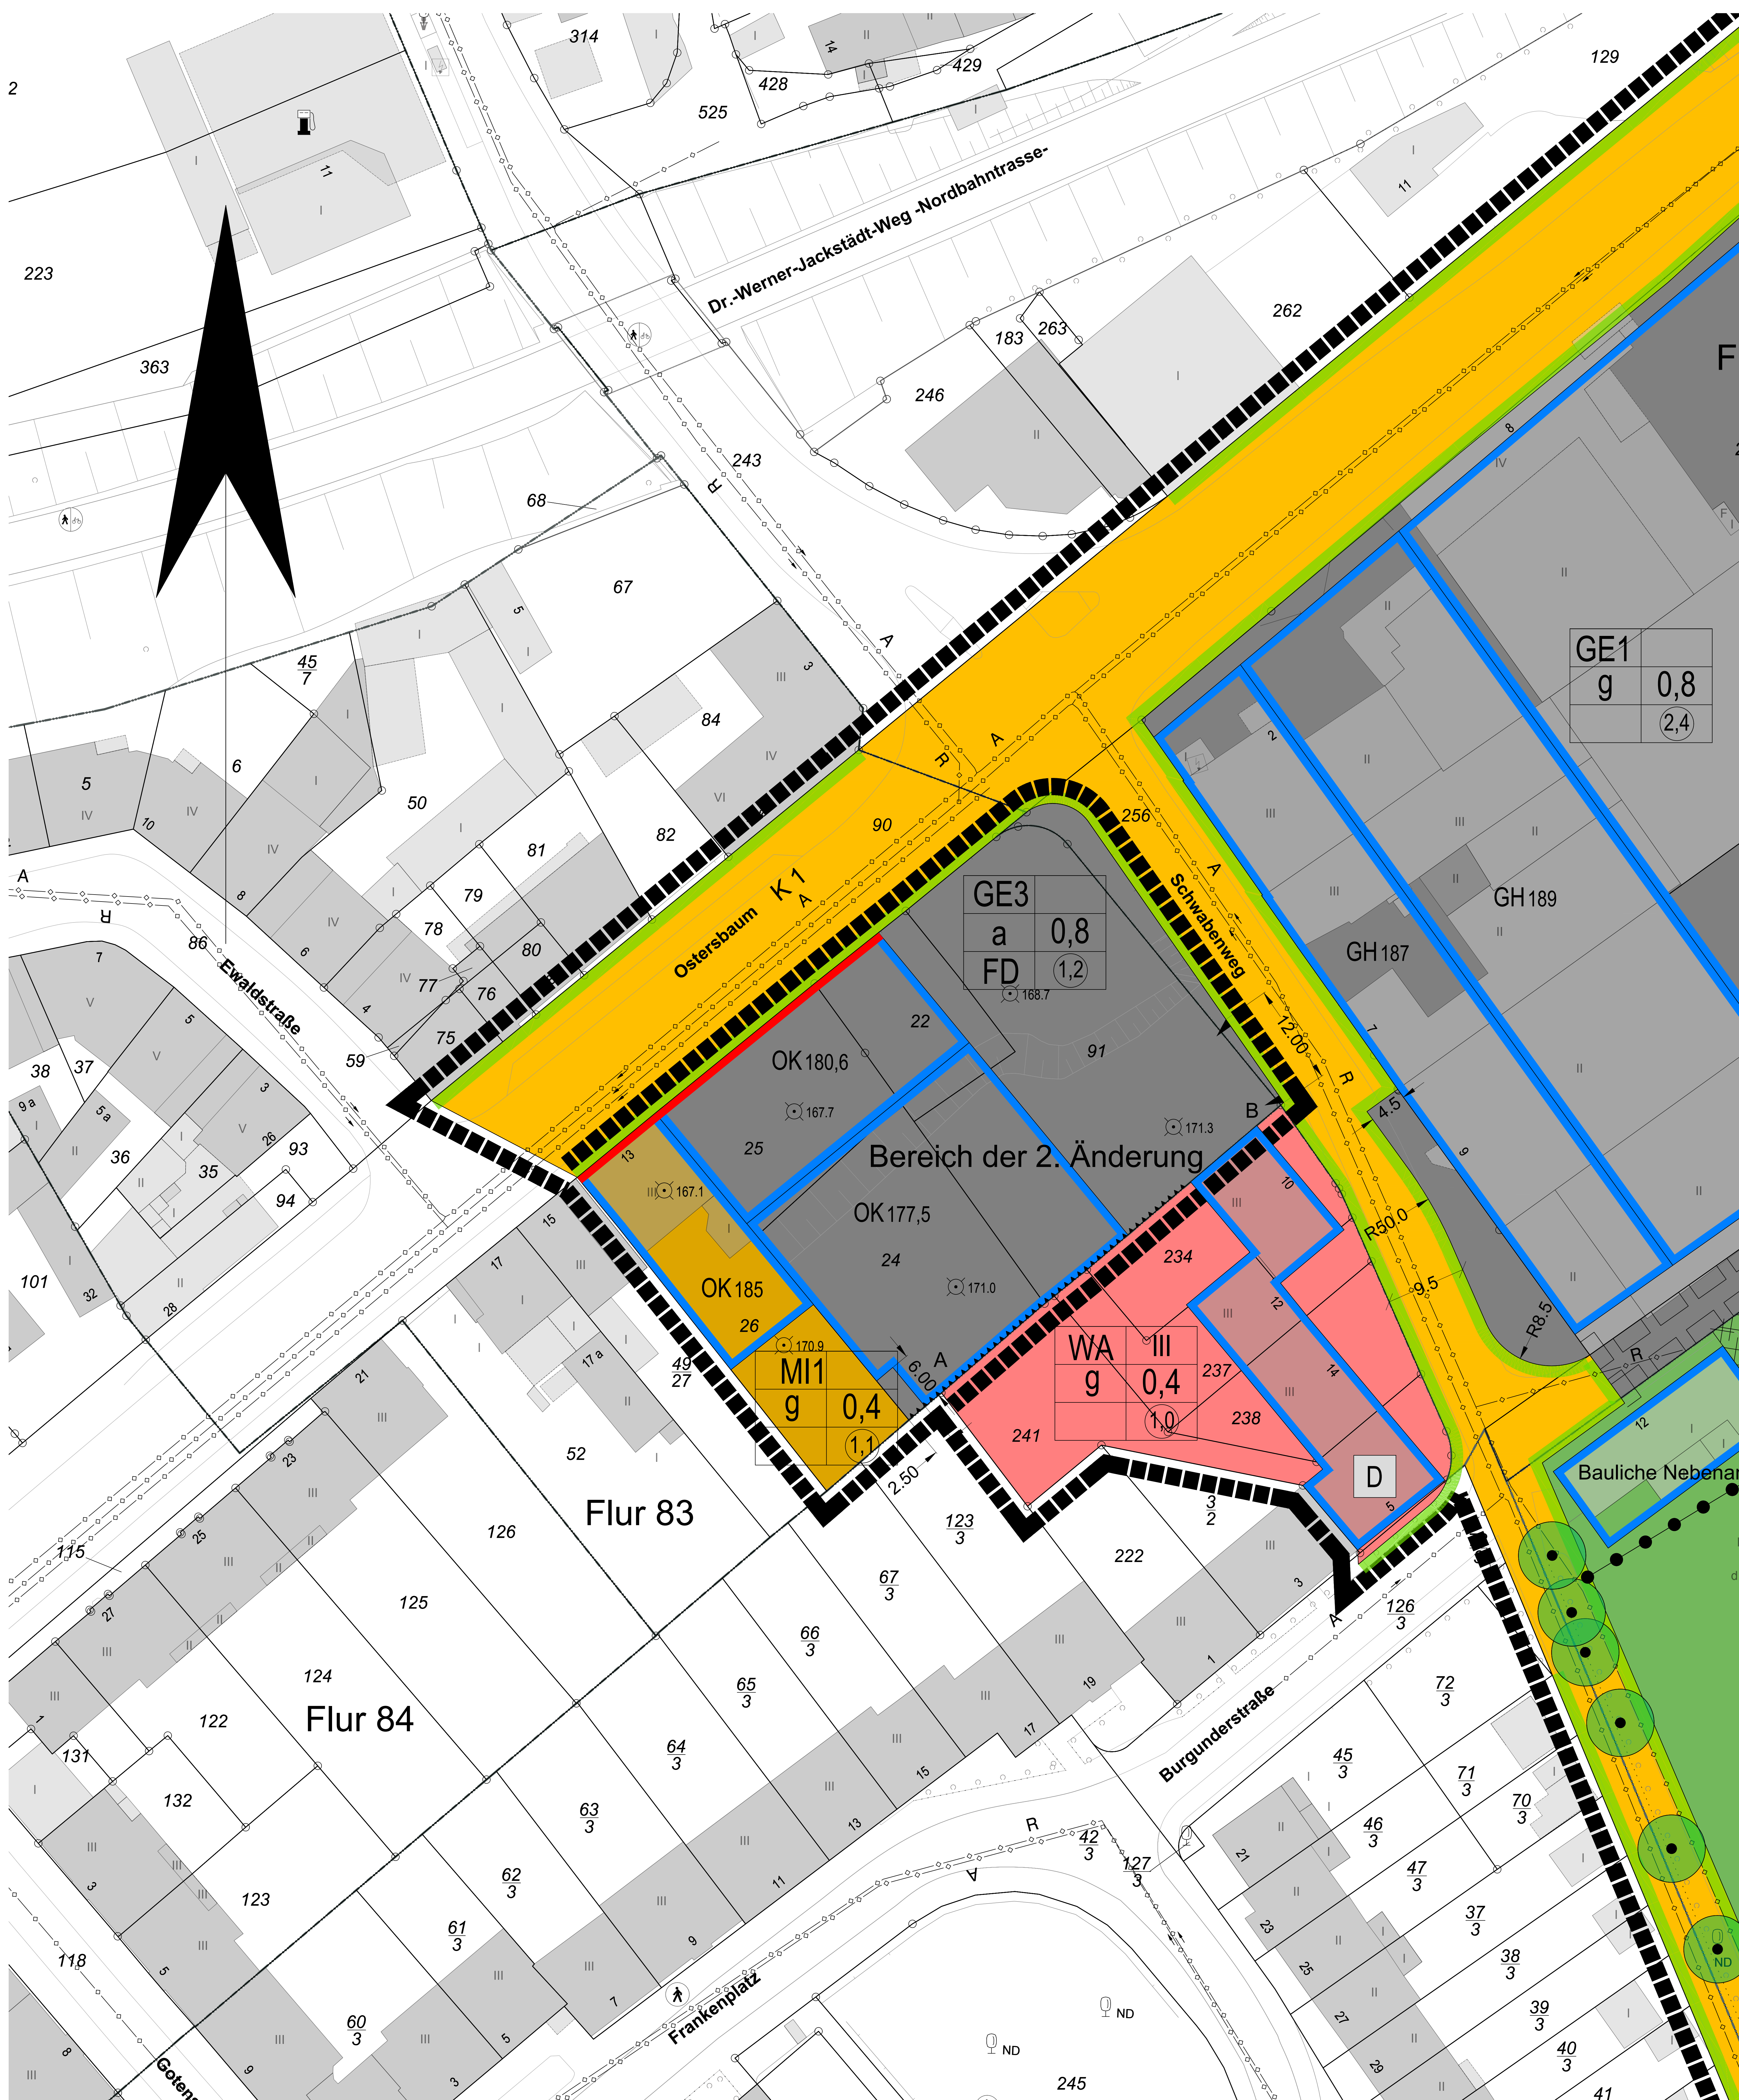

Maßstab: 1 : 250		
Hardt / Schwabenweg		
Bebauungsplan 682 - Bereich der 2. Änderung		