


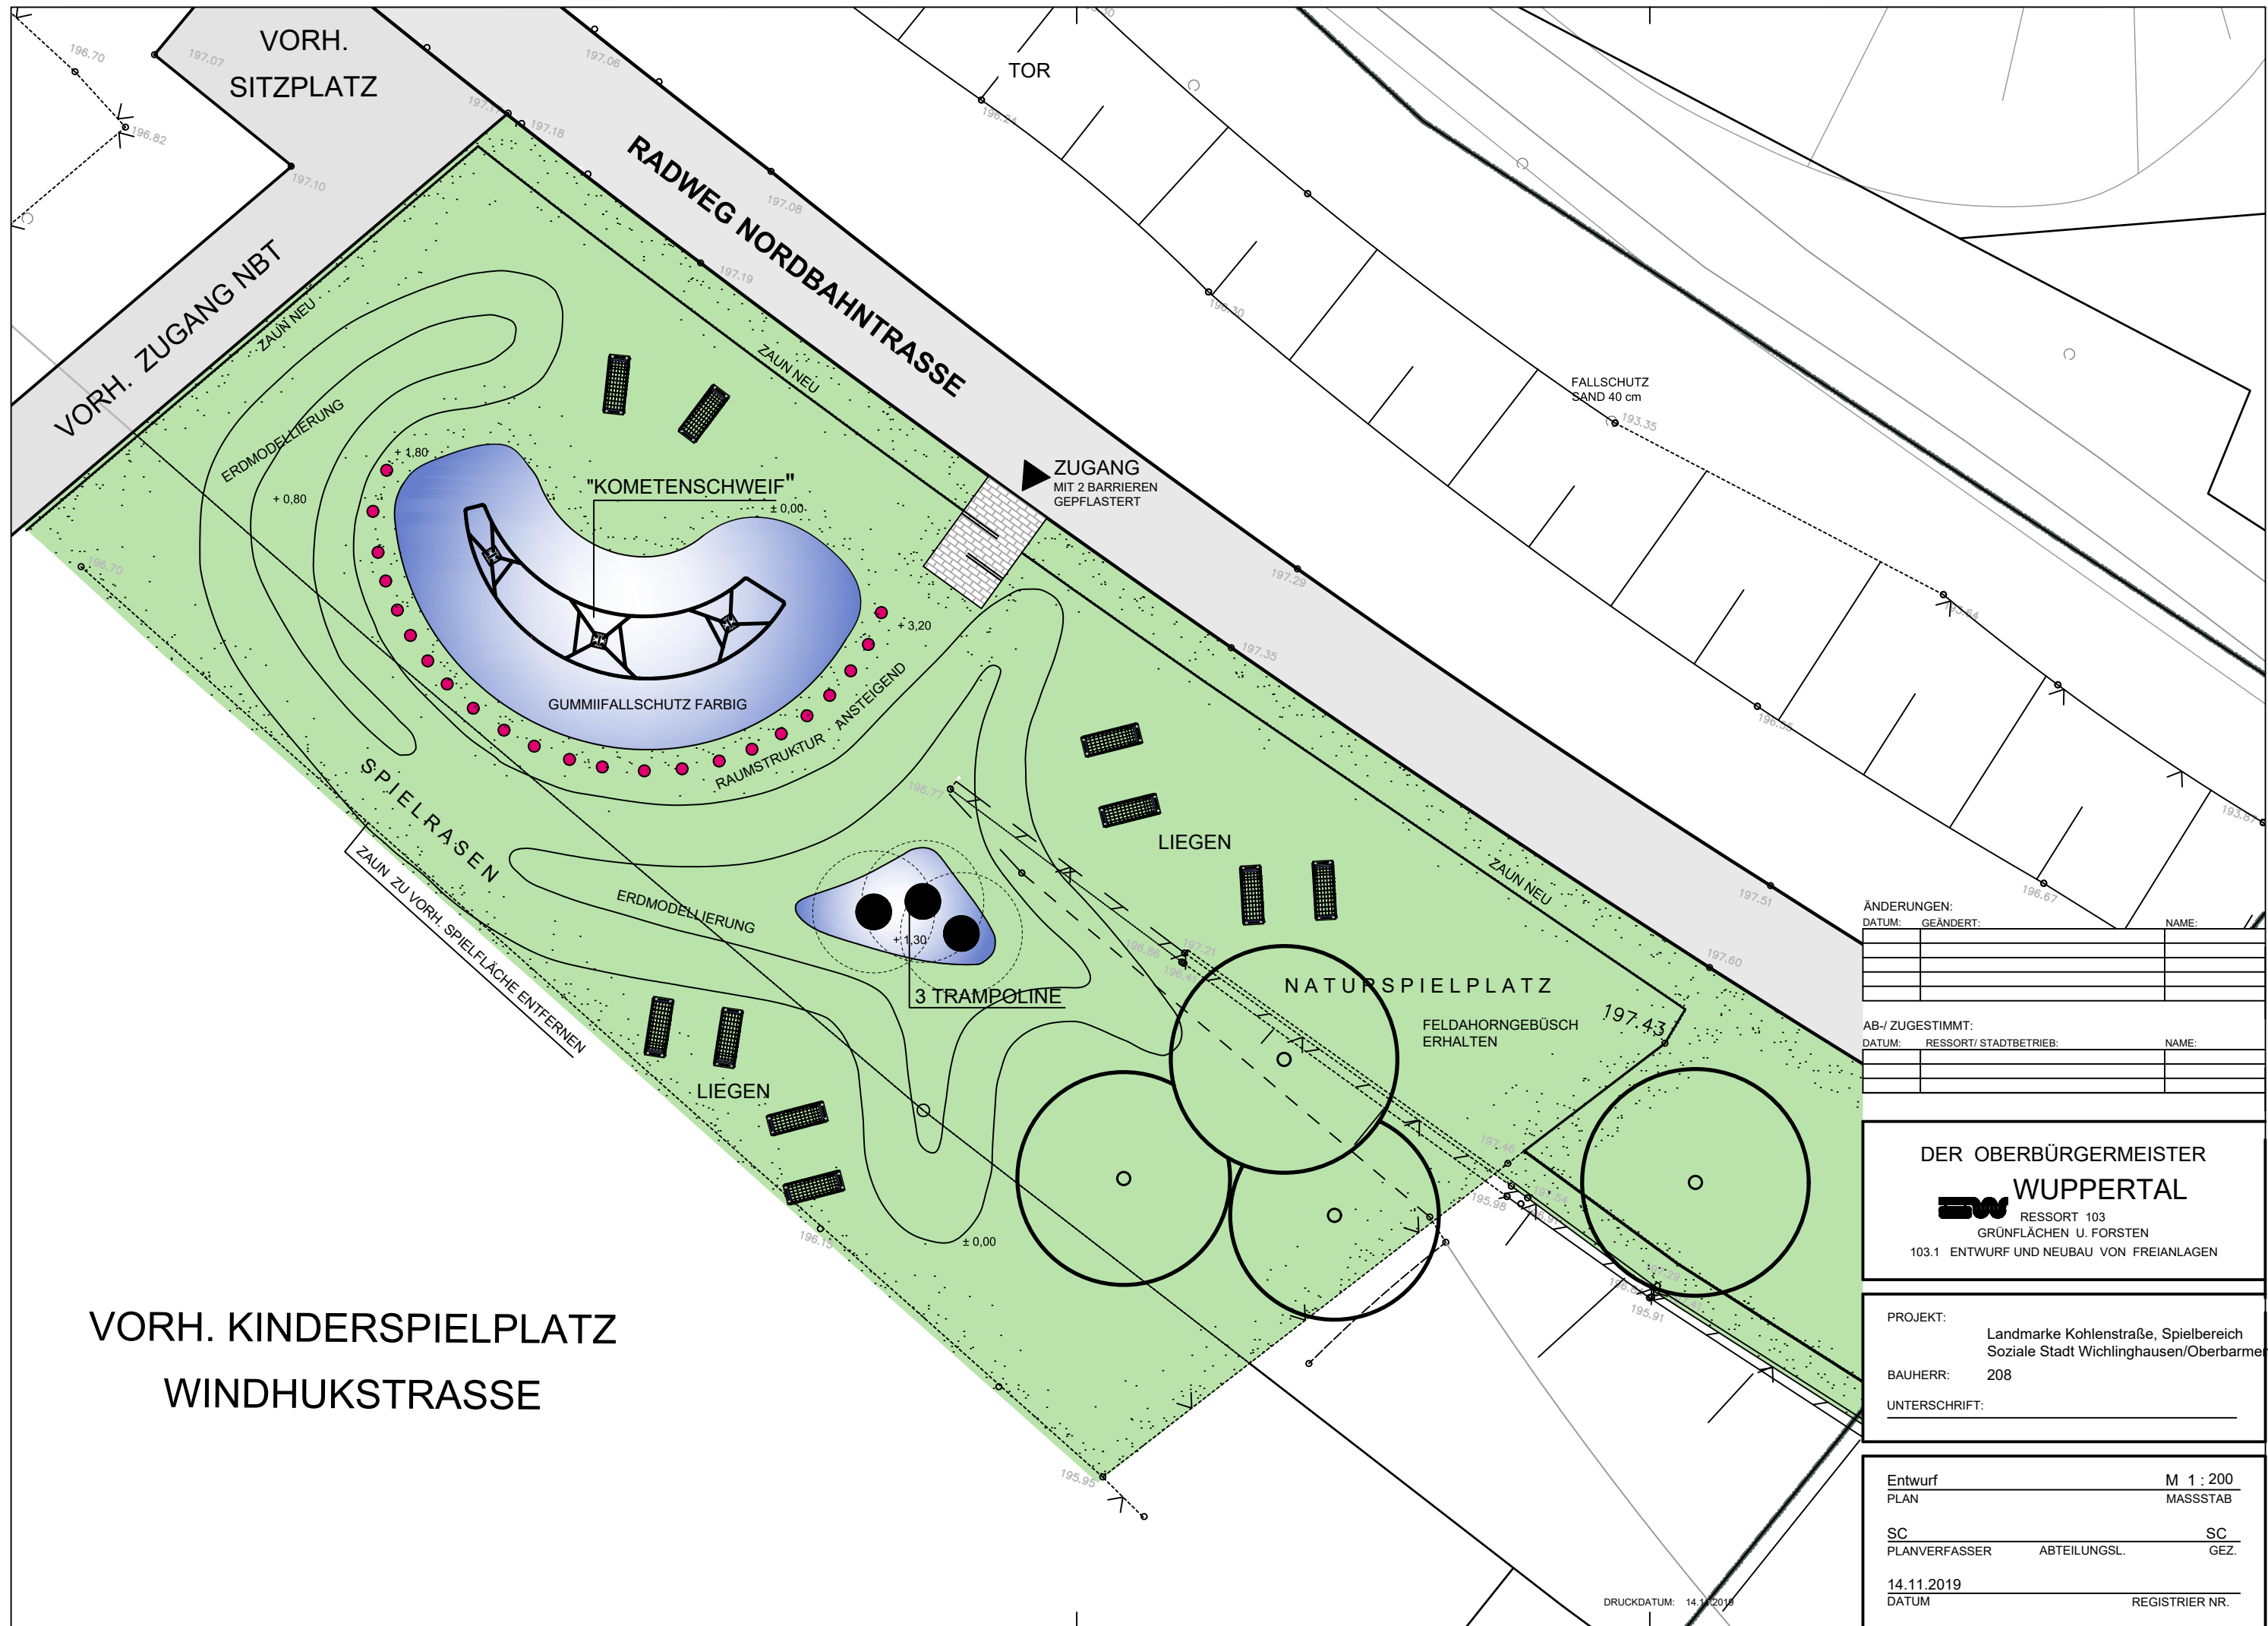

ÄNDERUNGEN:		
DATUM:	GEÄNDERT:	NAME:

AB-/ ZUGESTIMMT:		
DATUM:	RESSORT/ STADTBETRIEB:	NAME:

DER OBERBÜRGERMEISTER

WUPPERTAL

RESSORT 103
GRÜNFLÄCHEN U. FORSTEN
103.1 ENTWURF UND NEUBAU VON FREIANLAGEN

PROJEKT:	Landmarke Kohlenstraße, Spielbereich Soziale Stadt Wichlinghausen/Oberbarmen
BAUHERR:	208
UNTERSCHRIFT:	_____

Entwurf PLAN	M 1 : 200 MASSSTAB
SC PLANVERFASSER	SC ABTEILUNGSL. GEZ.
14.11.2019 DATUM	REGISTRIER NR.

DRUCKDATUM: 14.11.2019