


E01 Sammelanlage 2

Phase 1

Außerhalb der NRW Sommerferien

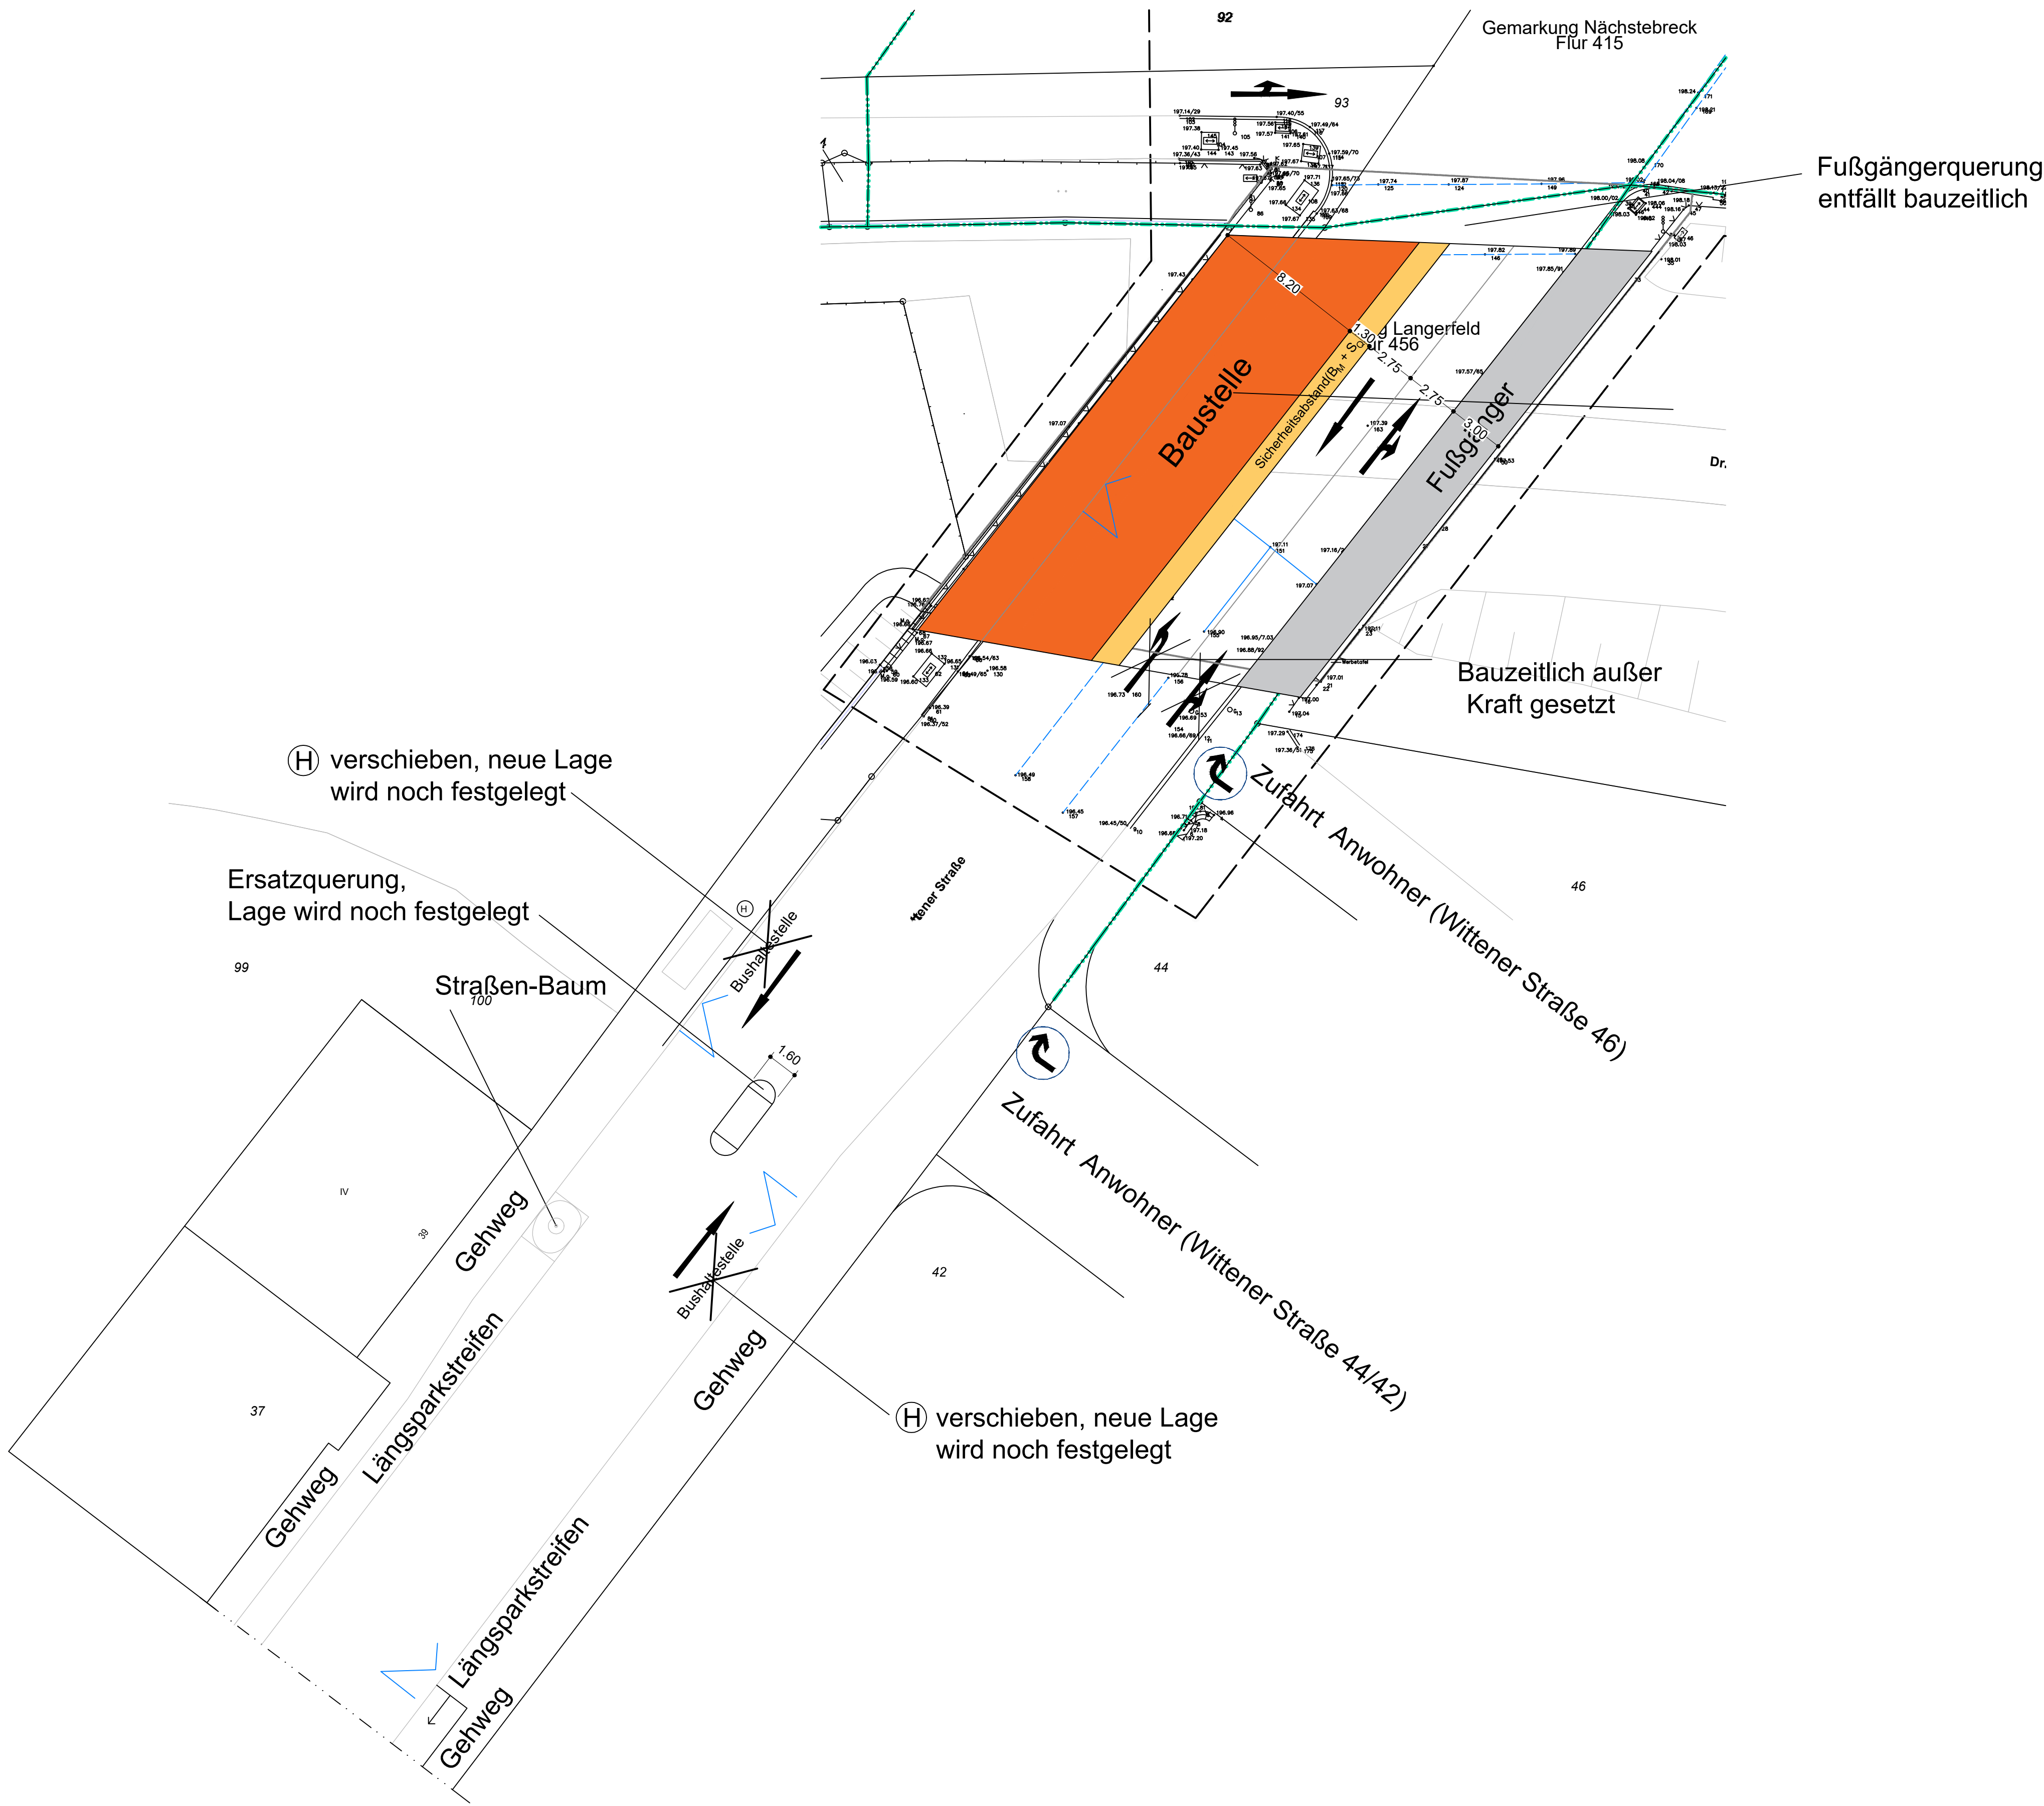



d				
c				
b				
a				
Index	Datum	Änderung	erstellt	gesehen
			Dazugehörige Pläne:	
			-	
			-	
			-	
			-	
			-	
			-	
Bauherr			Sonstige	
 STADT WUPPERTAL / STRASSEN UND VERKEHR 104.6 Konstruktiver Ingenieurbau				
Ahlenberg Ingenieure GmbH Am Ossenbrink 40 / 58313 Herdecke Tel: 02330/8009-0 · Fax: -80 · E-Mail: info@ahlenberg.de · www.ahlenberg.de  AHLENBERG ingenieure				
Datum: 08.012020	bearbeitet: Urb	gezeichnet: Obr	geprüft: Urb	Prüfingenieur
Freigabestempel Stadt Wuppertal				
gesehen:		gesehen:		gesehen:
Abtlg.		Abtlg.		
Projekt:				
Abdichtung Brücke Wittener Str.				
Planinhalt:			Maßstab:	
Verkehrskonzept/Bau-Sanierungsphasen Festgelegte Bauphasen Phase 2			1:200	
Geodätische Grundlagen: Lagefestpunktfeld: ETRS 89 / UTM Höhenfestpunktfeld: NHN2016 - Höhen			Auftragsnummer: B8/19059 – A14710 Plan-Nr.: Sammelanlage V–02	