



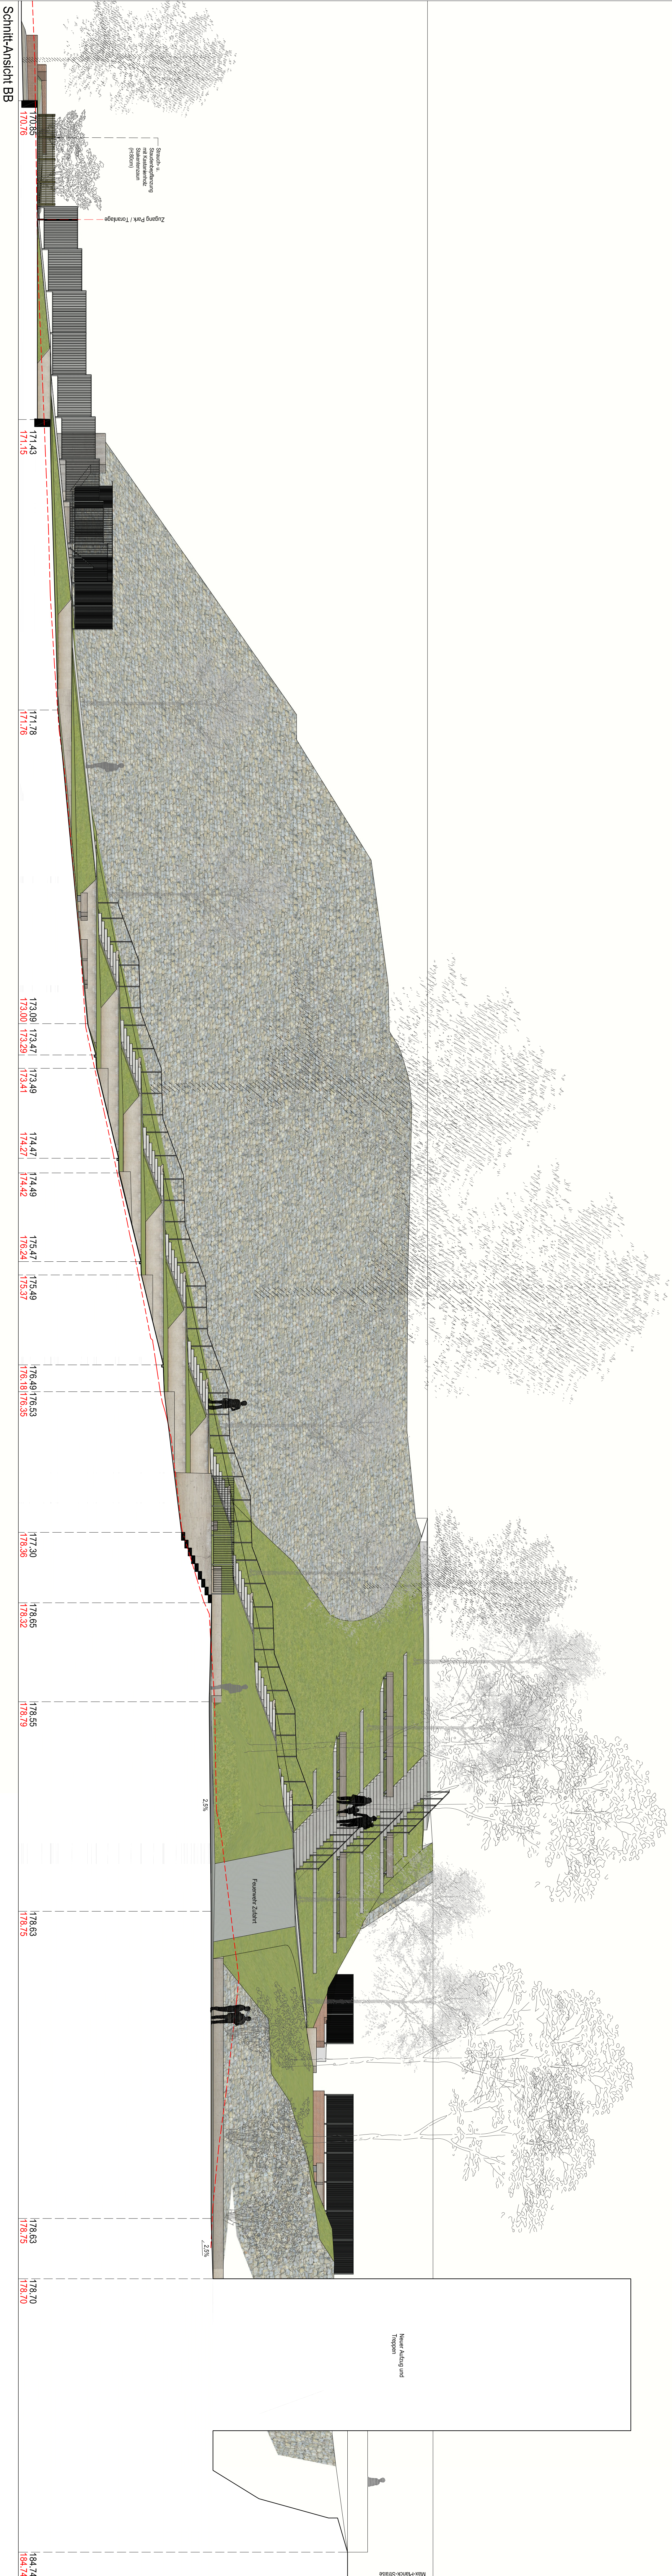

Schnitt-Ansicht BB

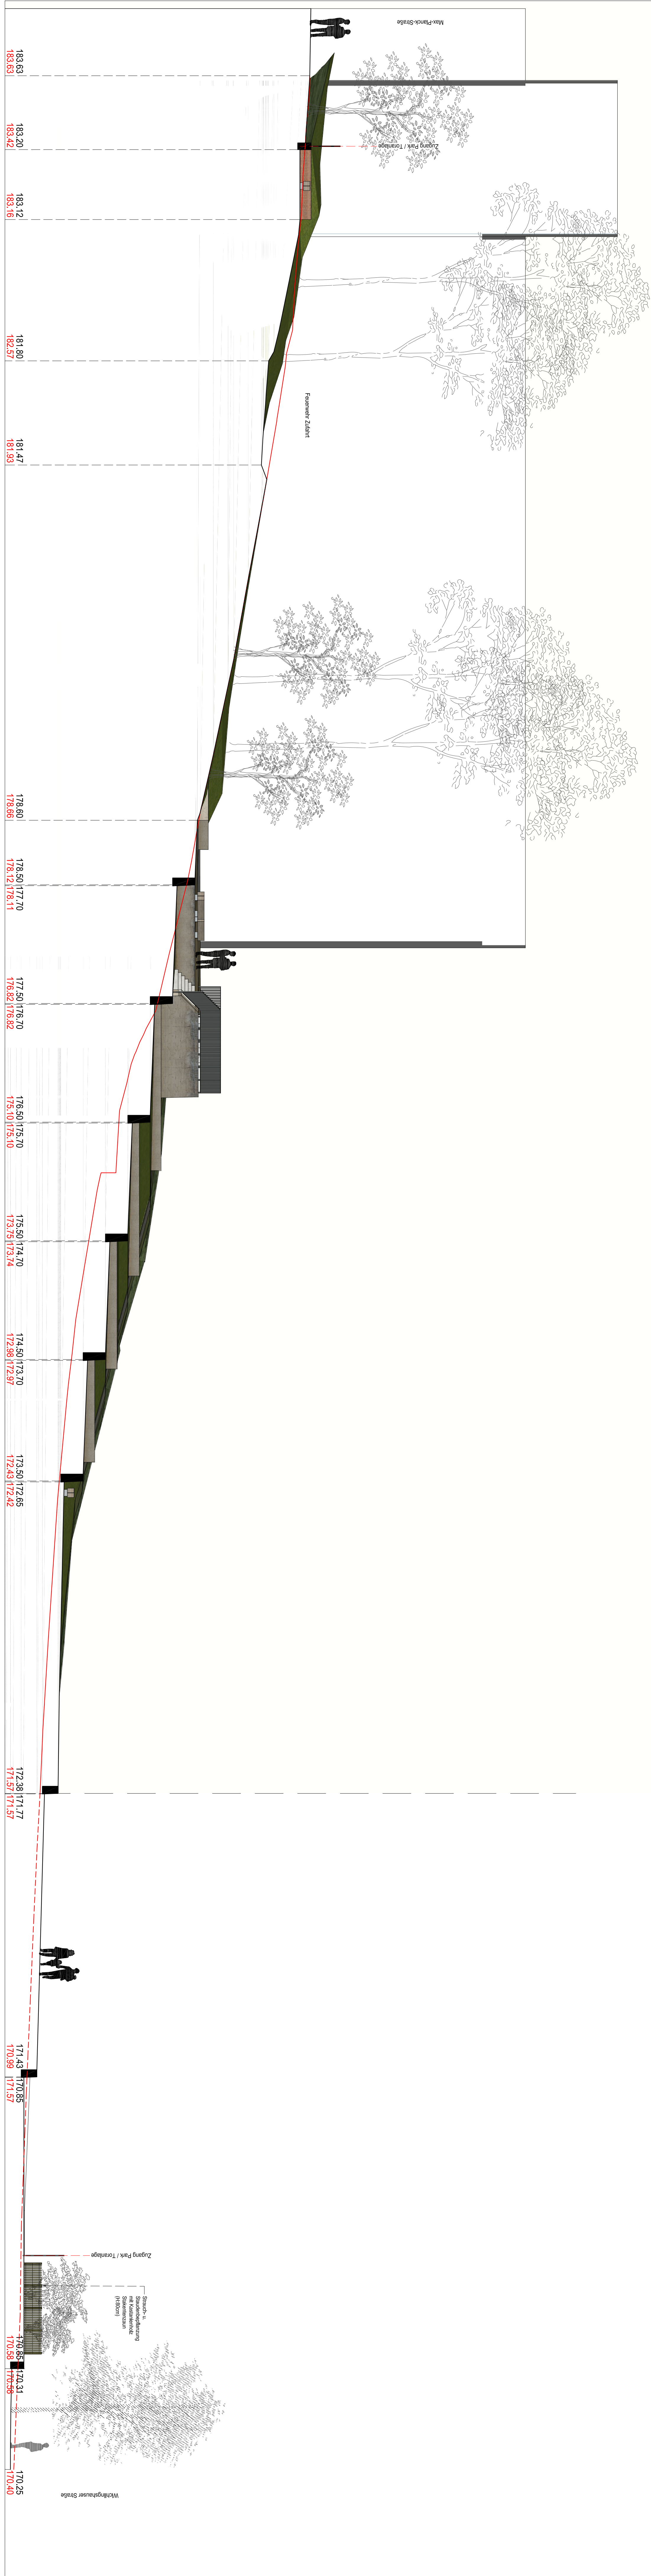

178.80	————	Höhen Planung / Schnittlinie Planung
178.98	-----	Höhen Bestand / Schnittlinie Bestandsaufnahme

**BOB-Campus Nachbarschaftspark
Wuppertal-Oberbarmen**

Bauherr / Auftraggeber:

Ressort Grünflächen u. Forsten (103)
Johannes-Rau-Platz 1
42275 Wuppertal

 Stadt Wuppertal

Planung / Auftragnehmer:

atelier le balto landschaftsarchitekten

Fax: 00 49 (0)30-28 04 73 51

Plan Inhalt:

Leistungsphase

Datum: 14.02.2020

Maßstab:	1 : 100	Blatt Nr.:	02
----------	---------	------------	----

Geändert : Datum :

Gezeichnet: N. Lachkareff Geprüft.: M. Pouzol