


Y 32373506.858
X 5681093.620

Y 32373694.453
X 5681146.846

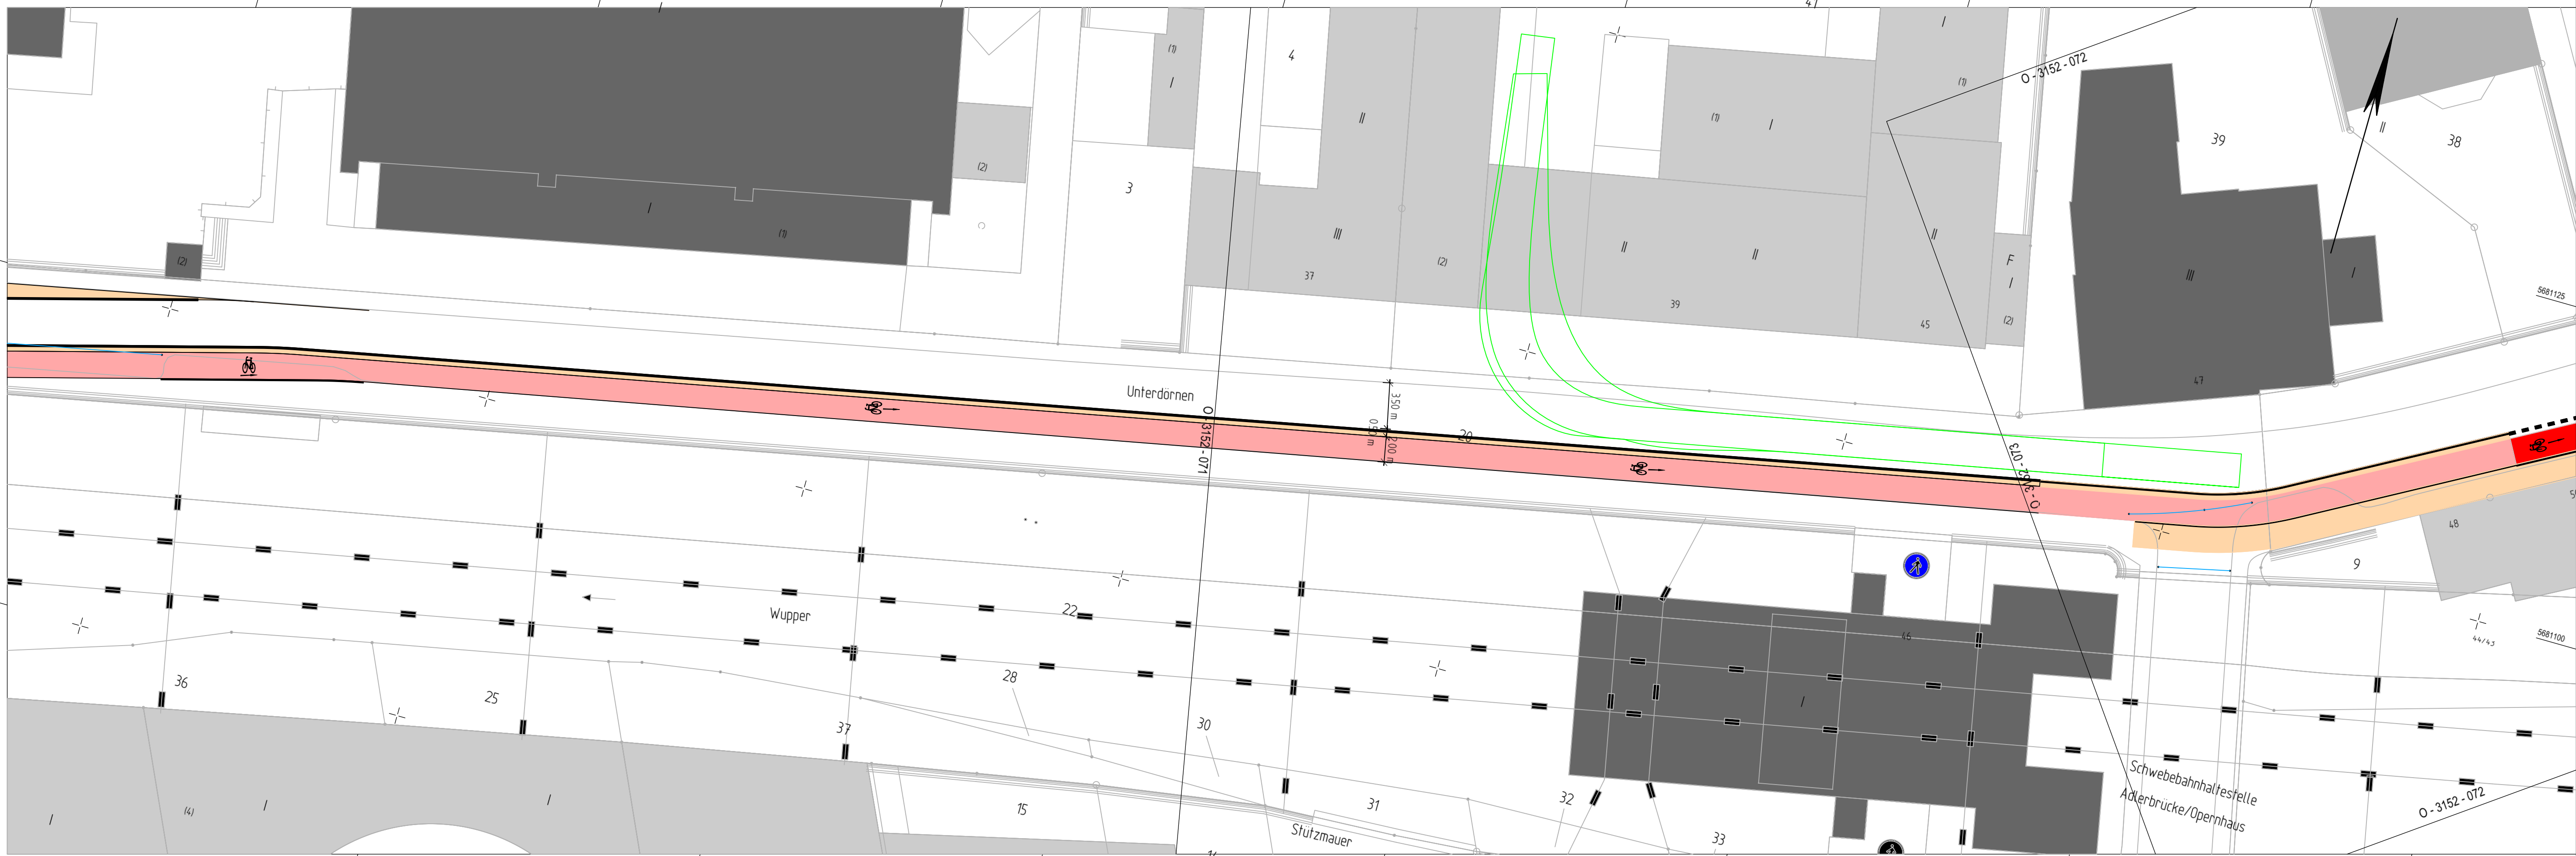

Y 32373524.395
X 5681031.810

Y 32373711.990
X 5681085.036

	Radweg unabhängig von Fahrbahn		Überfahrtssteine
	Radweg höhengleich mit Fahrbahn		R 15/22
	Parkplatz		H 15/25
	Überfahrt		T 10/20
	Grünfläche		Schleppkurve Sattelzug
	Gehweg		Fahrbahn

Index	Änderung	Datum	erstellt	gesehen

Bauherr: Ressort Straßen und Verkehr Abteilung 104.5 - Straßen- und Verkehrsplanung Stadt Wuppertal, Johannes-Rau-Platz 1, 42275 Wuppertal	bearbeitet/erstellt: 12.05.2020 / Mücher gesehen: / Stüben-Lierzer	gesehen: / Dr. Betz
---	---	------------------------------

Ausfertigung: (....) Anlage: (....)

Geschäftsbereich 1 - Stadtentwicklung, Bauen, Verkehr, Umwelt Ressort Straßen und Verkehr		
Abteilung 104.5 Zur Ausführung genehmigt:	Abteilung 104.11 Anordnungs-Nr.: Die vorbezeichnete Maßnahme wird hiermit gem. § 45 (3) StVO angeordnet. Ich bitte die Maßnahme nach § 45 (5) StVO zu veranlassen. an 104. M.d.B. um Rückmeldung des Ausführungsdatums	Abteilung 104.3
Wuppertal, den	Wuppertal, den	Wuppertal, den

Projekt: Unterdörnen 2. Bauabschnitt	
Planart: Entwurf	Maßstab: 1:250
Bemerkung: Radverkehrskonzept Handlungsprogramm zur Achse 1	Weitergabe sowie Vervielfältigung dieser Unterlage, Verwertung und Mitteilung ihres Inhalts ist nicht gestattet, soweit nicht ausdrücklich zugestanden. Zuwerdhandlungen verpflichten zu Schadenersatz. Alle Rechte vorbehalten.
Geodätische Grundlagen: Lagefestpunktfeld: Netz 77 Höhenfestpunktfeld: NN+H-Höhen	Auftragsnummer 102.01 123456 / 08
O-3152/072	