



Draufsicht M 1:100
Verkehrsführung

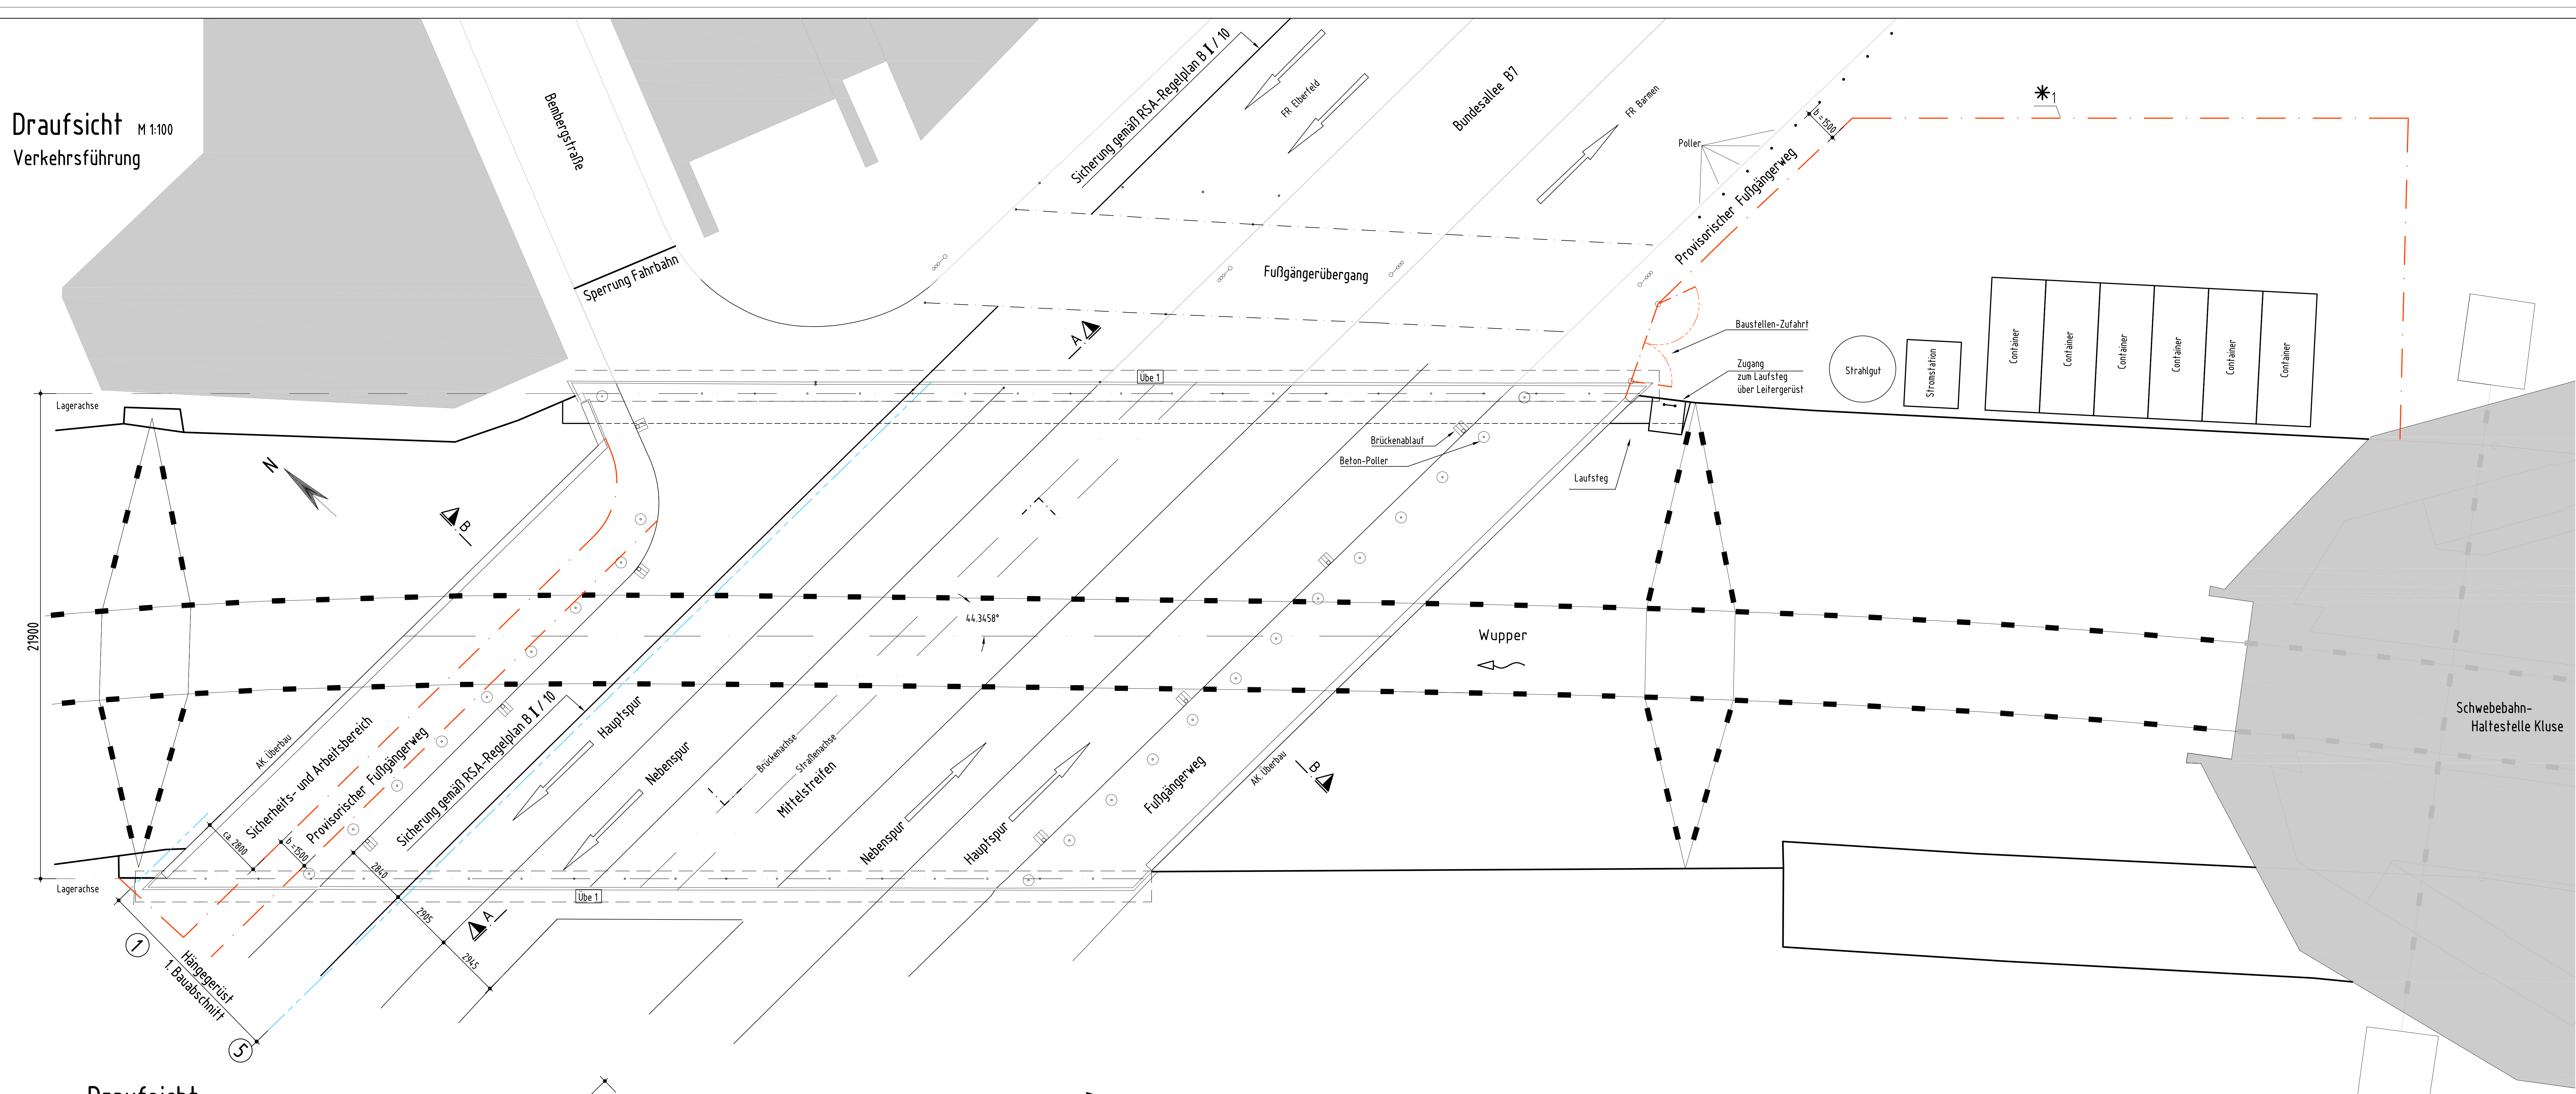


Draufsicht M 1:100
Nur Trägergerüst mit Widerlagern dargestellt

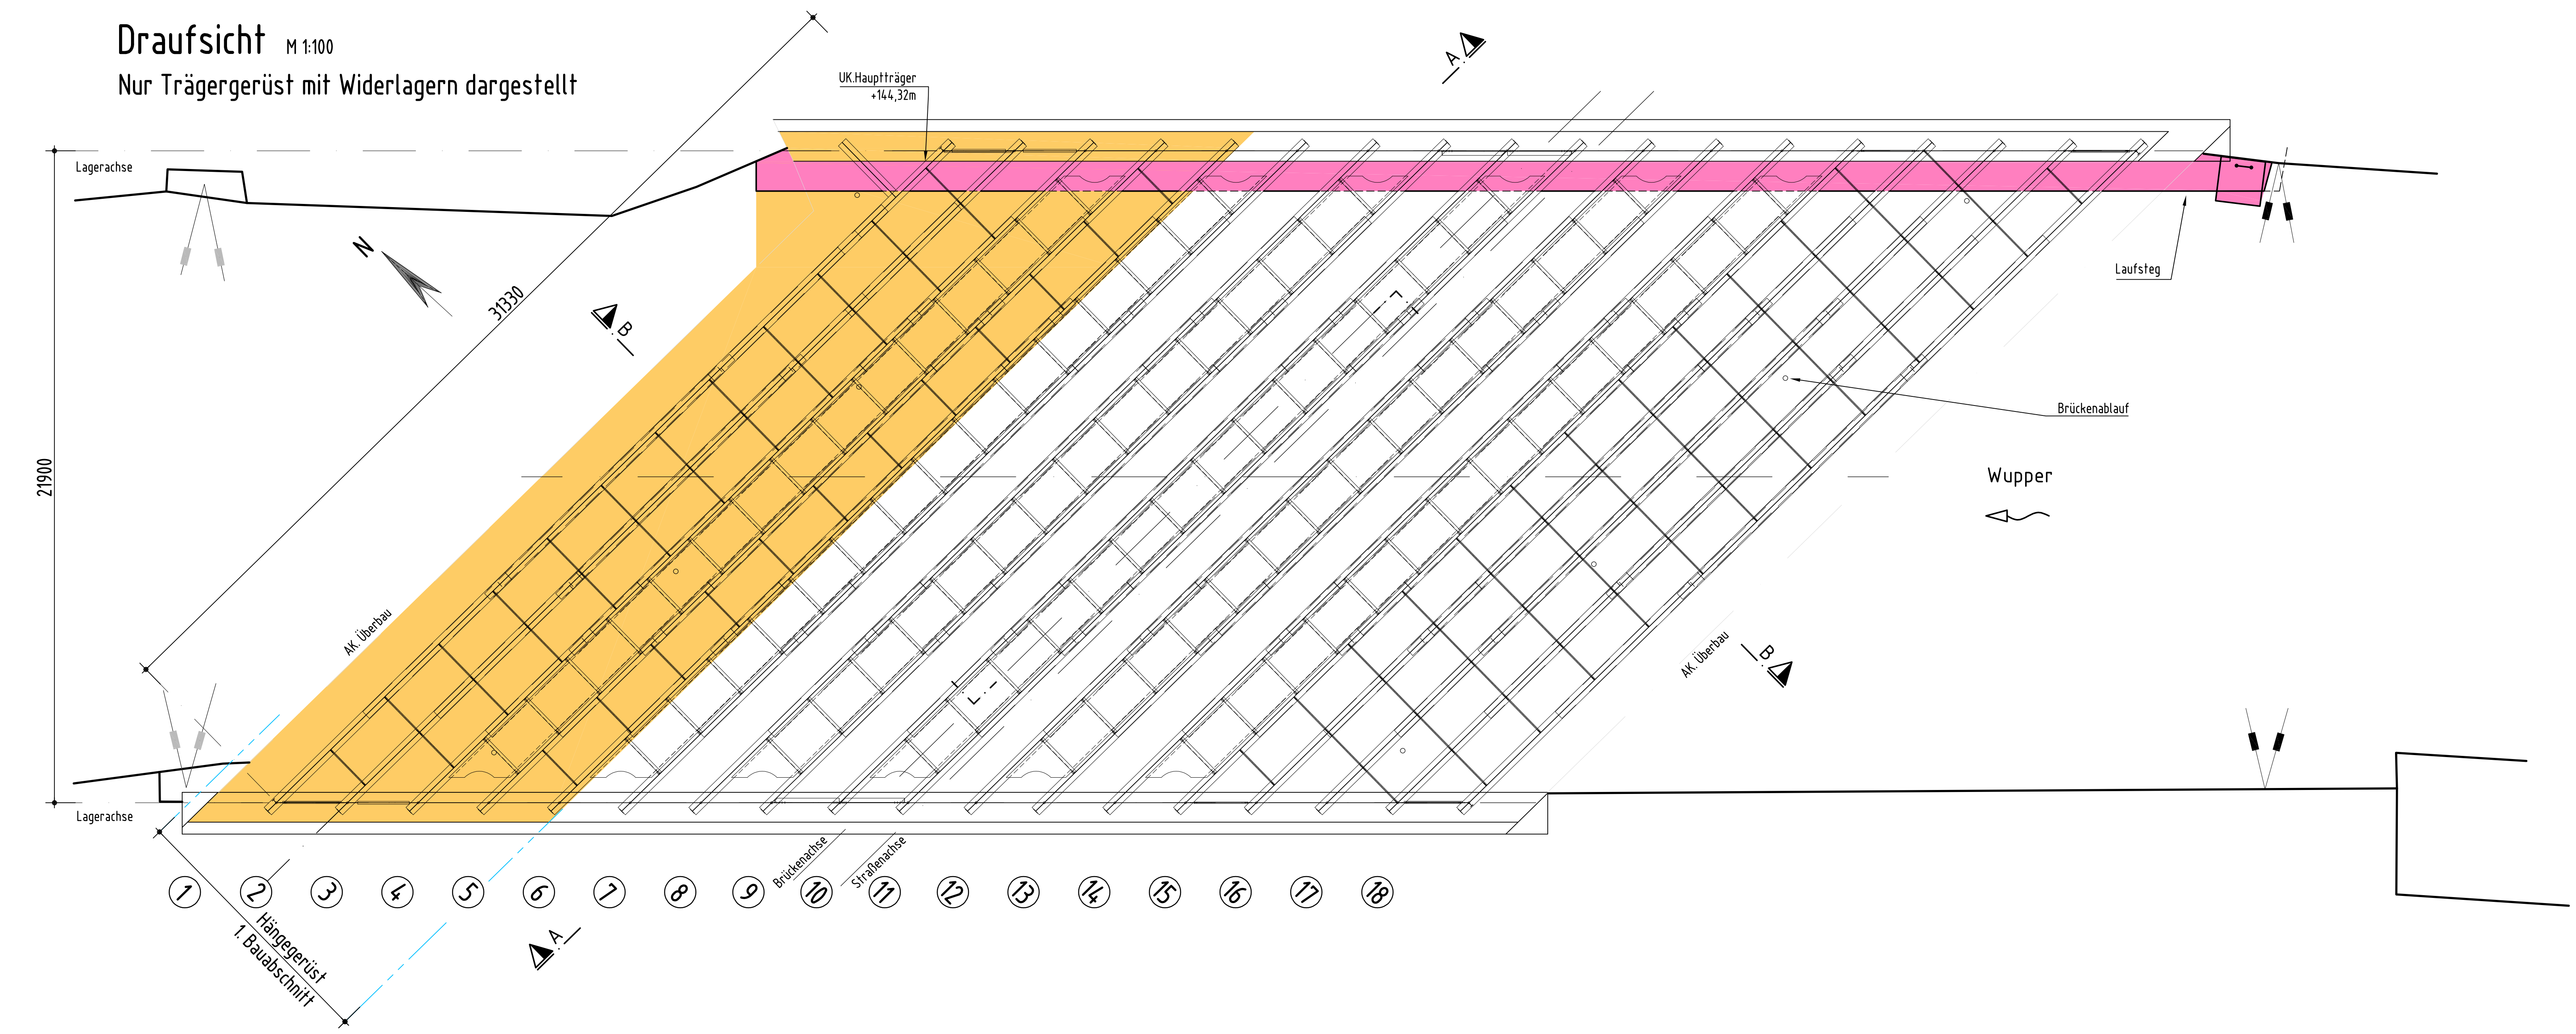


*1 Abspernung mit 2m hohen Gitterzaun-Elementen

Schnitt B-B Brückenquerschnitt M 1:50

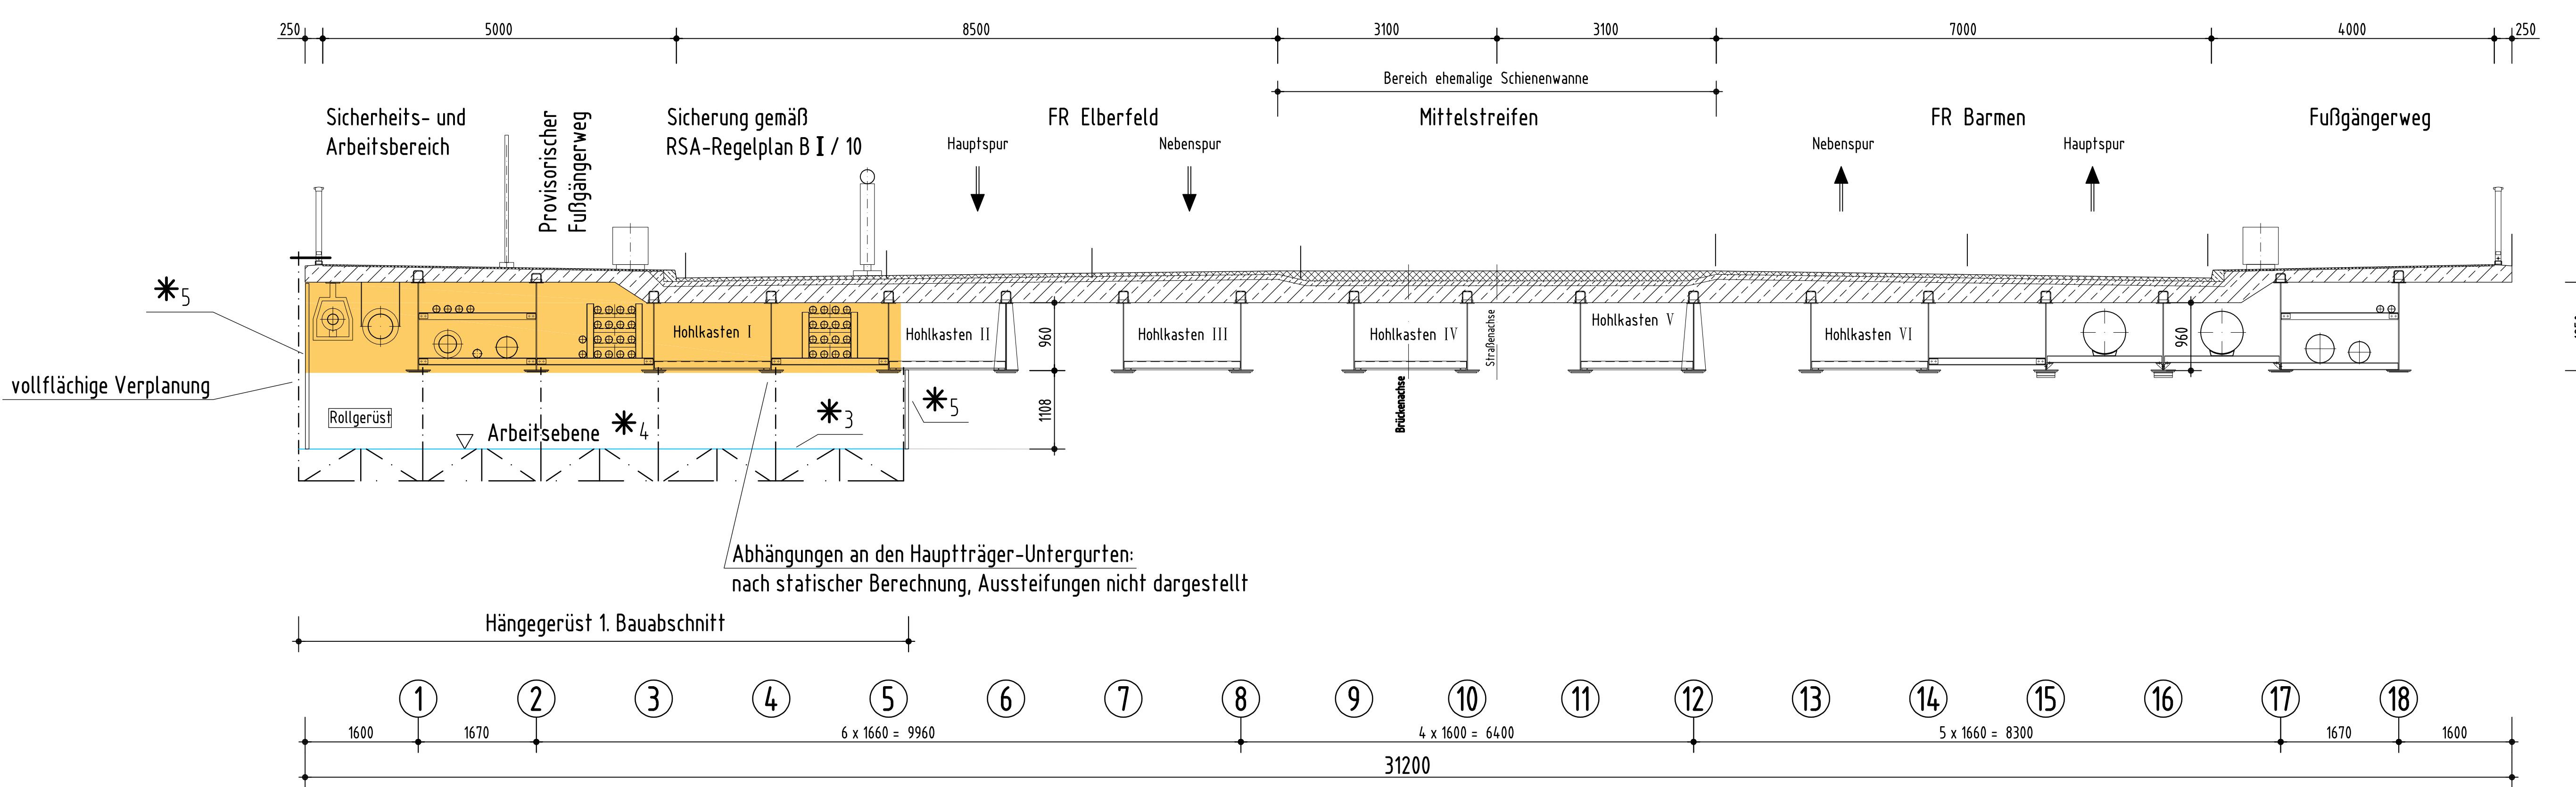

- *1 Befestigte Gehweg- und Arbeitsflächen, doppelter Holzbohlenbelag mit dazwischengelegter Folienabdeckung
- *2 Doppelter Holzbohlenbelag mit dazwischengelegter Folienabdeckung, max $q \leq 2,00 \text{ kN/m}^2$
- *3 Arbeitsebene oberhalb HQ 2 Pegel +143,43 m mit Stehhöhe $\geq 1,80 \text{ m}$ zwischen den Hohlkästen
- *4 Trennelement zwischen öffentlichem Raum und Baustelle (z.B. Trapezblech oder Holzverkleidung; Anforderung durchstrahlsicher; dient zusätzlich als Absturzsicherung)

Schnitt A-A Brückenlängsschnitt M 1:50

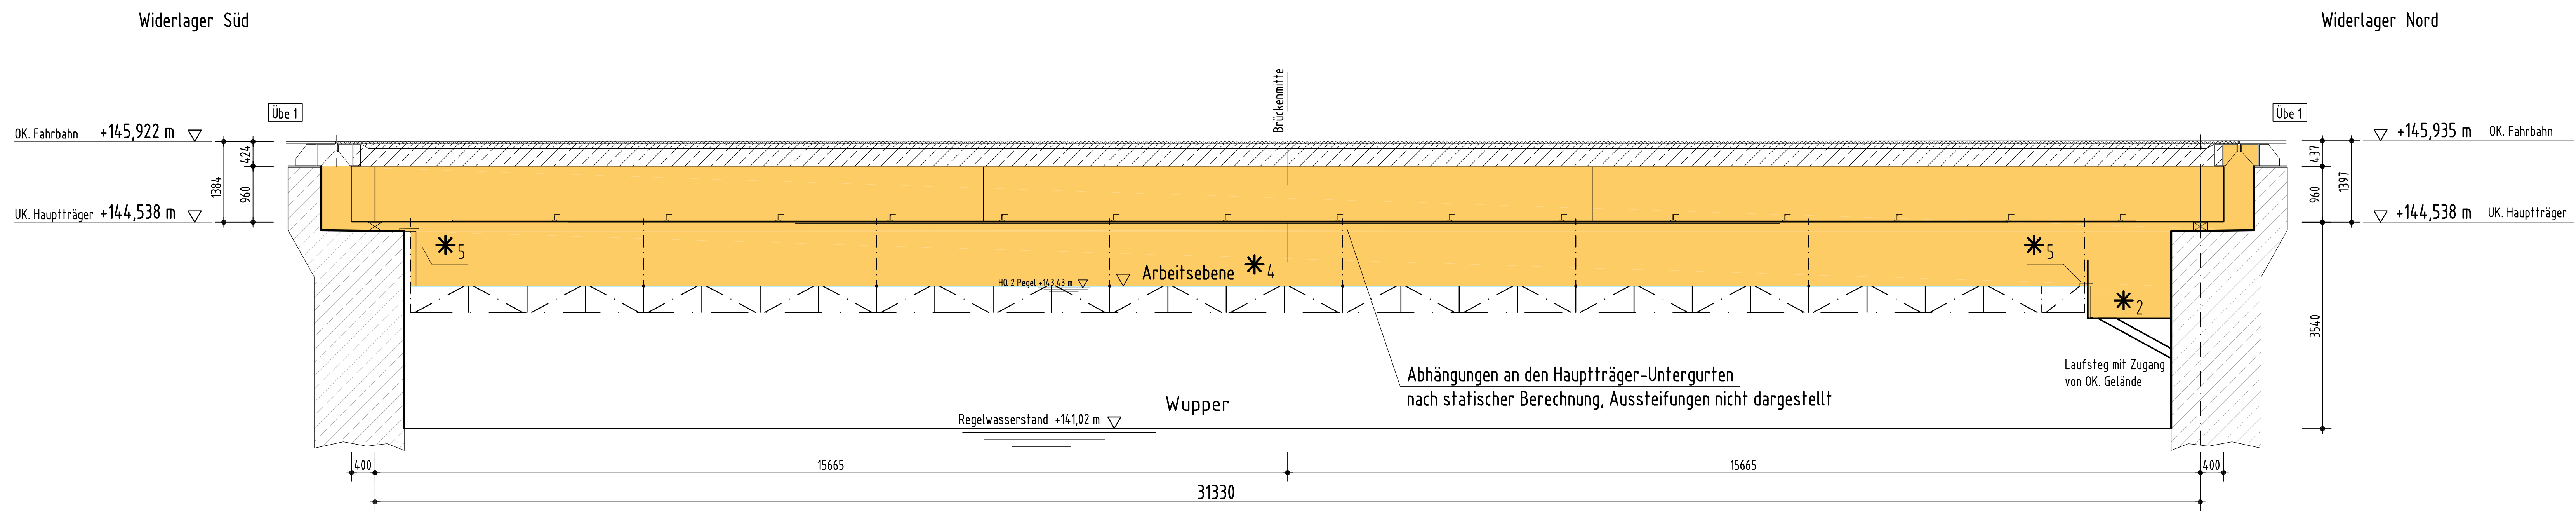

Nur gültig für die Ausschreibung

Vorabzug 05.02.2020
Entwurfsplanung

4	3	2	1	0	1	2	
---	---	---	---	---	---	---	---	---	---	---	---	---	---	----	----	-----	-----	------	------	--