


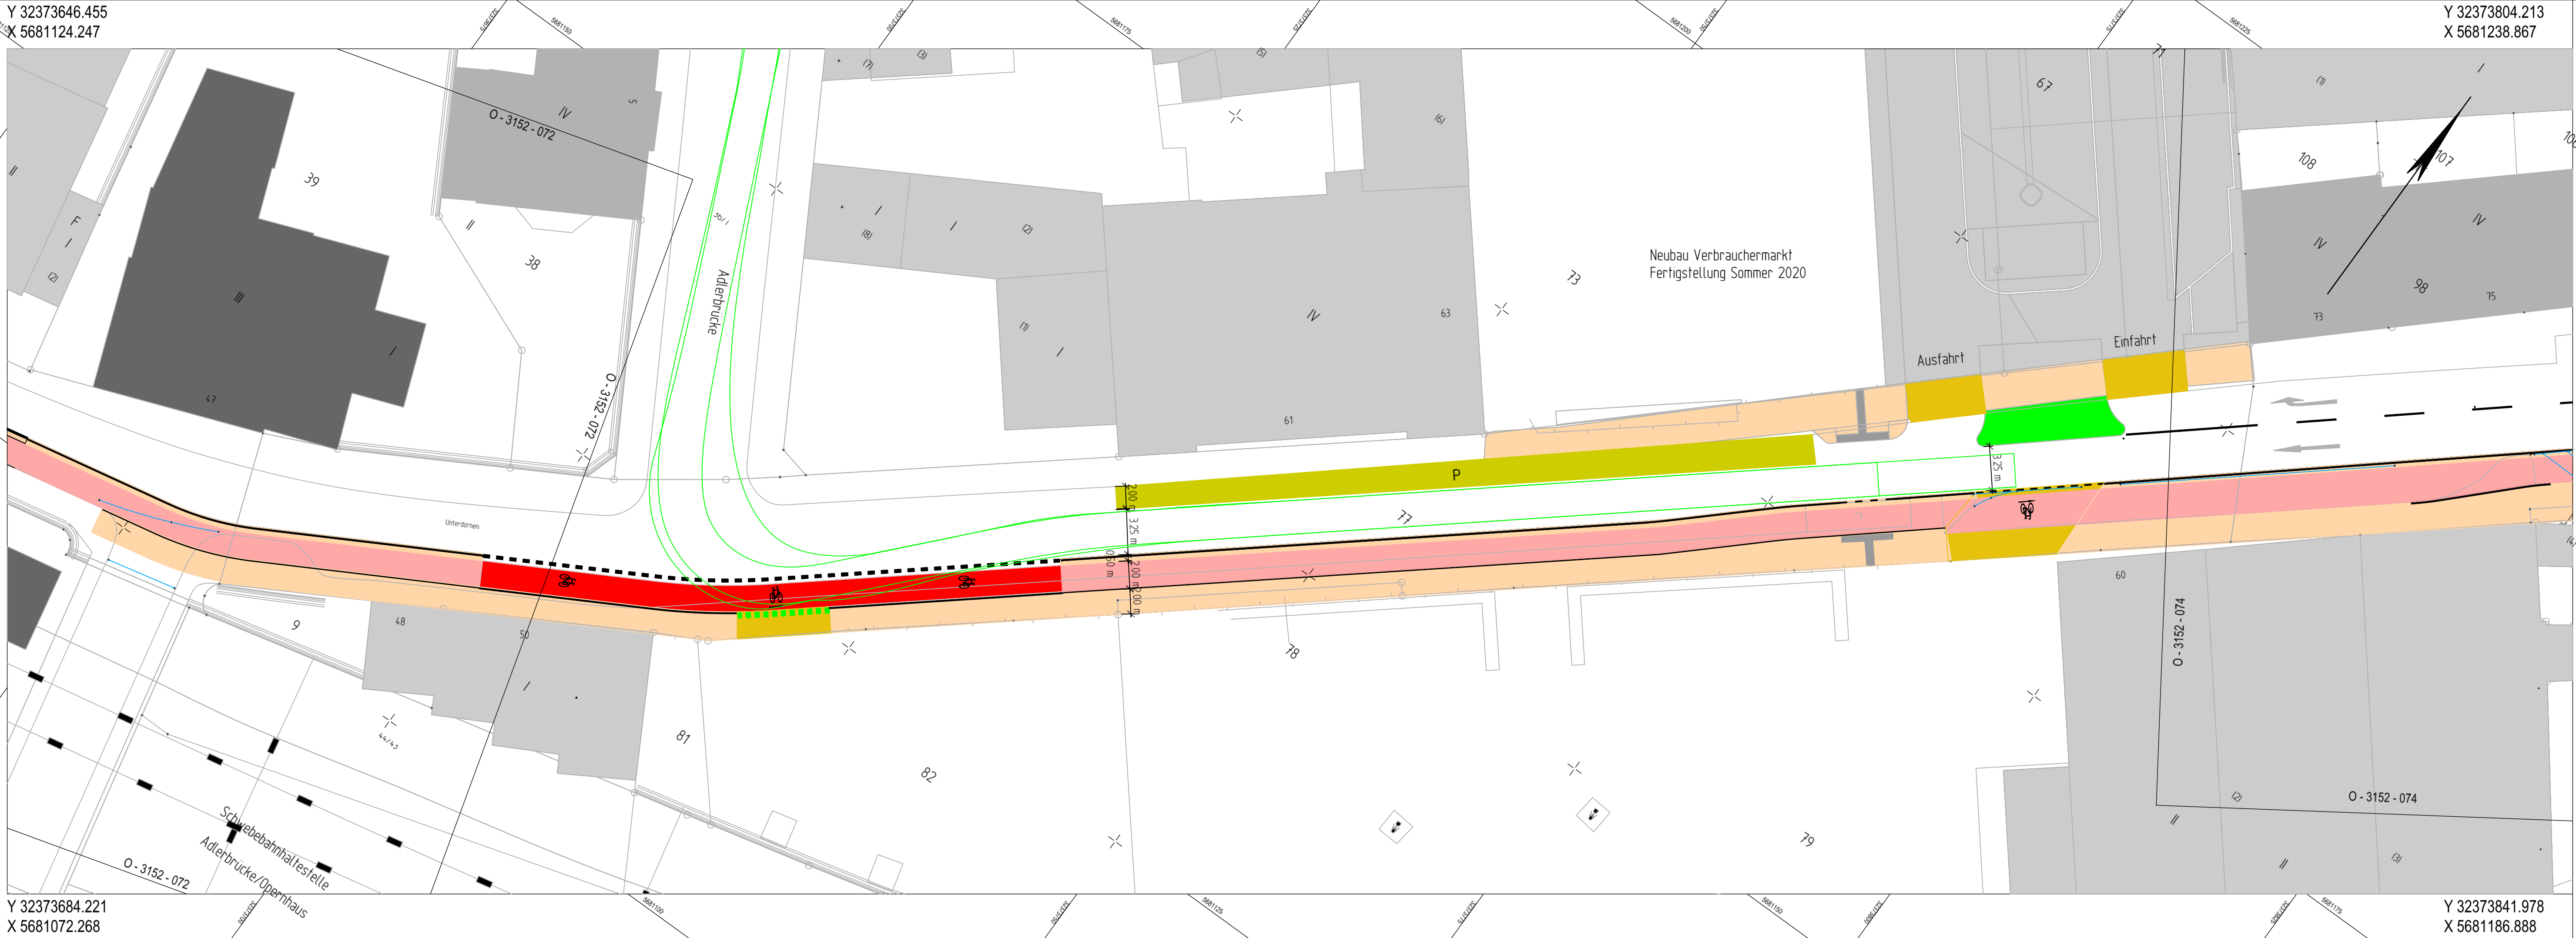

Radweg

unabhängig von Fahrbahn

Radweg

höhengleich mit Fahrbahn

Parkplatz

Überfahrt

Grünfläche

Gehweg

Überfahrtssteine

R 15/22

H 15/25

T 10/20

Schleppkurve Sattelzug

Fahrbahn rot

Index	Änderung	Datum	erstellt	gesehen

Bauherr:

**Wuppertal**

Ressort Straßen und Verkehr
Abteilung 104.5 - Straßen- und Verkehrsplanung
Stadt Wuppertal, Johannes-Rau-Platz 1, 42275 Wuppertal

bearbeitet/erstellt:

12.05.2020 / Mücher

gesehen:

gesehen:

..... / Stüben-Lierzer

..... / Dr. Betz

Ausfertigung: (....)Anlage: (....)

Geschäftsbereich 1 - Stadtentwicklung, Bauen, Verkehr, Umwelt
Ressort Straßen und Verkehr

Abteilung 104.5
Zur Ausführung genehmigt:

Abteilung 104.11
Anordnungs-Nr.:
Die vorbezeichnete Maßnahme wird hiermit gem. § 45 (3) SVO angeordnet.
ich bitte die Maßnahme nach § 45 (5) StVO zu veranlassen.
an 104.
M.d.B. um Rückmeldung des Ausführungsdatums
Wuppertal, den

Abteilung 104.3
Wuppertal, den

Projekt:

Unterdomen
2. Bauabschnitt

Planart:**Entwurf**

Maßstab:**1:250**

Bemerkung:

Radverkehrskonzept
Handlungsprogramm zur Achse 1

Weitergabe sowie Vervielfältigung dieser Unterlage, Verwertung und Mitteilung ihres Inhalts ist nicht gestattet, soweit nicht ausdrücklich zugestanden.
Zuwendungen verpflichten zu Schadenersatz.
Alle Rechte vorbehalten.

Geodätische Grundlagen:
Lagefestpunktfeld: Netz 77
Höhenfestpunktfeld: NN+H-Höhen

Auftragsnummer 102.01
123456 / 08

O-3152/073

T:\...ISTRA\Projekte\Mücher\Unterdomen_O_3152\Unterdomen_O_3152 - Entwurf

PLOTM 6H 31 Blatt: 08 M 1:250 12.05.2020 11:49