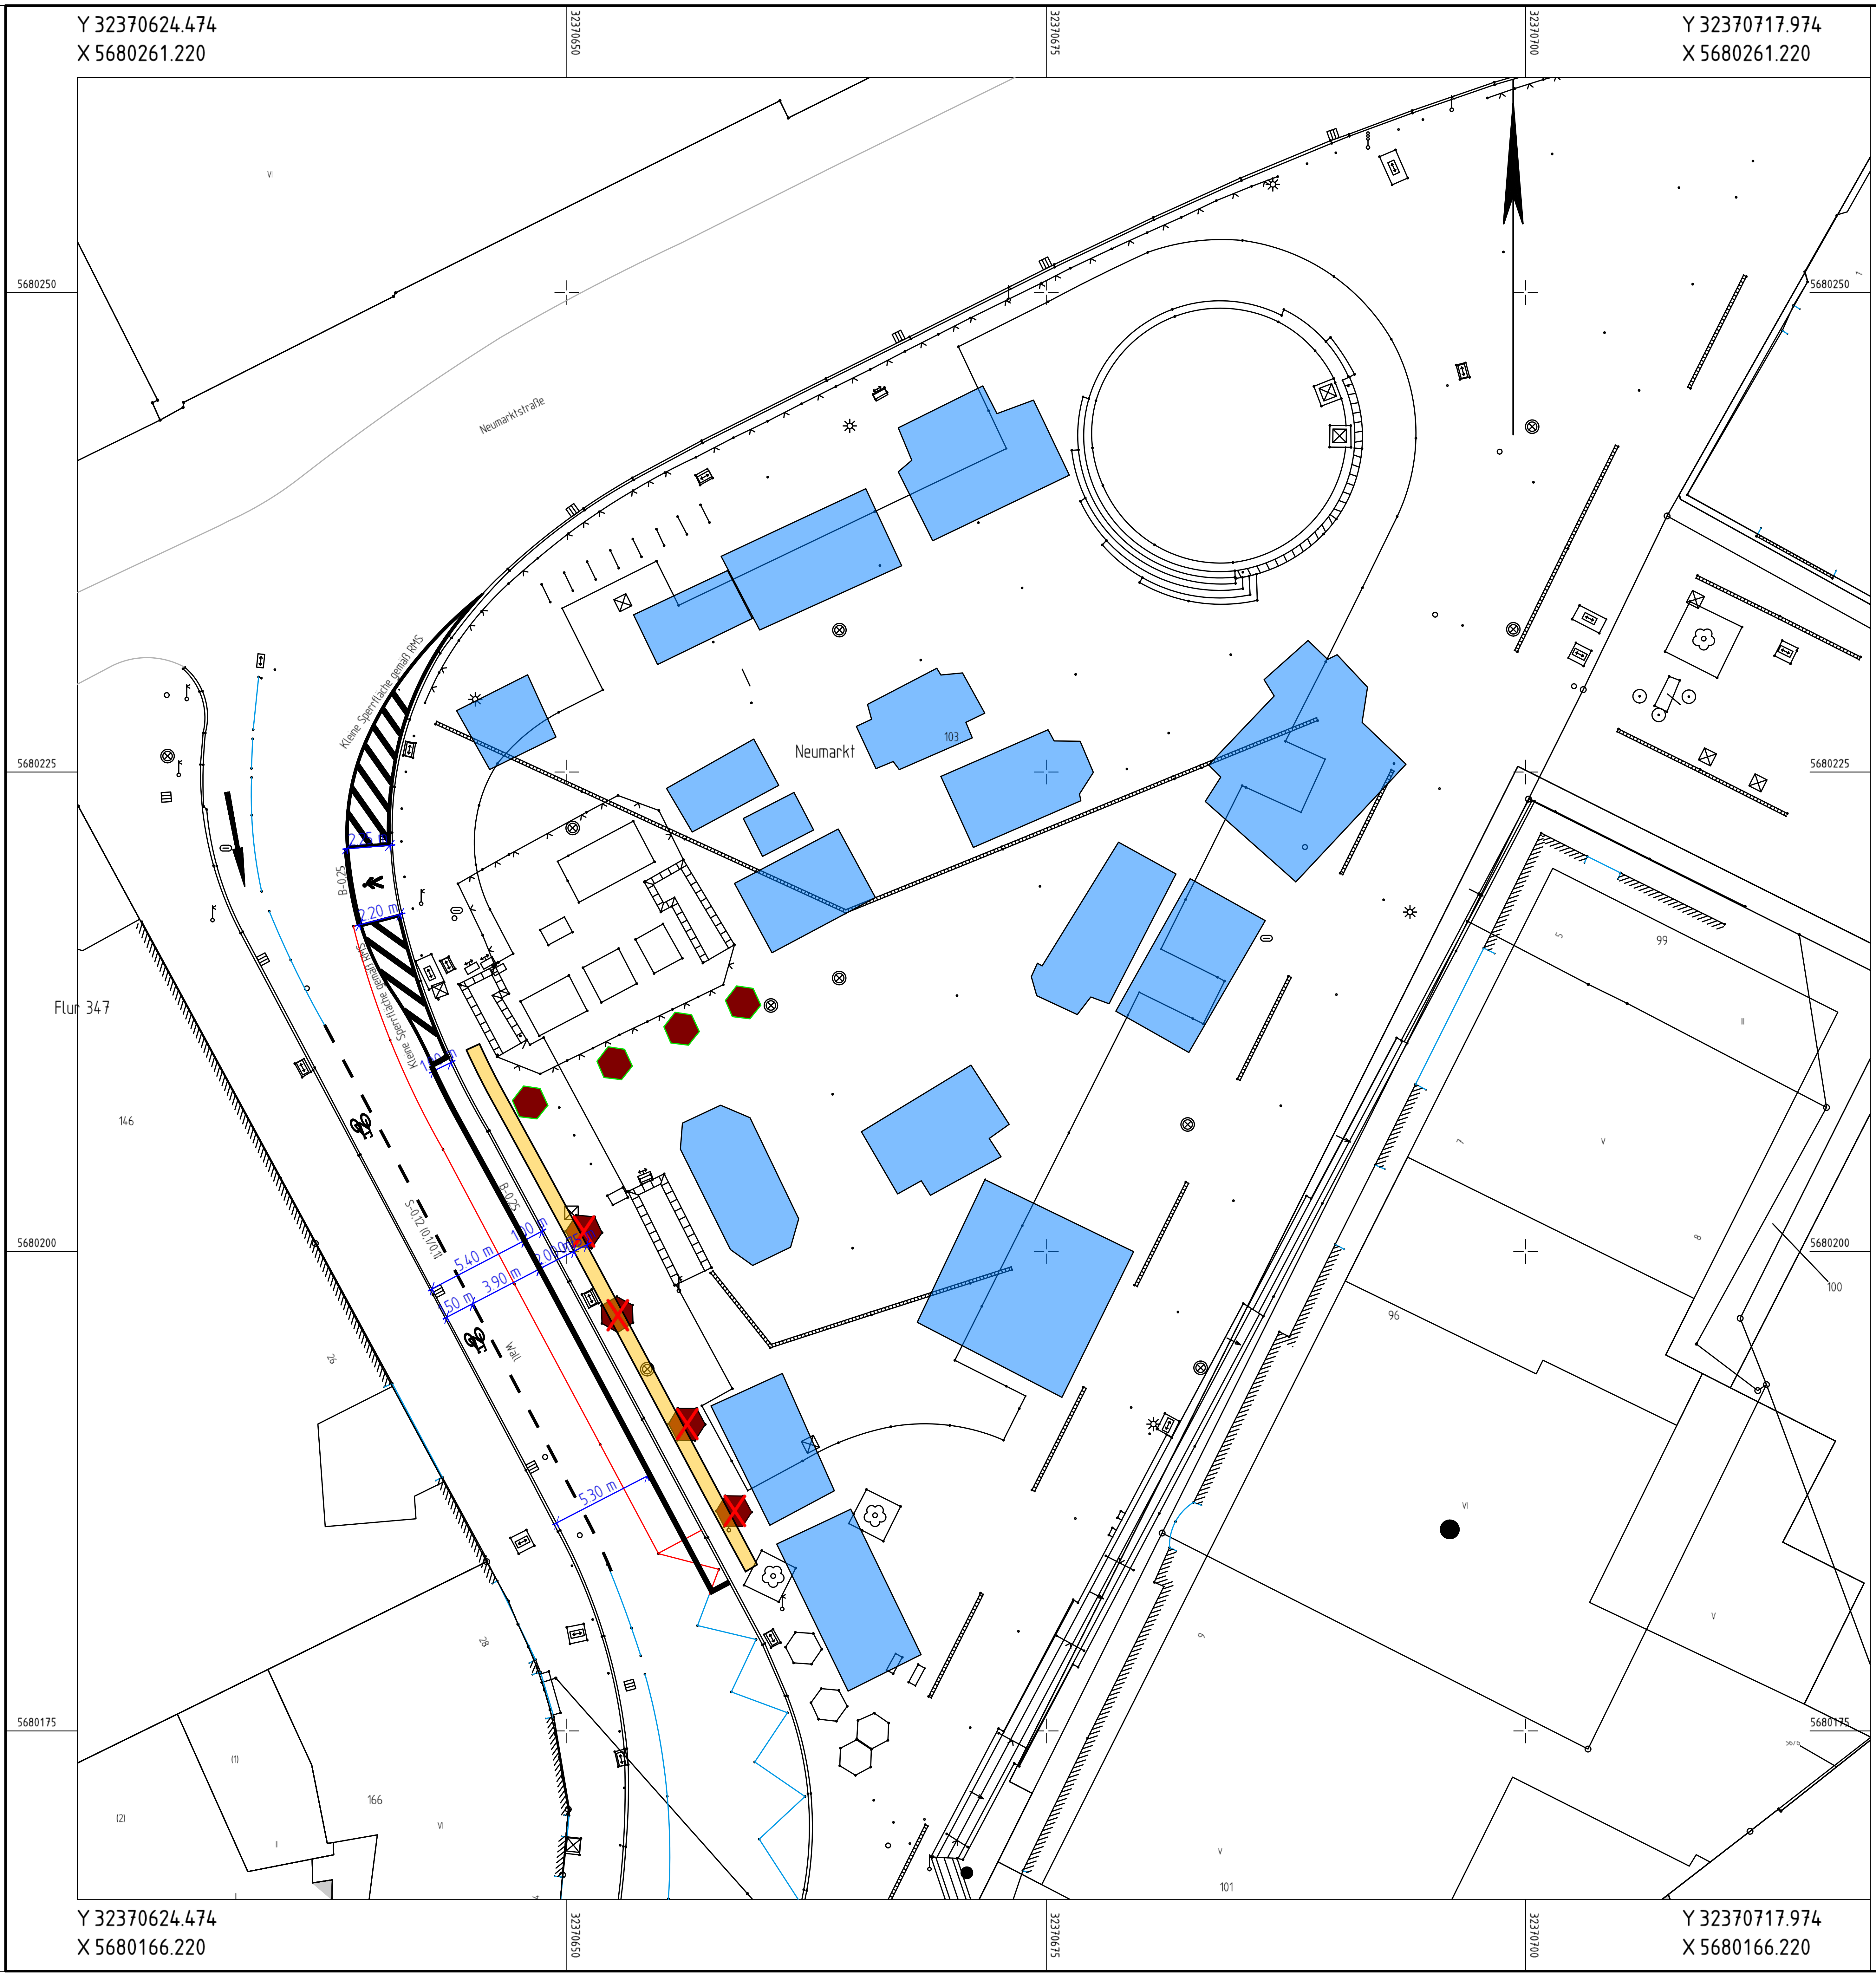

🟦 Marktstände gemäß Luftbild 202(

⬢ / ⬢ Blumenkübel versetzen (neuer / alter Standort

🟨 Notwendiger Einstiegsbereich Taxen (0,75m

Legende Markierungen

- Markierung neu
- Markierung im Bestand
- Markierung entfernen

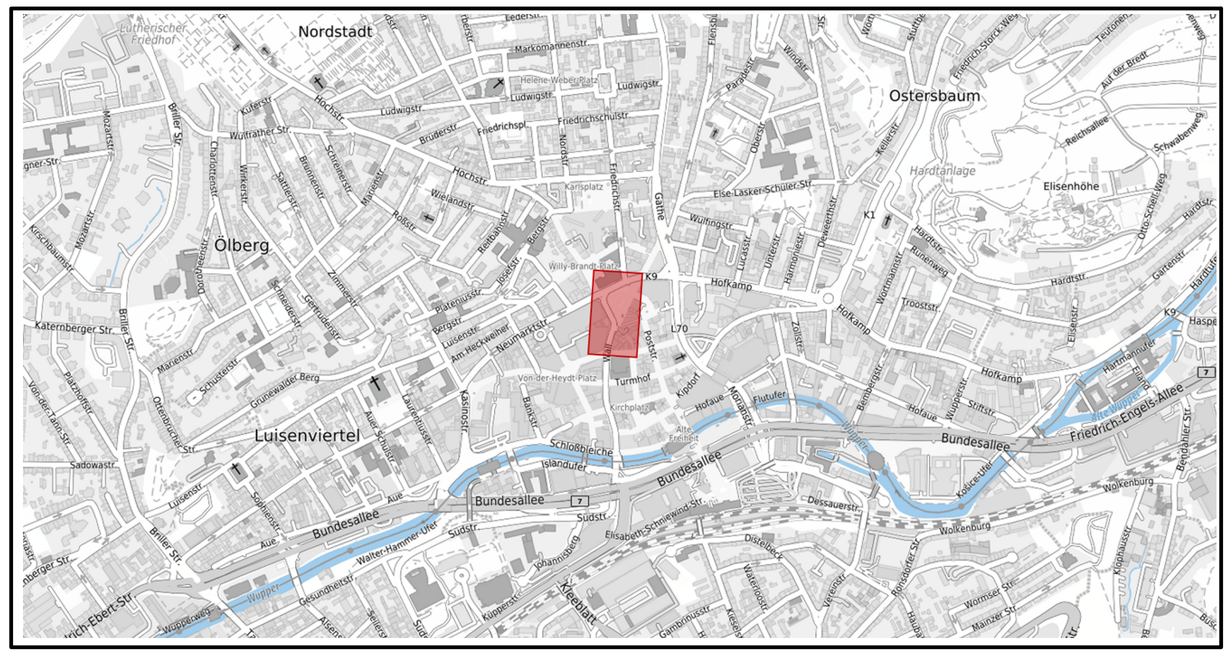

Index	Änderung	Datum	erstellt	gesehen

Bauherr:

Wuppertal

Ressort Straßen und Verkehr
Abteilung 104.5 - Straßen- und Verkehrsplanung
Stadt Wuppertal, Johannes-Rau-Platz 1, 42275 Wuppertal

bearbeitet/erstellt:
04.11.2020 / Lange

gesehen:
.... / Stüben-Lierze

gesehen:
.... / Dr. Bet

Ausfertigung: (....)

Anlage: (....)

Geschäftsbereich 1 - Stadtgrün, Mobilität, Umwelt und Geodaten
Ressort Straßen und Verkehr

Abteilung 104.5
Zur Ausführung genehmigt

Wuppertal, den ....

Abteilung 104.11
Anordnungs-Nr.: ....
Die vorbezeichnete Maßnahme wird hiermit gem.
§ 45 (3) StVO angeordnet.
ich bitte die Maßnahme nach § 45 (5) StVO zu
veranlassen.

an 104. ....
M.d.B. um Rückmeldung des Ausführungsdatums

Wuppertal, den ....

Abteilung 104.3

Wuppertal, den ....

Projekt:

Neumarkt
Optimierung Verkehrsführung

Planart:
Markierungsplan

Maßstab:
1:250

Bemerkung:
Hier Bemerkungstext, ein externes Logo oder löschen

Weitergabe sowie Vervielfältigung dieser Unterlag
Verwertung und Mitteilung Ihres Inhalts ist nicht gestatt
soweit nicht ausdrücklich zugestande
Zuwiderhandlungen verpflichten zu Schadenersa
Alle Rechte vorbehalte

Geodätische Grundlagen:
Lagefestpunktfeld: Netz 77
Höhenfestpunktfeld: NHN-Höher

Auftragsnummer 102.01
123456 / 08

W-046/029

T:\104.5\104-54-Nahmobilität\Intern\Vestra\Neumarkt\

PLOTM 6H[J03 Blatt: 01 M 1:250 19.10.2020 13:48