


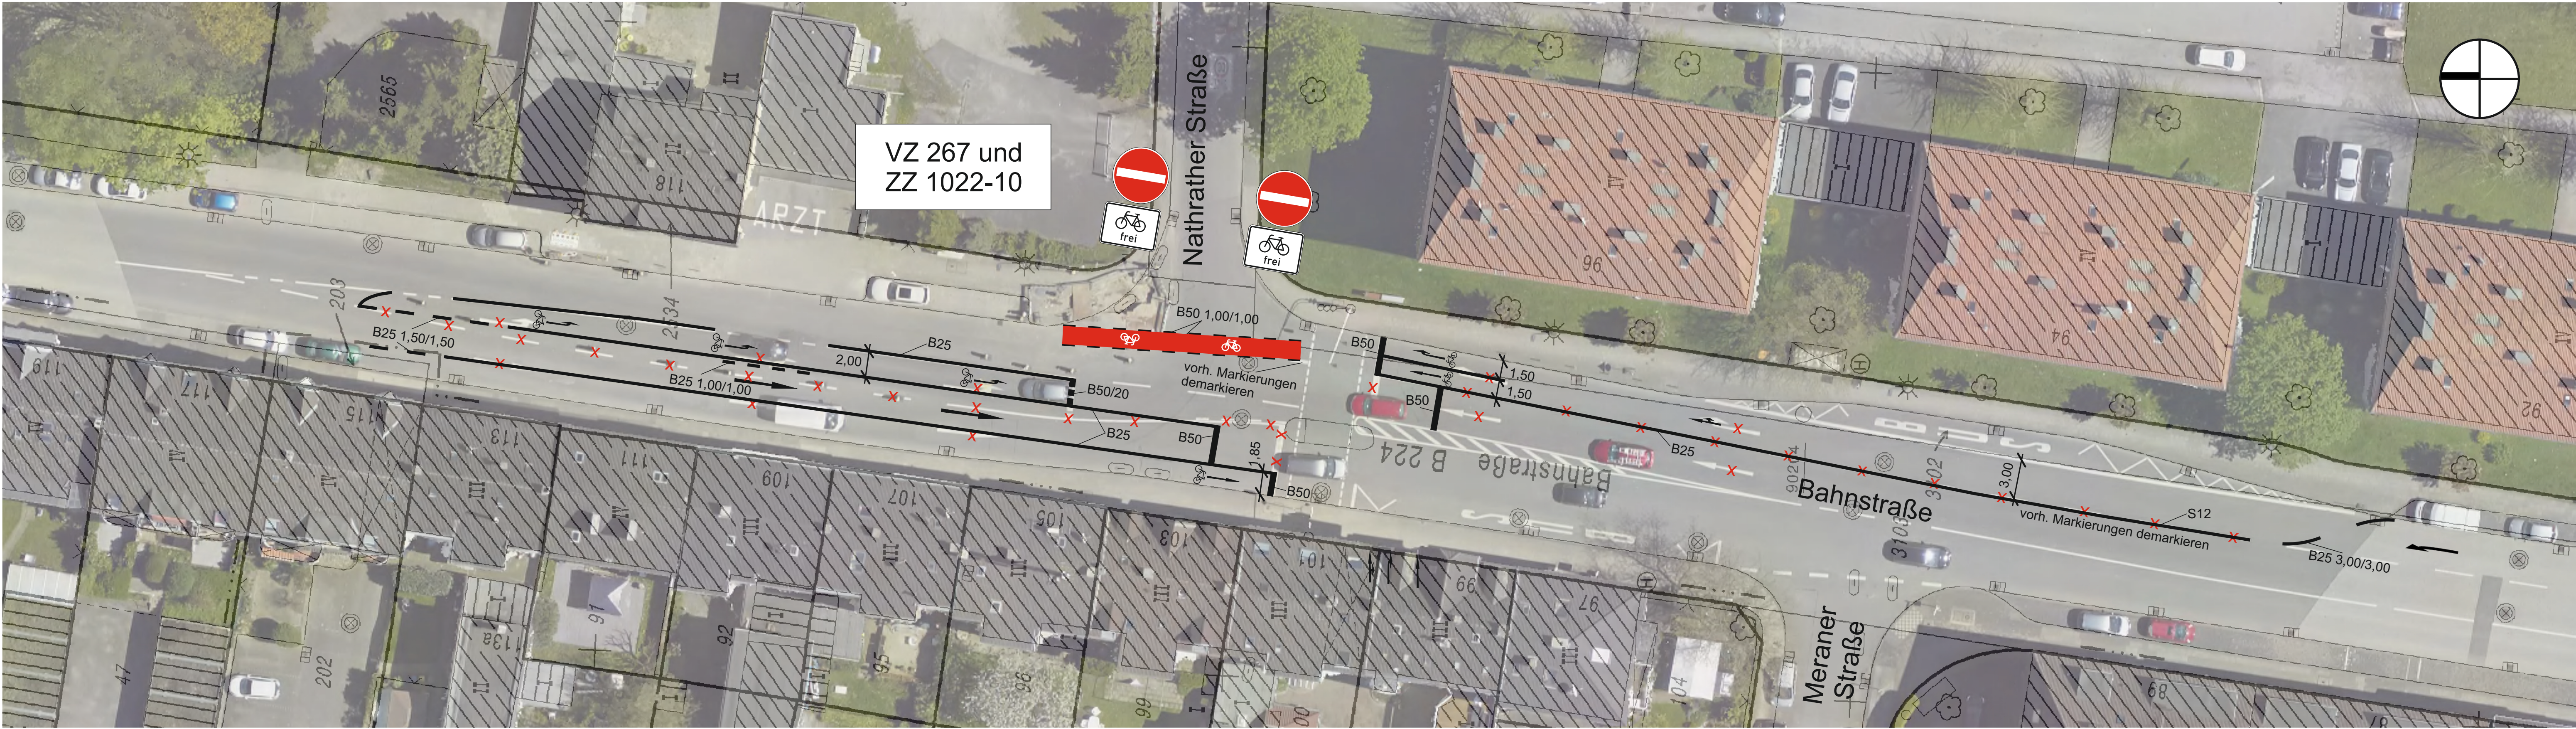

Legende:

x = Demarkierung

Abteilung 104.11
Anordnungs-Nr.:
Die vorbezeichnete Maßnahme wird hiermit gem.
§ 45 (3) StVO angeordnet.
Ich bitte die Maßnahme nach § 45 (5) StVO zu
veranlassen.
an 104.
M.d.B. um Rückmeldung des Ausführungsdatums
Wuppertal, den

Lageplan **W-155 / 196**

Bahnstraße
* Einrichtung unechte Einbahnstraße

GB 1	Stadtentwicklung, Bauen, Verkehr, Umwelt
Ressort 104	Straßen und Verkehr
Abtlg. 104.5	Straßen- und Verkehrsplanung
Bearbeiter:	Pütz
Zeichner:	Brüggemann
	26.01.2021