


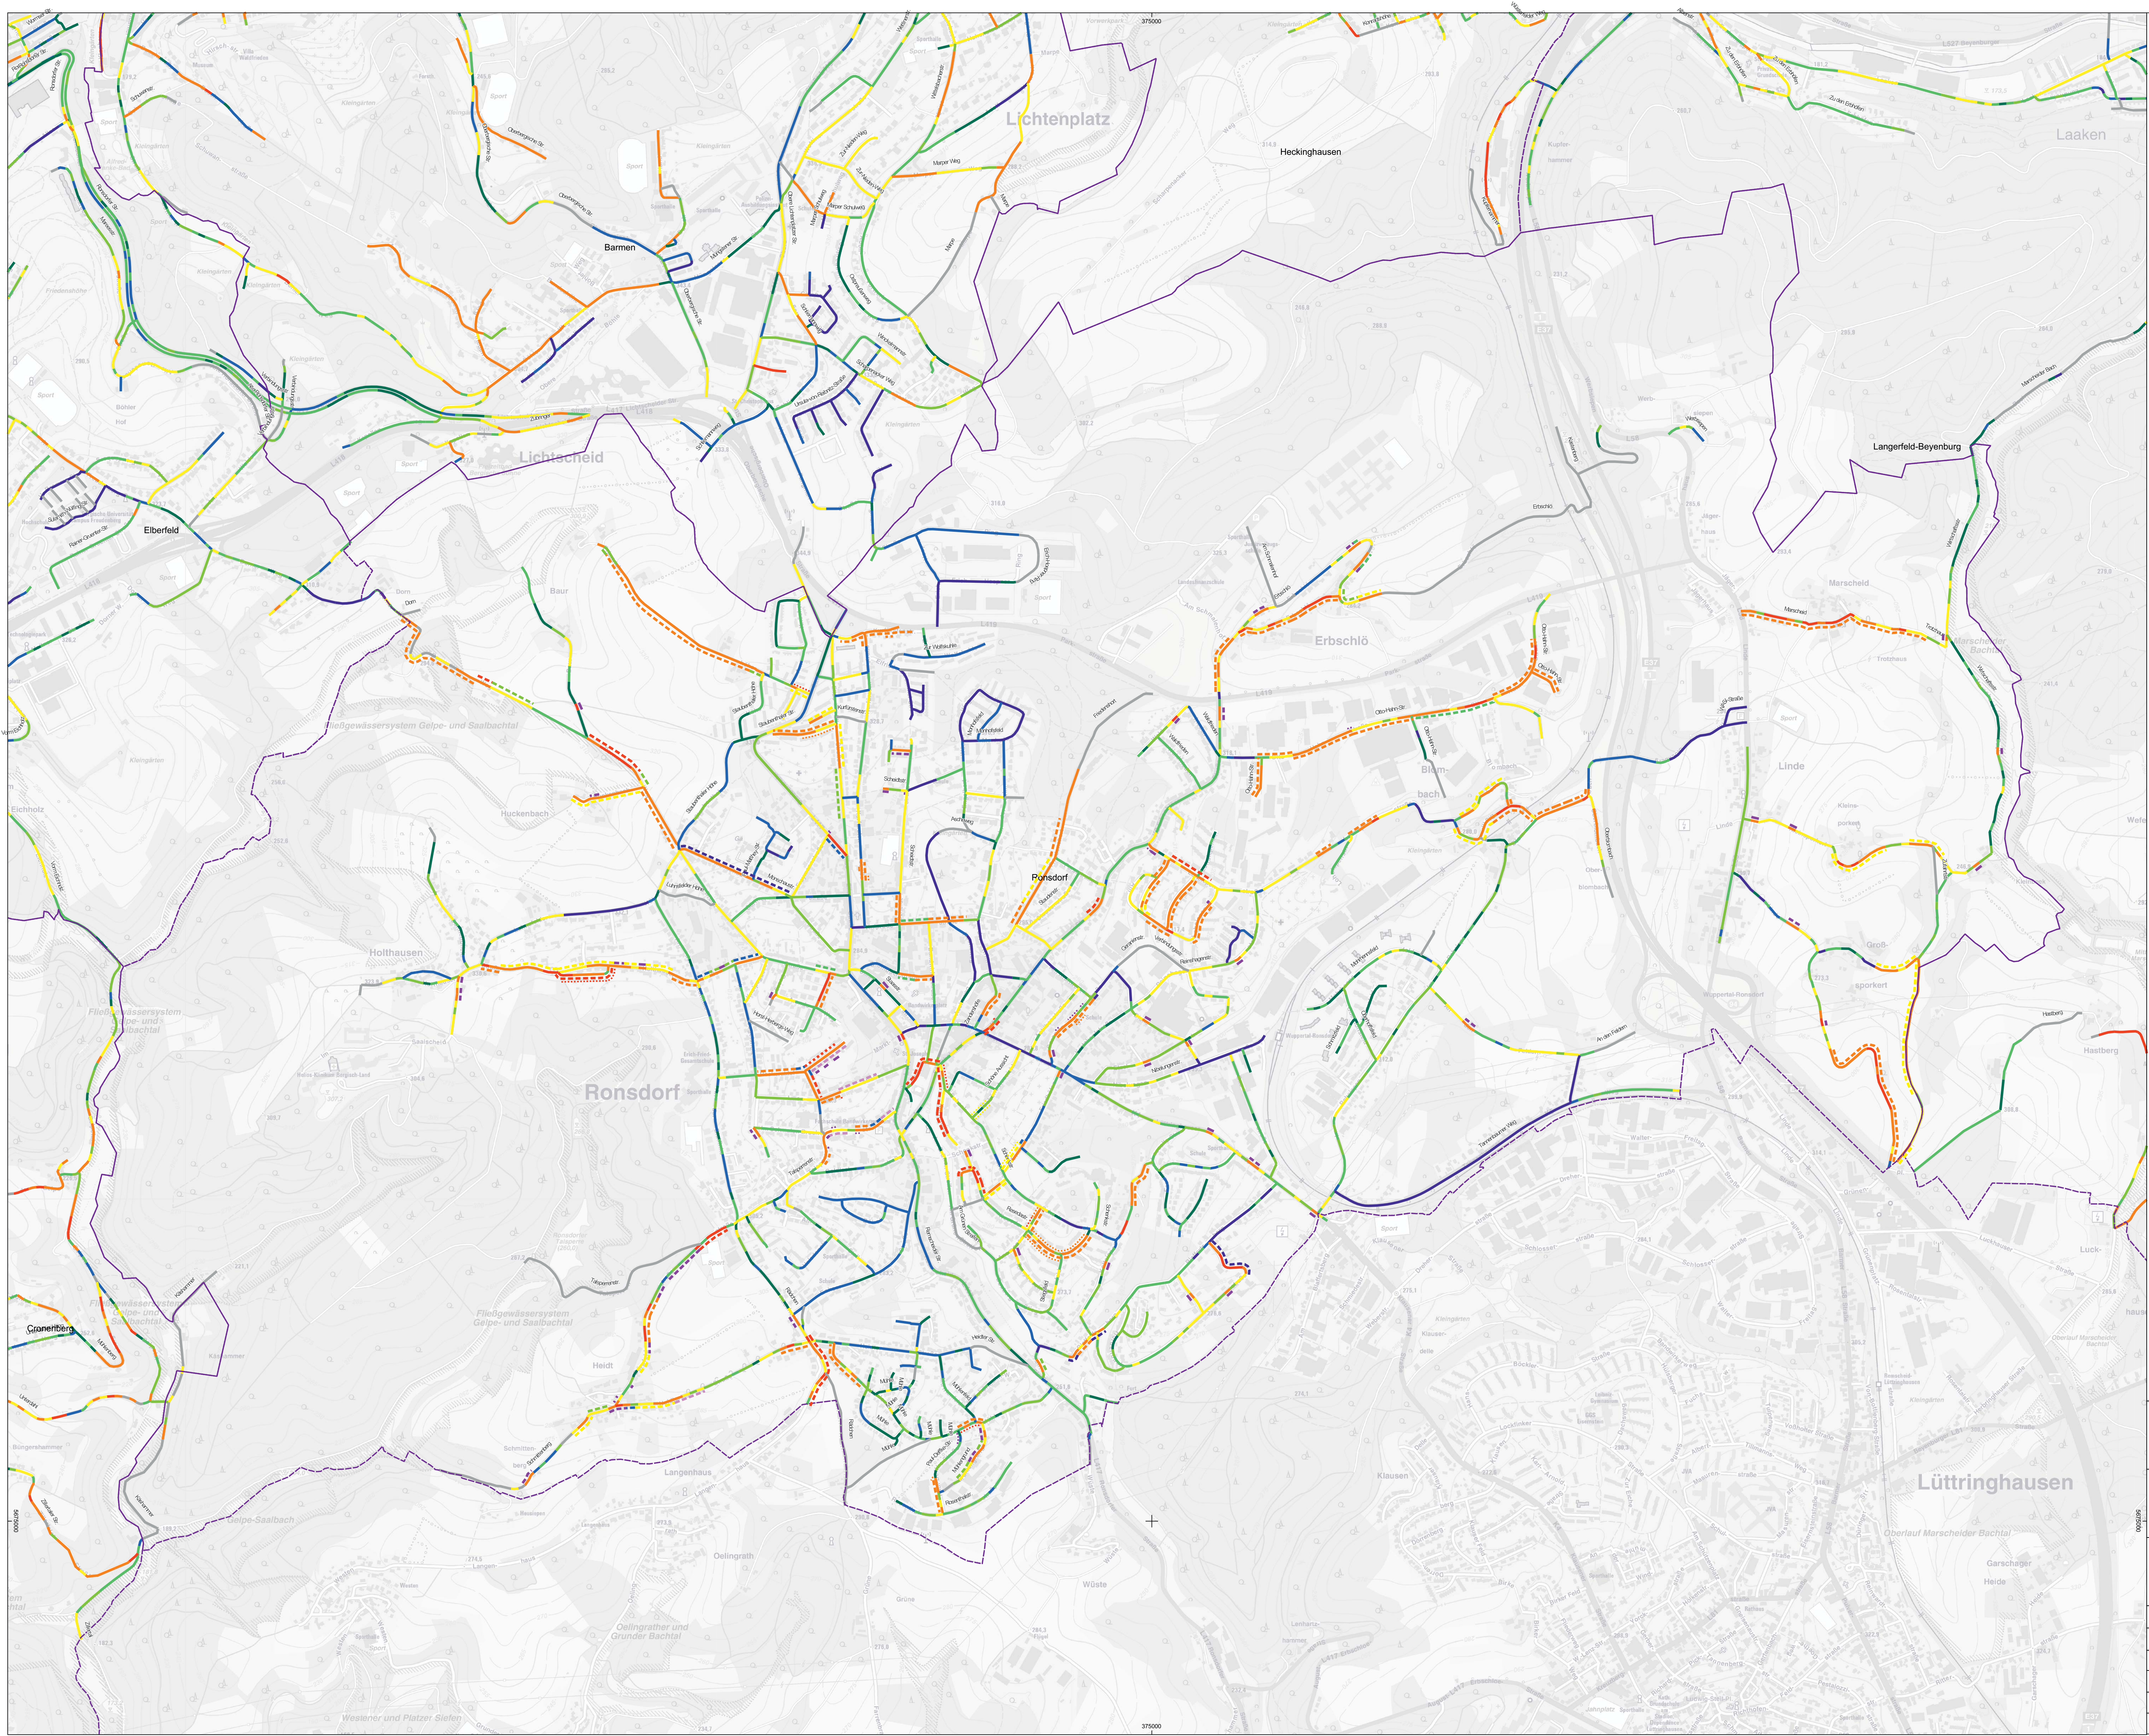

Stadtbezirke

Zustandsklasse ZK8

1

2

3

4

5

6

7

8

keine

Prioritätsstufen Straßenhaltungsmaßnahmen

Prioritätsstufe 1

Prioritätsstufe 2

Prioritätsstufe 3

Prioritätsstufe 4 bis 6

Prioritätsstufe 7 bis 8

Punktueller Sanierung

Nahtsaniierung

Prioritätsstufen Gehweg - Erhaltungsmaßnahmen

Prioritätsstufe 1

Prioritätsstufe 2

Prioritätsstufe 3

Auftraggeber:
Stadt Wuppertal
Ressort Straßen und Verkehr
Stadtvormessung (102.1) und Straßenbau (104.2)
Johannes-Frau-Platz 1
42275 Wuppertal

Squadra+ Part G mbR
Fleiterstraße 112
41061 Mönchengladbach
Tel.: +49 (0) 2161 - 623 690
Fax: +49 (0) 2161 - 623 6929



Straßenhaltungsmaßnahmen
- Prioritätsstufen -

Stadtbezirk: Ronsdorf

Projekt: Wuppertal	Plan Größe: DIN A0	Ronsdorf Blatt Nr.: 1
Datum: 19.06.2020	Maßstab: 1:6500	Projektion: ETRS89 / UTM Zone 32N

bearbeitet:	Bemerkung:	
gezeichnet: SL		
geprüft:		