


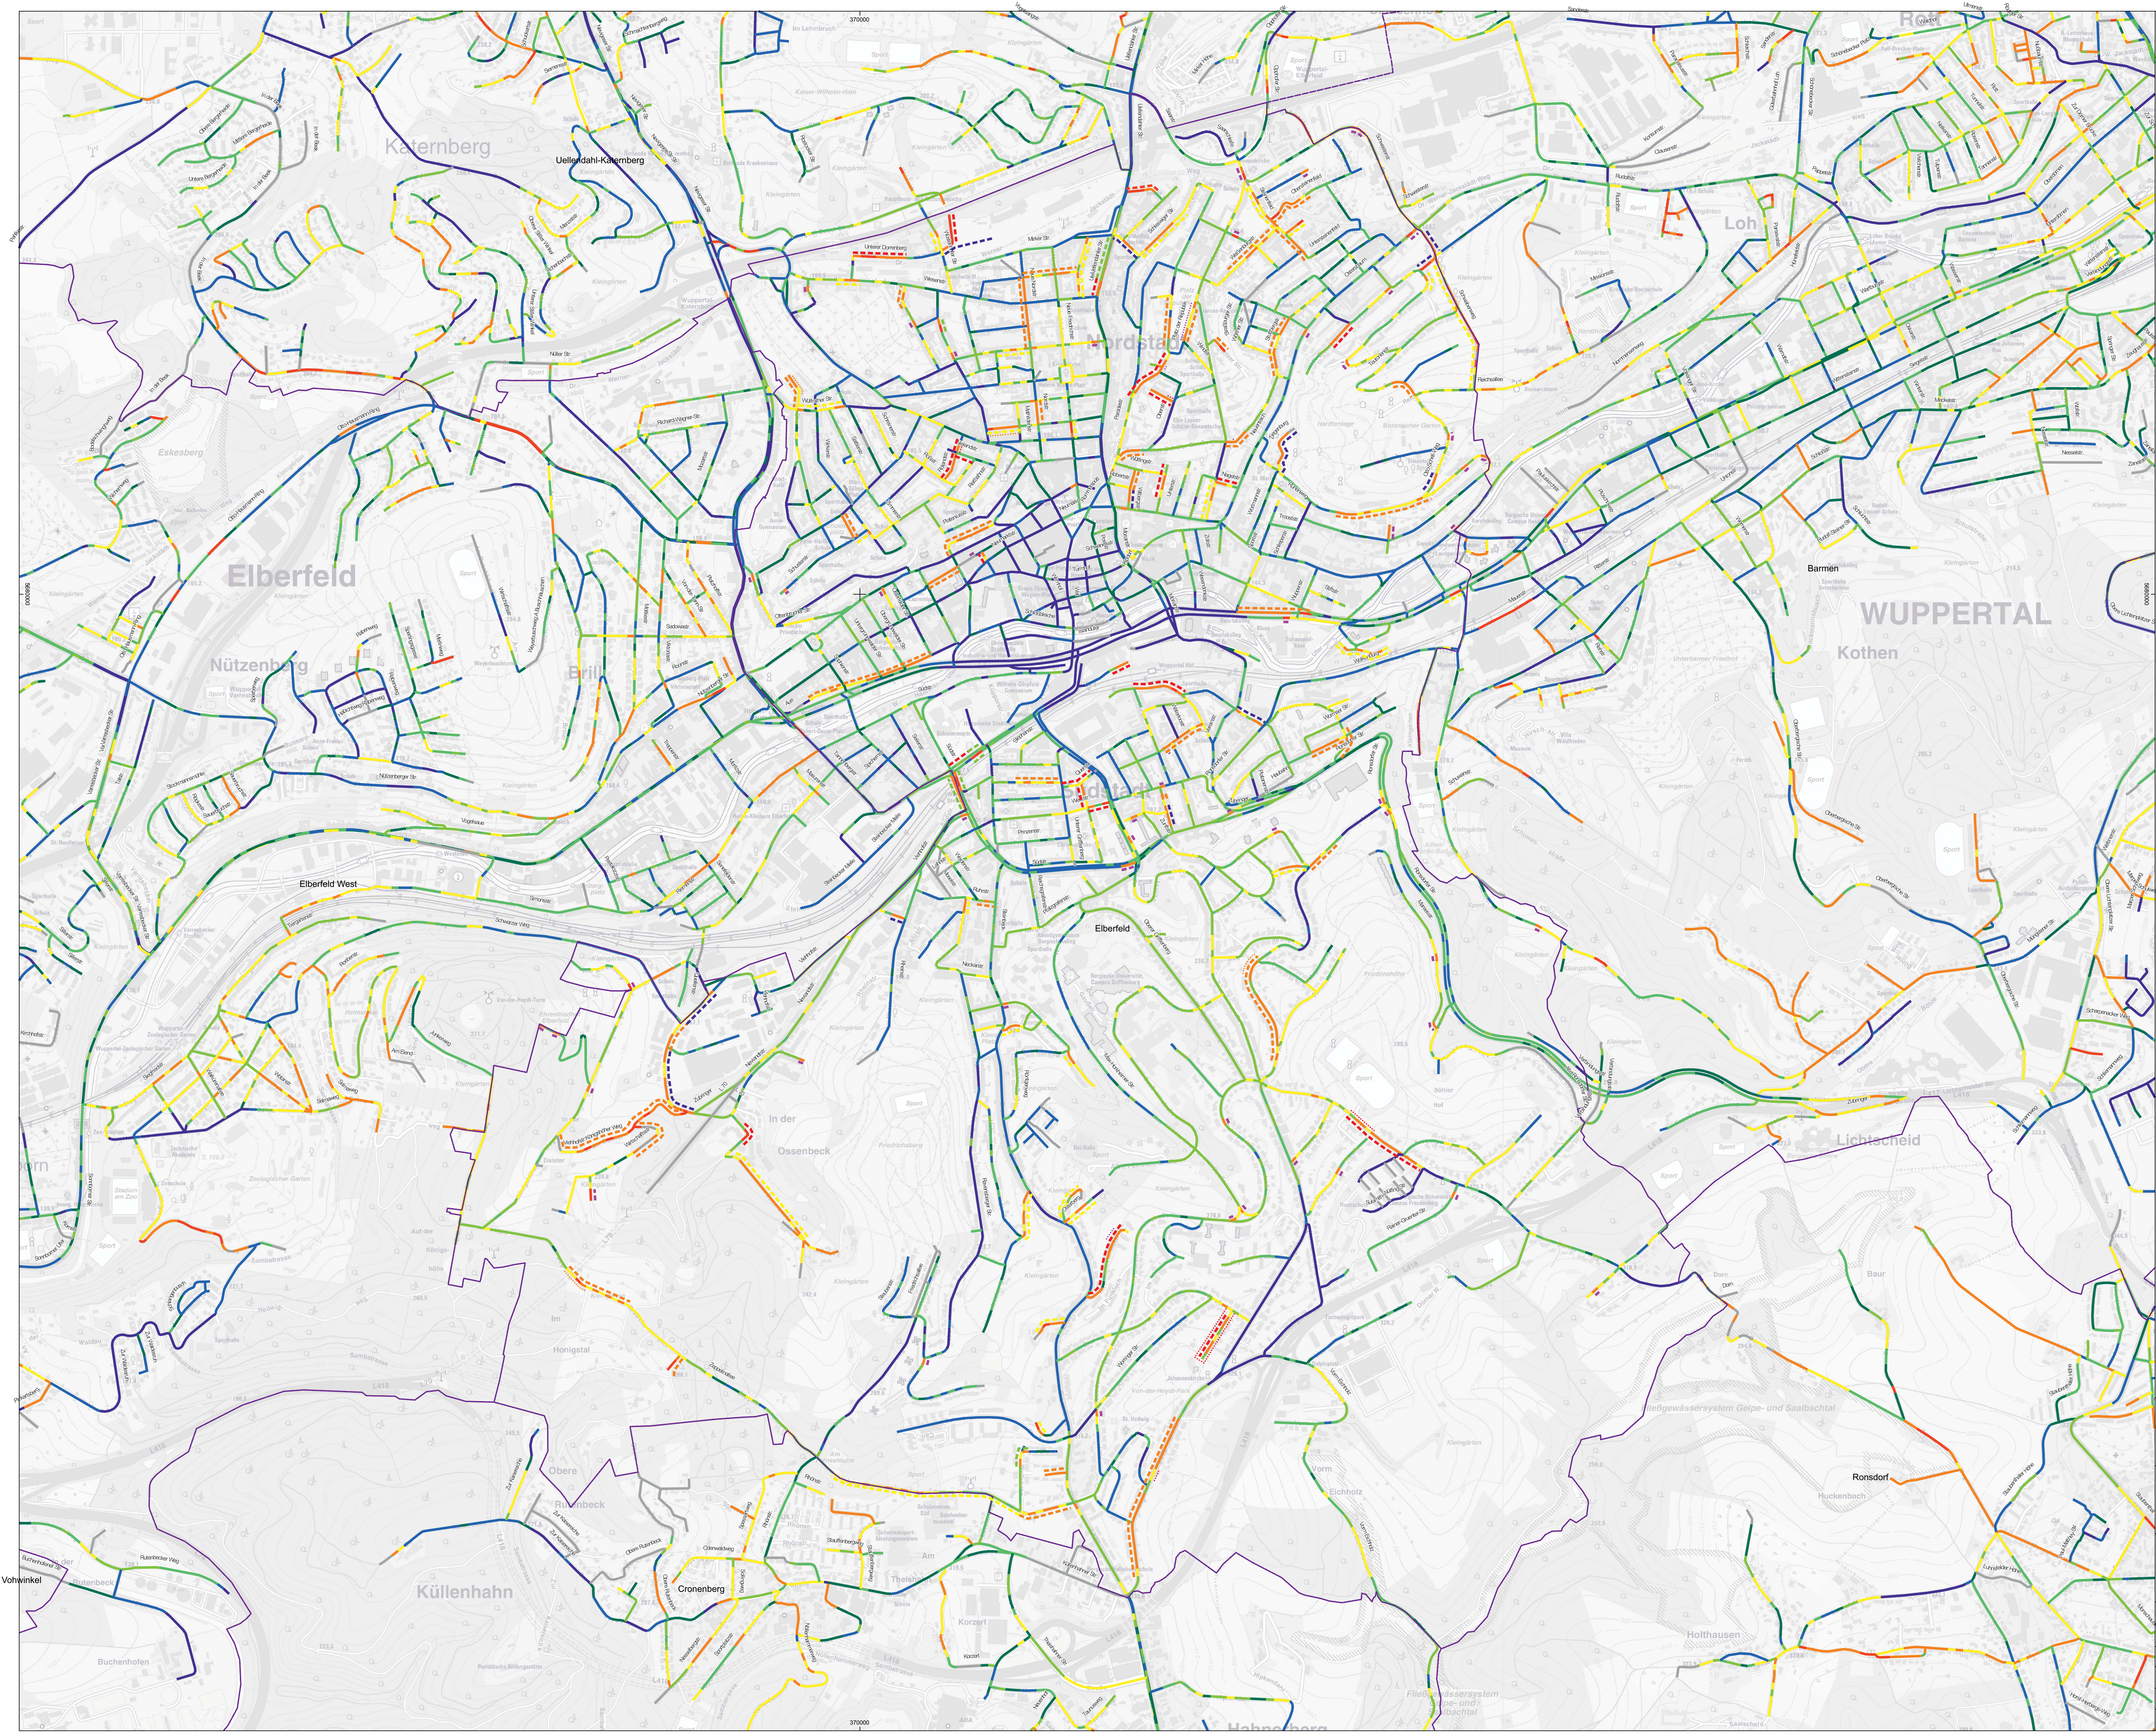

Stadtbezirke

Zustandsklasse ZK8

1

2

3

4

5

6

7

8

keine

Prioritätsstufen Straßenhaltungsmaßnahmen

Prioritätsstufe 1

Prioritätsstufe 2

Prioritätsstufe 3

Prioritätsstufe 4 bis 6

Prioritätsstufe 7 bis 8

Punktueller Sanierung

Nachtsanierung

Prioritätsstufen Gehweg - Erhaltungsmaßnahmen

Prioritätsstufe 1

Prioritätsstufe 2

Prioritätsstufe 3

Auftraggeber:
Stadt Wuppertal
Ressort Straßen und Verkehr
Stadtvermessung (102.1) und Straßenbau (104.2)
Johannes-Rau-Platz 1
42275 Wuppertal

Squadra+ Part G mbR
Friedrichstraße 112
41061 Mönchengladbach
Tel.: +49 (0) 2161 - 823 690
Fax: +49 (0) 2161 - 823 6929

Straßenhaltungsmaßnahmen
- Prioritätsstufen -

Stadtbezirk: Elberfeld

Projekt:
Wuppertal

Plan Größe: DIN A0

Elberfeld
Blatt Nr.: 1

Datum: 02.02.2021

Maßstab: 1:6500

Projektion:
ETRS89 / UTM Zone 32N

bearbeitet: MM

gezeichnet: MM

geprüft: SL

Bemerkung: