


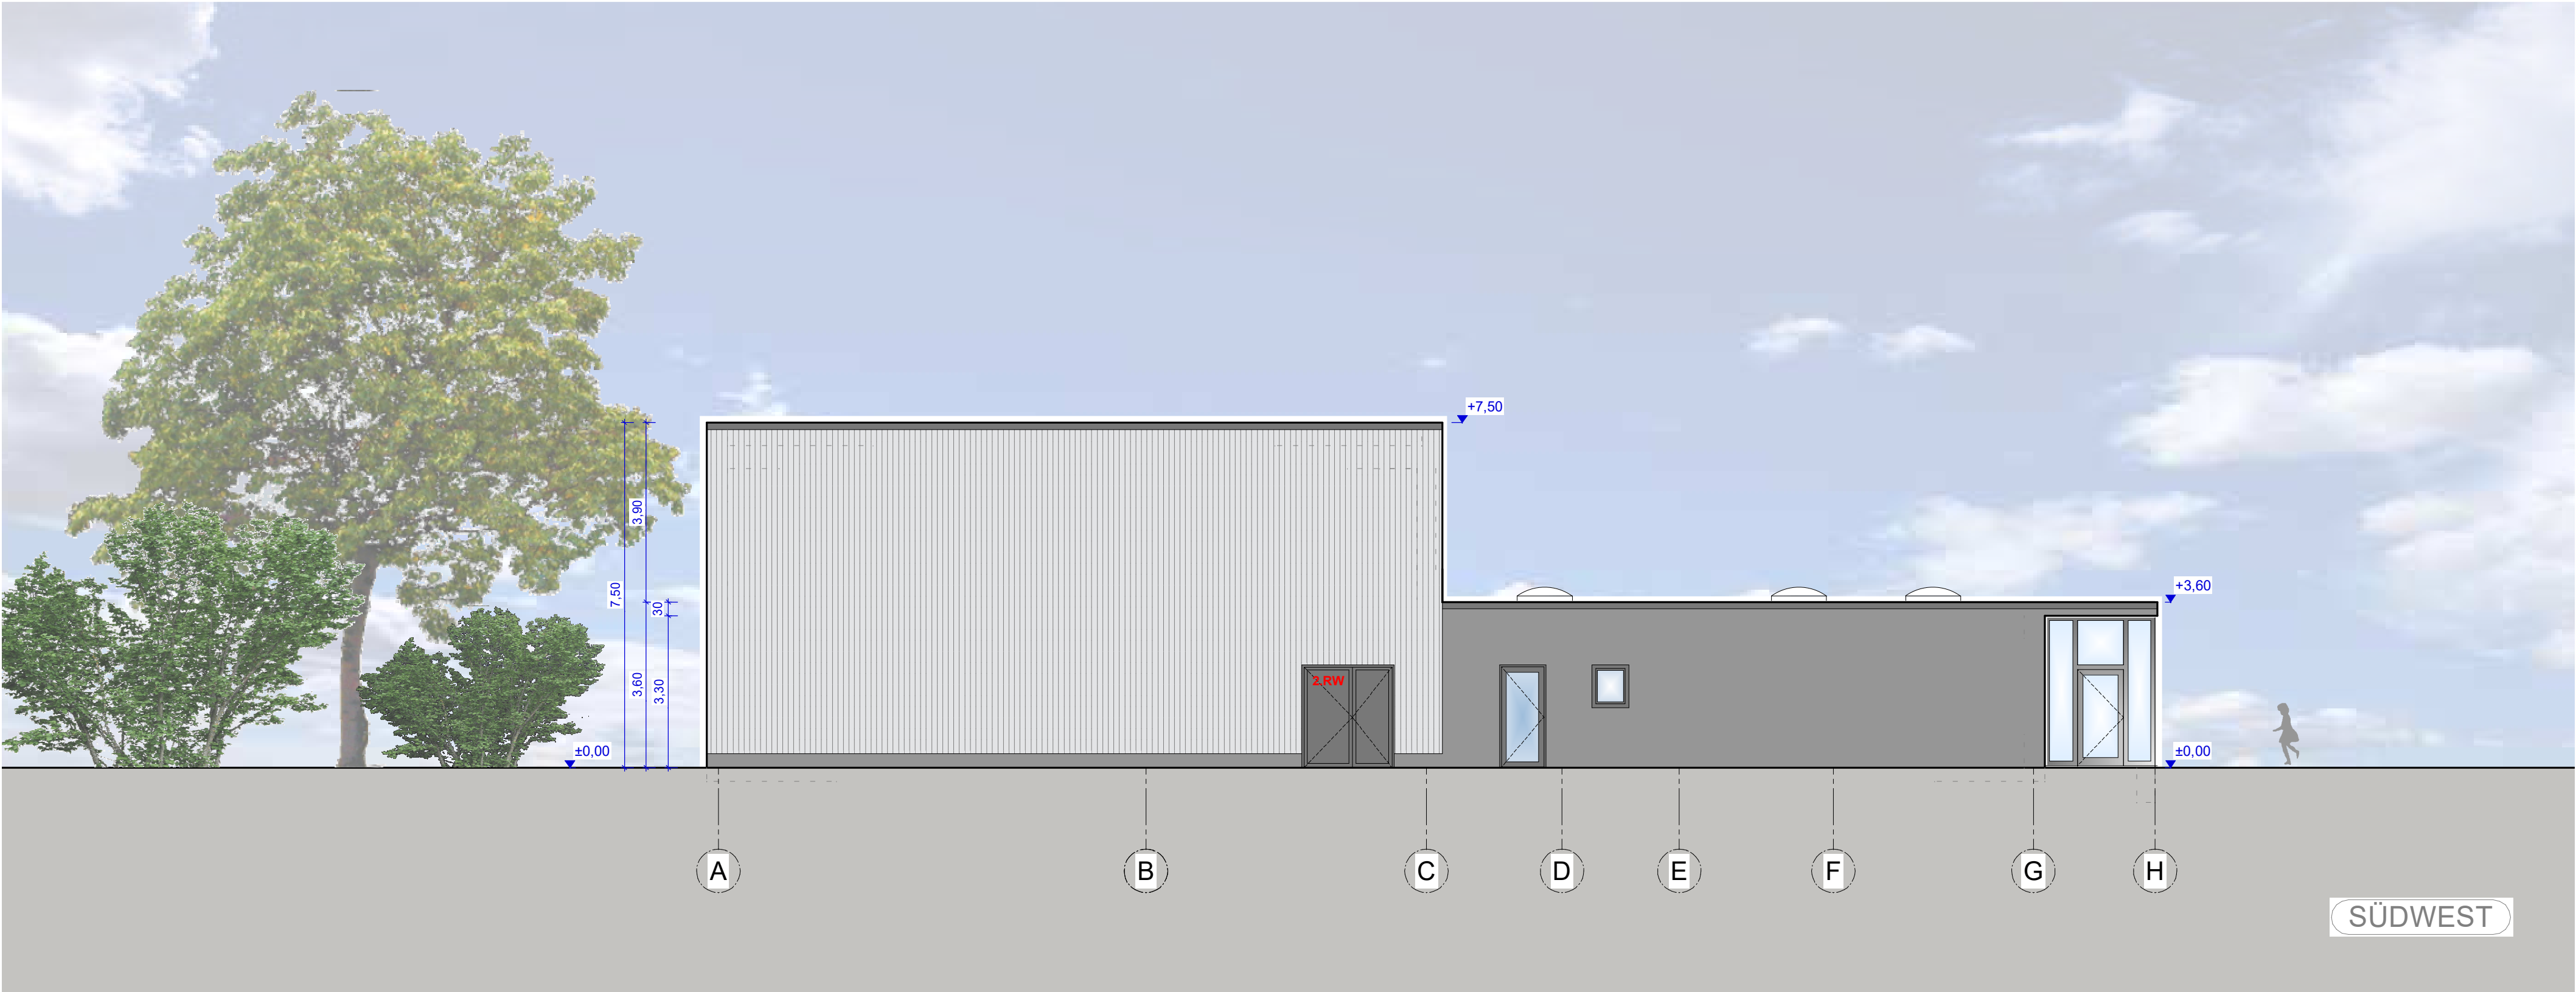

Index	Datum	Änderung	gez.
b	27.04.2021	TÜR GESPIEGELT, ACHSE B/C	
a	20.04.2021	TÜR NEU IN SCHIRI, ACHSE C/D	

GMW
Gebäudemanagement
der Stadt Wuppertal

Müngstener Str. 10 42285 Wuppertal

Projekt
Errichtung einer Schulsport-Halle
Hardenbergstr. 25, 42109 Wuppertal
Gemarkung Elberfeld Flur 4 Flurstück 948

Planinhalt
Entwurf
Ansichten Südost, Südwest

Entwurfverfasser
GH+Partner
Güldemann Haverkamp + Partner
Architektur und Projektsteuerung
in der VillaMedia

Viehhofstraße 119
42117 Wuppertal
Tel.: 0202 / 24 27 290
Fax: 0202 / 24 27 299
guelde mann@ghundpartner.de

Stempel

Produktmanager
Datum

Unterschrift

Datum	Maßstab	Bearb.	Blattgröße	Kostennummer	Dateiname	Blatt-Nr.
15.12.20	1:100	HAH	594 x 841	I55902001	M-14-00113_210427_b_5590_AEA_SO_SW.dwg	1