


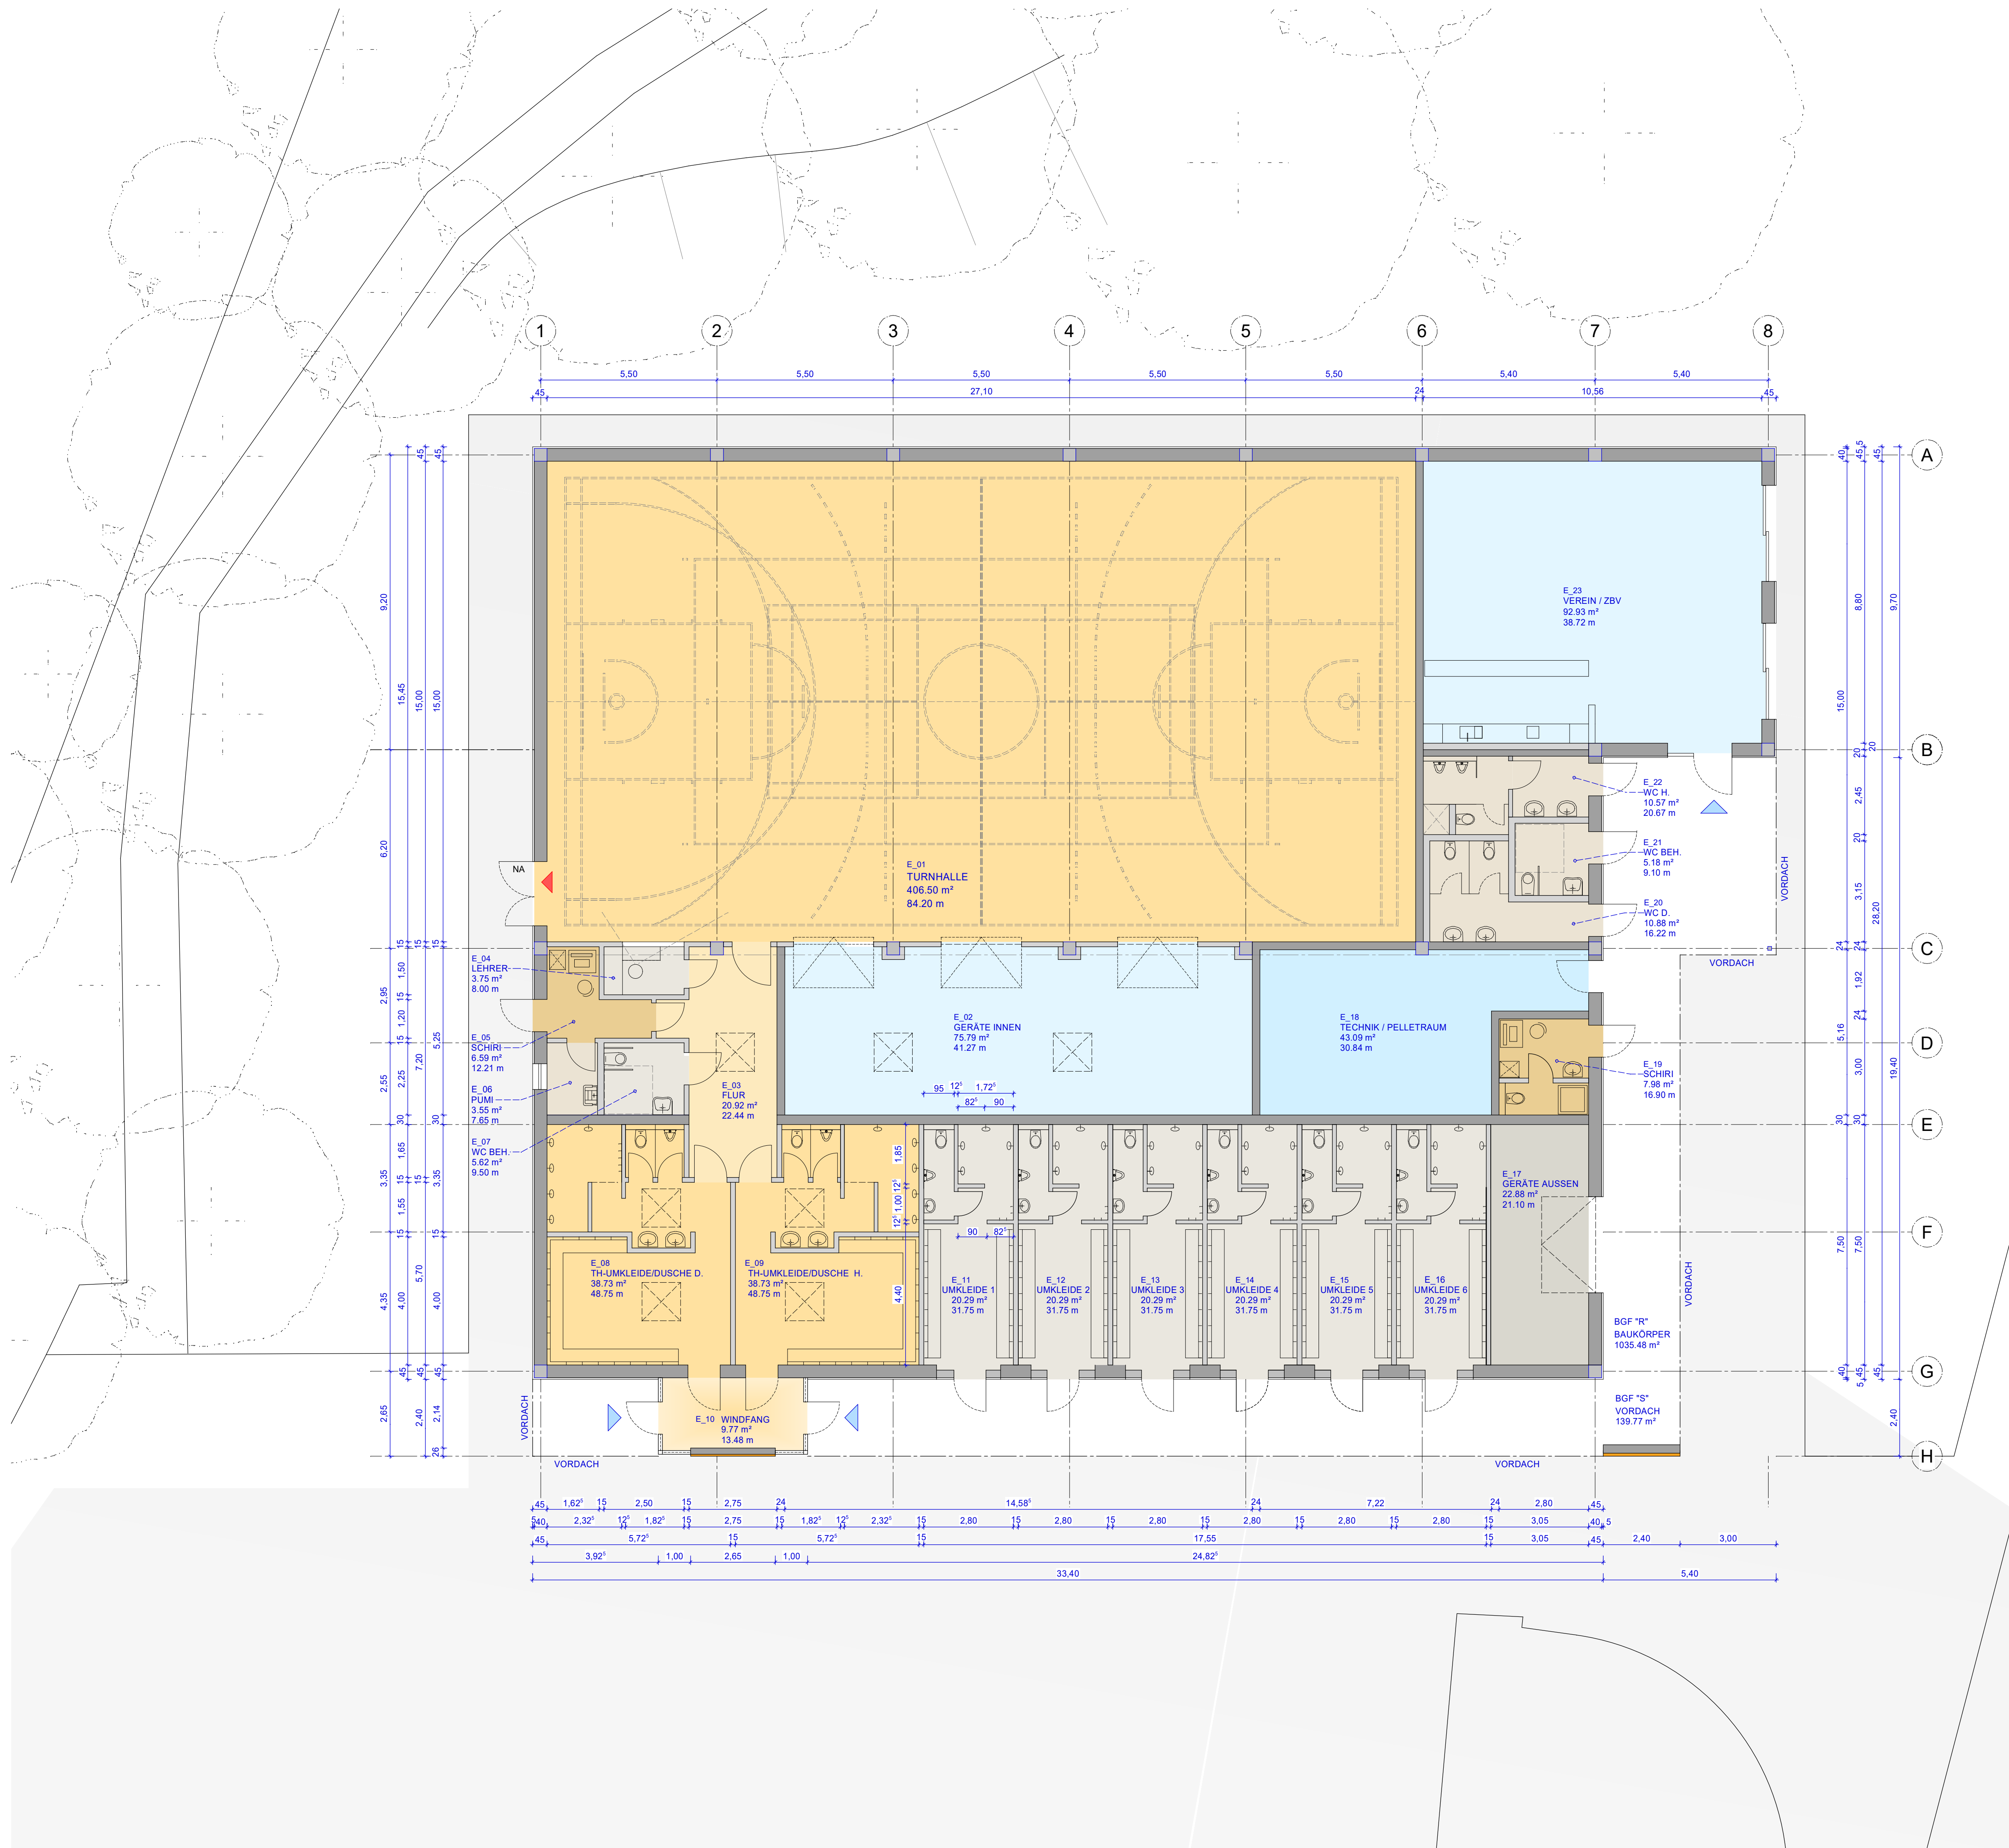

b		27.04.2021	TH-UMKLEIDEN: WB, DUSCHEN / UMKLEIDEN 1-6; DUSCHEN, WC'S
a		20.04.2021	WC NEU IN SCHIRI D-8, PUMI / SCHIRI NEU IN D-1, URINAL NEU IN E-2
Index	Datum	Änderung	
		gez.	



Gebäudemanagement
der Stadt Wuppertal

Müngstener Str. 10 42285 Wuppertal

Projekt

Errichtung einer Schulsport-Halle
Hardenbergstr. 25, 42109 Wuppertal
Gemarkung Elberfeld Flur 4 Flurstück 948

Planinhalt

Entwurf
Grundriss Erdgeschoss

Entwurfverfasser

GH+Partner
Güldemann Haverkamp + Partner
Architektur und Projektsteuerung
in der VillaMedia

Viehhofstraße 119
42117 Wuppertal
Tel.: 0202 / 24 27 290
Fax: 0202 / 24 27 299
gueldeemann@ghundpartner.de

Datum

Unterschrift

Stempel

Produktmanager

Datum

Unterschrift

Datum	Maßstab	Boards	Blattgröße	Kostennummer	Datensatzname	Blatt-Nr.
15.12.20	1:100	HAH	594 x 841	I55902001	M-14-00113_210427_b_5590_AEG_EG.dwg	1