


KNIPRODESTRASSE

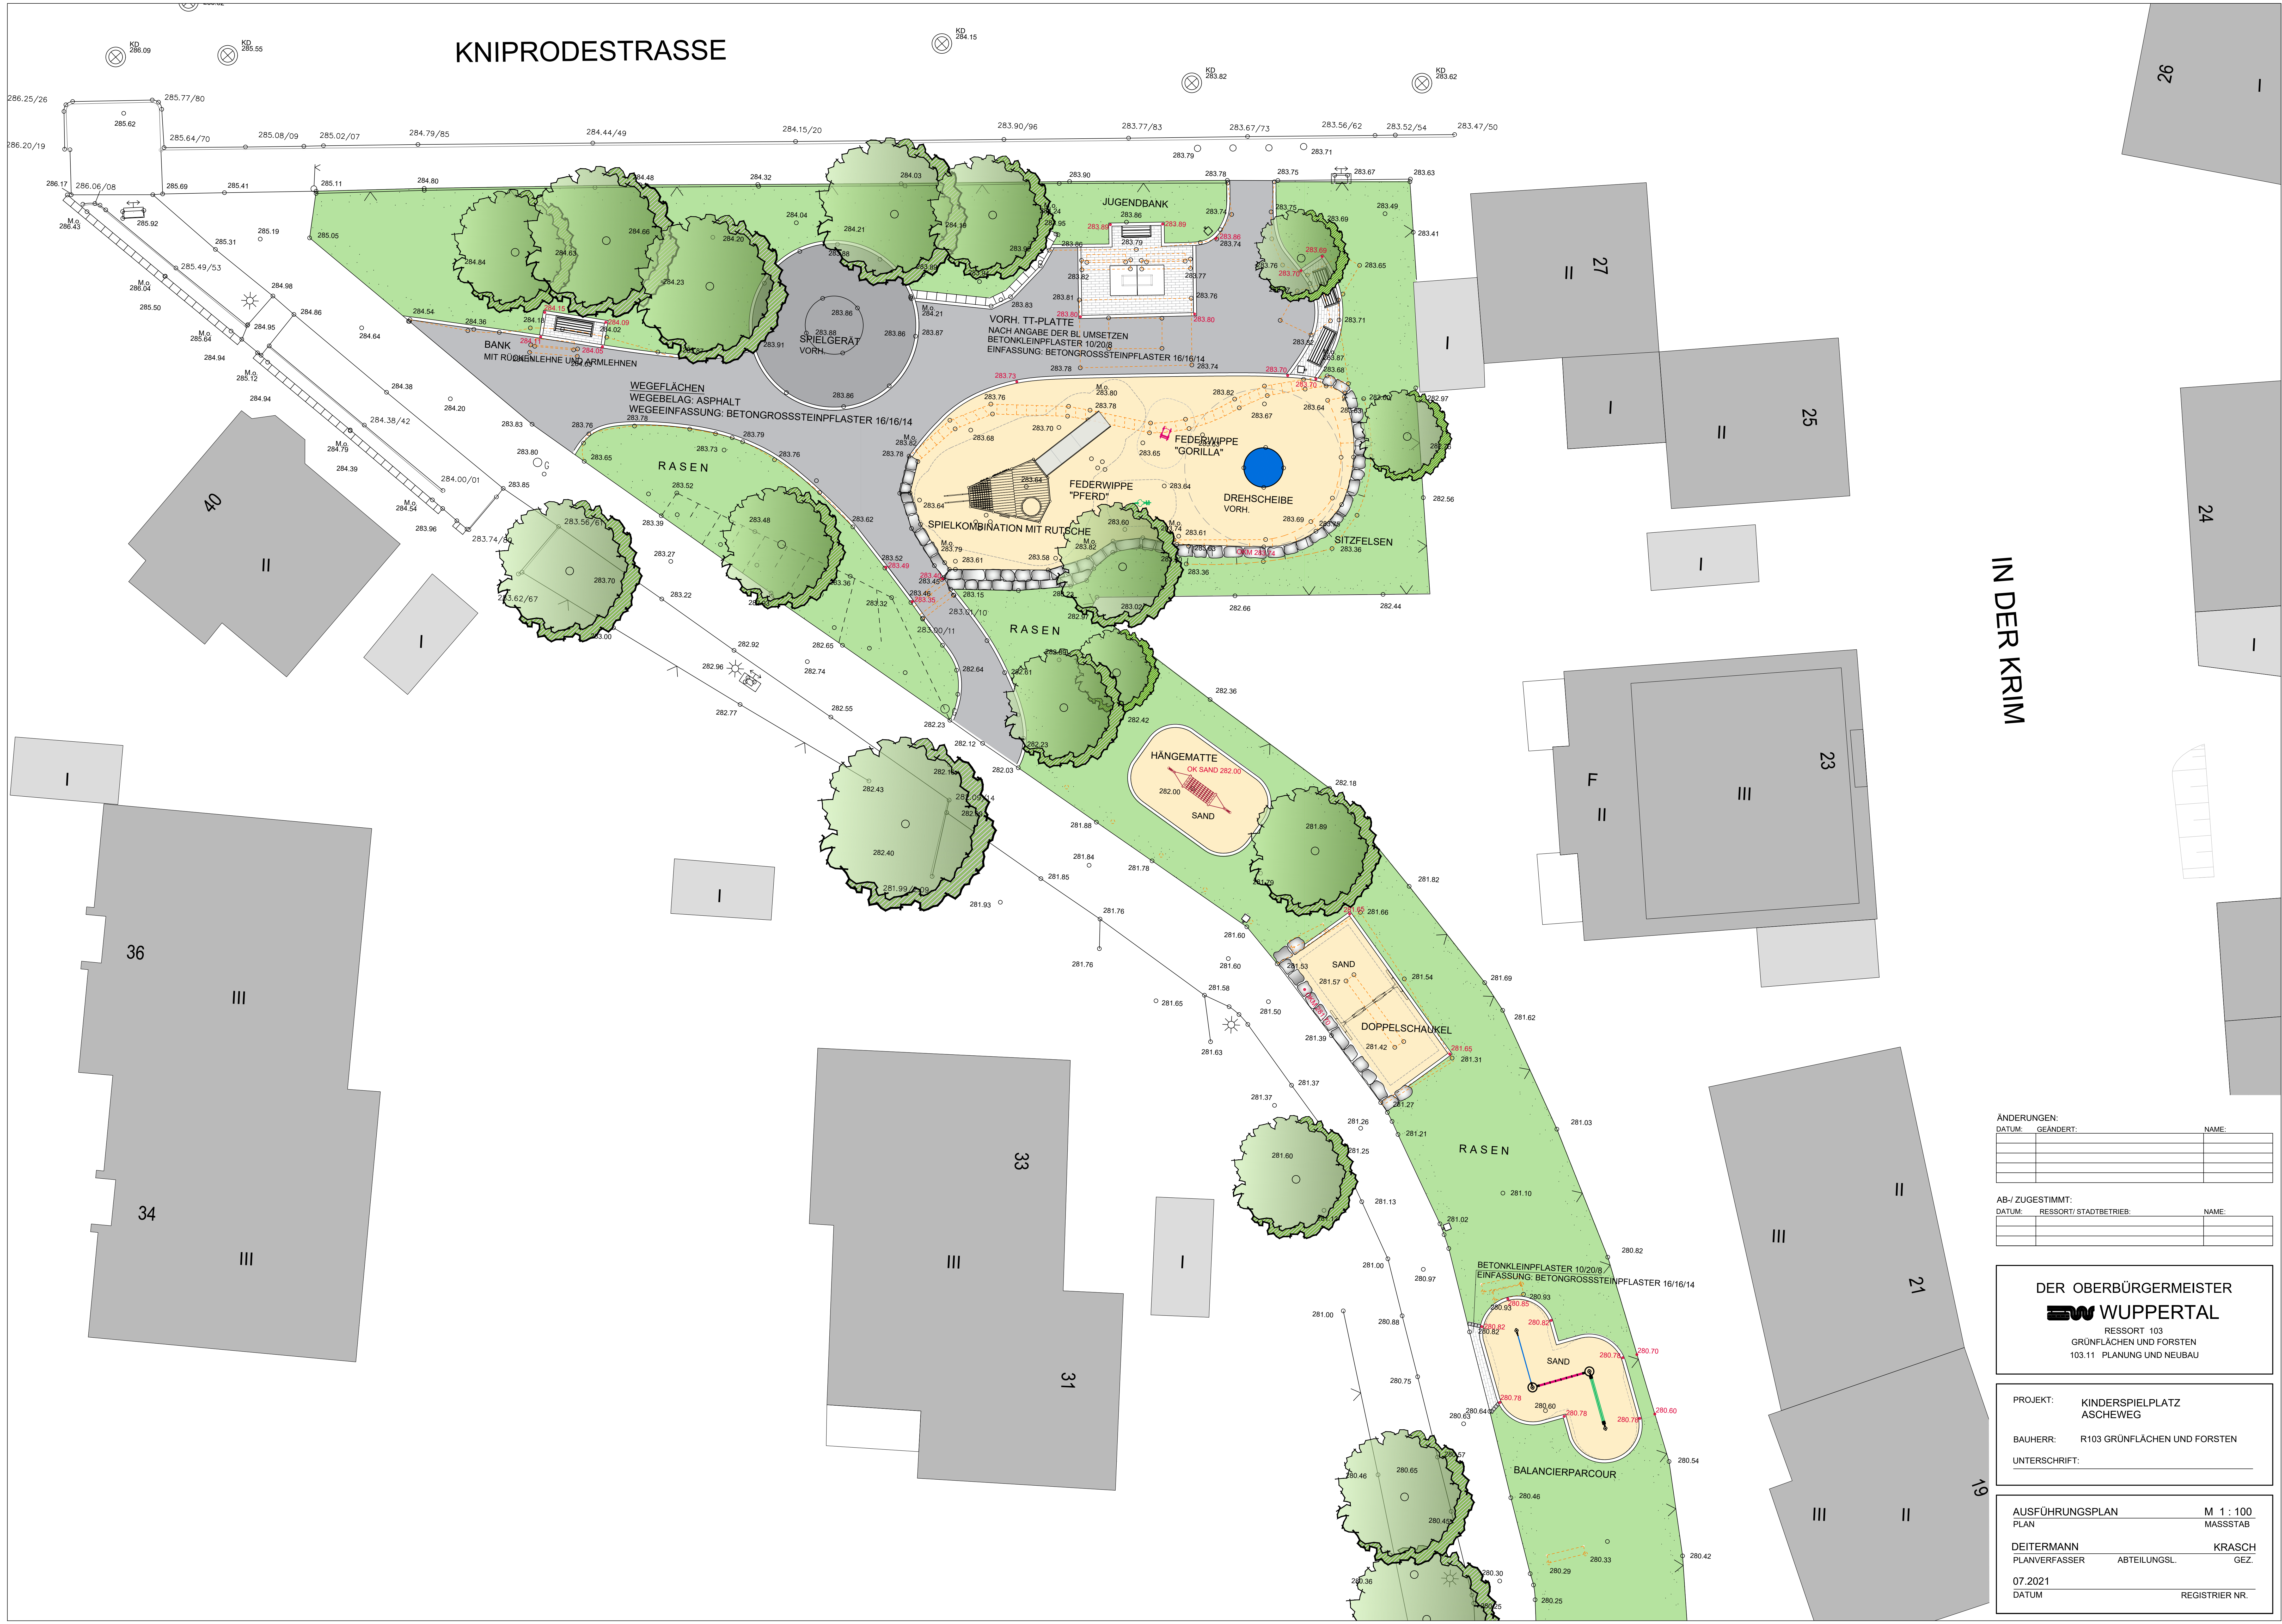

ÄNDERUNGEN:

DATUM:	GEÄNDERT:	NAME:

AB-/ ZUGESTIMMT:

DATUM:	RESSORT/ STADTBETRIEB:	NAME:

DER OBERBÜRGERMEISTER

 WUPPERTAL

RESSORT 103
GRÜNFLÄCHEN UND FORSTEN
103.11 PLANUNG UND NEUBAU

PROJEKT:	KINDERSPIELPLATZ ASCHEWEG
BAUHERR:	R103 GRÜNFLÄCHEN UND FORSTEN
UNTERSCHRIFT:	

AUSFÜHRUNGSPLAN	M 1 : 100
PLAN	MASSSTAB
DEITERMANN	KRASCH
PLANVERFASSER	ABTEILUNGSL.
GEZ.	
07.2021	
DATUM	REGISTRIER NR.