


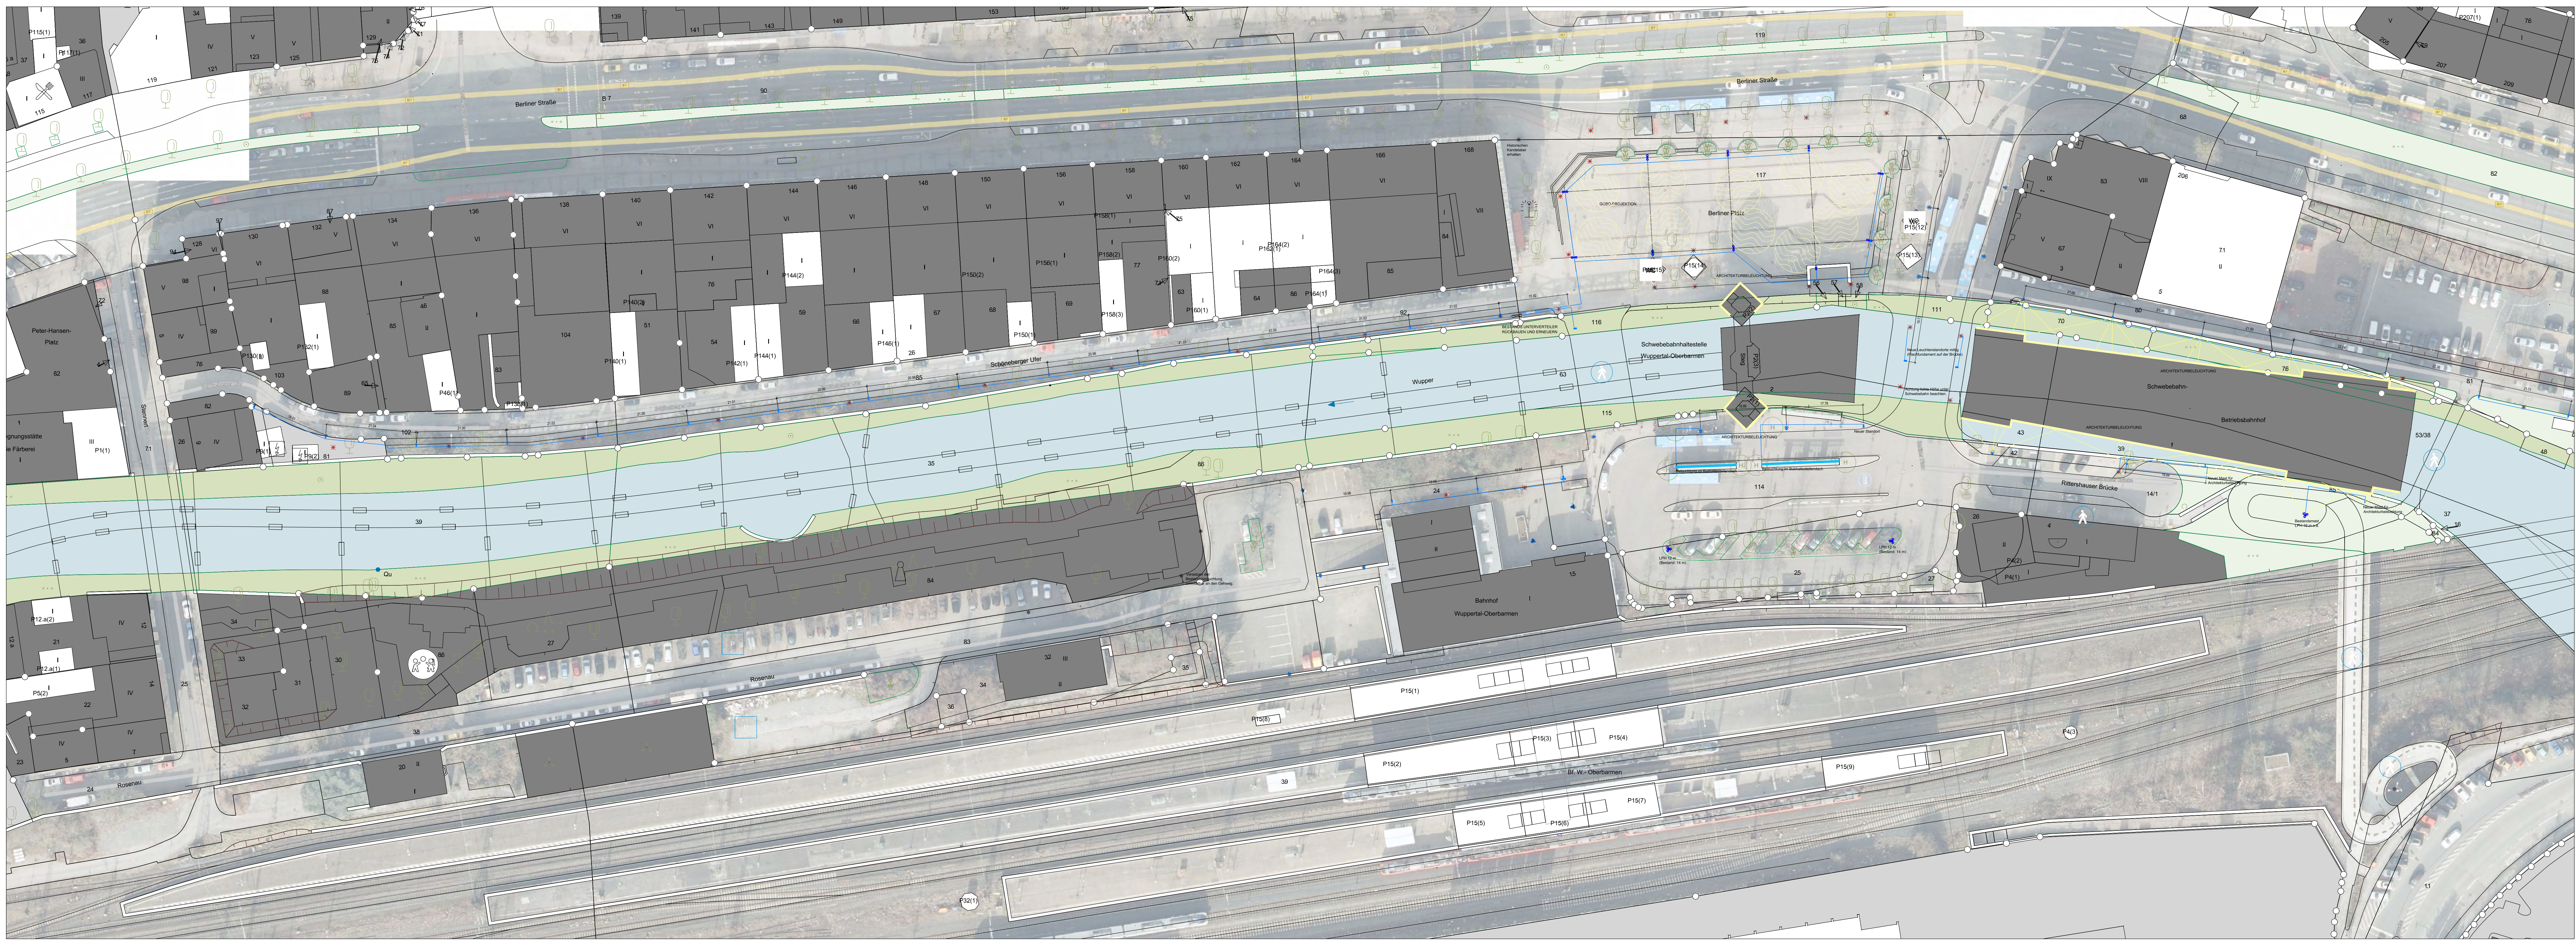

Legende

- Bestandsbeleuchtung
- Rückbau Bestandsbeleuchtung
- Mast mit Strahler (GRÖSSE M)
- Mast mit mehreren Strahlern (GRÖSSE M)
- Mast mit mehreren Strahlern (GRÖSSE L)
- Mast mit mehreren Strahlern (GRÖSSE L)
- GOBO-Projektion auf der Bodenfläche
- Architekturbaubeleuchtung (Fassade)
- Akzentbeleuchtung - Anstrahlung
- Unterverteiler
- Beleuchtungskabel im Leerrohr (DN110/DN63 oder STAPA-Rohr)
- Lineare LED-Lichtquelle (Haltestellendach)

H			
G			
F			
E			
D			
C			
B			
A			
Index	Datum	Gez.	Änderung

Projekt

Stadt Wuppertal
Umgestaltung Umfeld Berliner Platz - Rosenau

Bauherr	STADT WUPPERTAL Ressort 101 - Stadtentwicklung und Städtebau 42269 Wuppertal	Geprüft / Freigegeben
Freiraumplaner		Geprüft / Freigegeben
Fachplaner		Geprüft / Freigegeben
Lichtplaner	licht raum stadtplanung Dipl.-Ing. Uwe Kraggschneider • Dipl.-Des. Sonja Dinnebiel Richard-Wagner-Straße 7 D-42115 Wuppertal Telefon 0202 - 69516-0 Telefax 0202 - 69516-16 atelier@licht-raum-stadt.de www.licht-raum-stadt.de	Geprüft / Freigegeben

Planinhalt

Lichtplanung - Berliner Platz und Umfeld

Leistungsphase	Datum	Maßstab	Blattformat	Gezeichnet			
Entwurfssplanung	10.08.2021	1 : 500	1400 x 450 mm	HW			
Plannummer	Projektnummer	Gewerk	Lph	Plantyp und Nr.	Index	Status	Freitext
P190701-LI-03-L01	P190701	LI+E	03	L01	X	X	