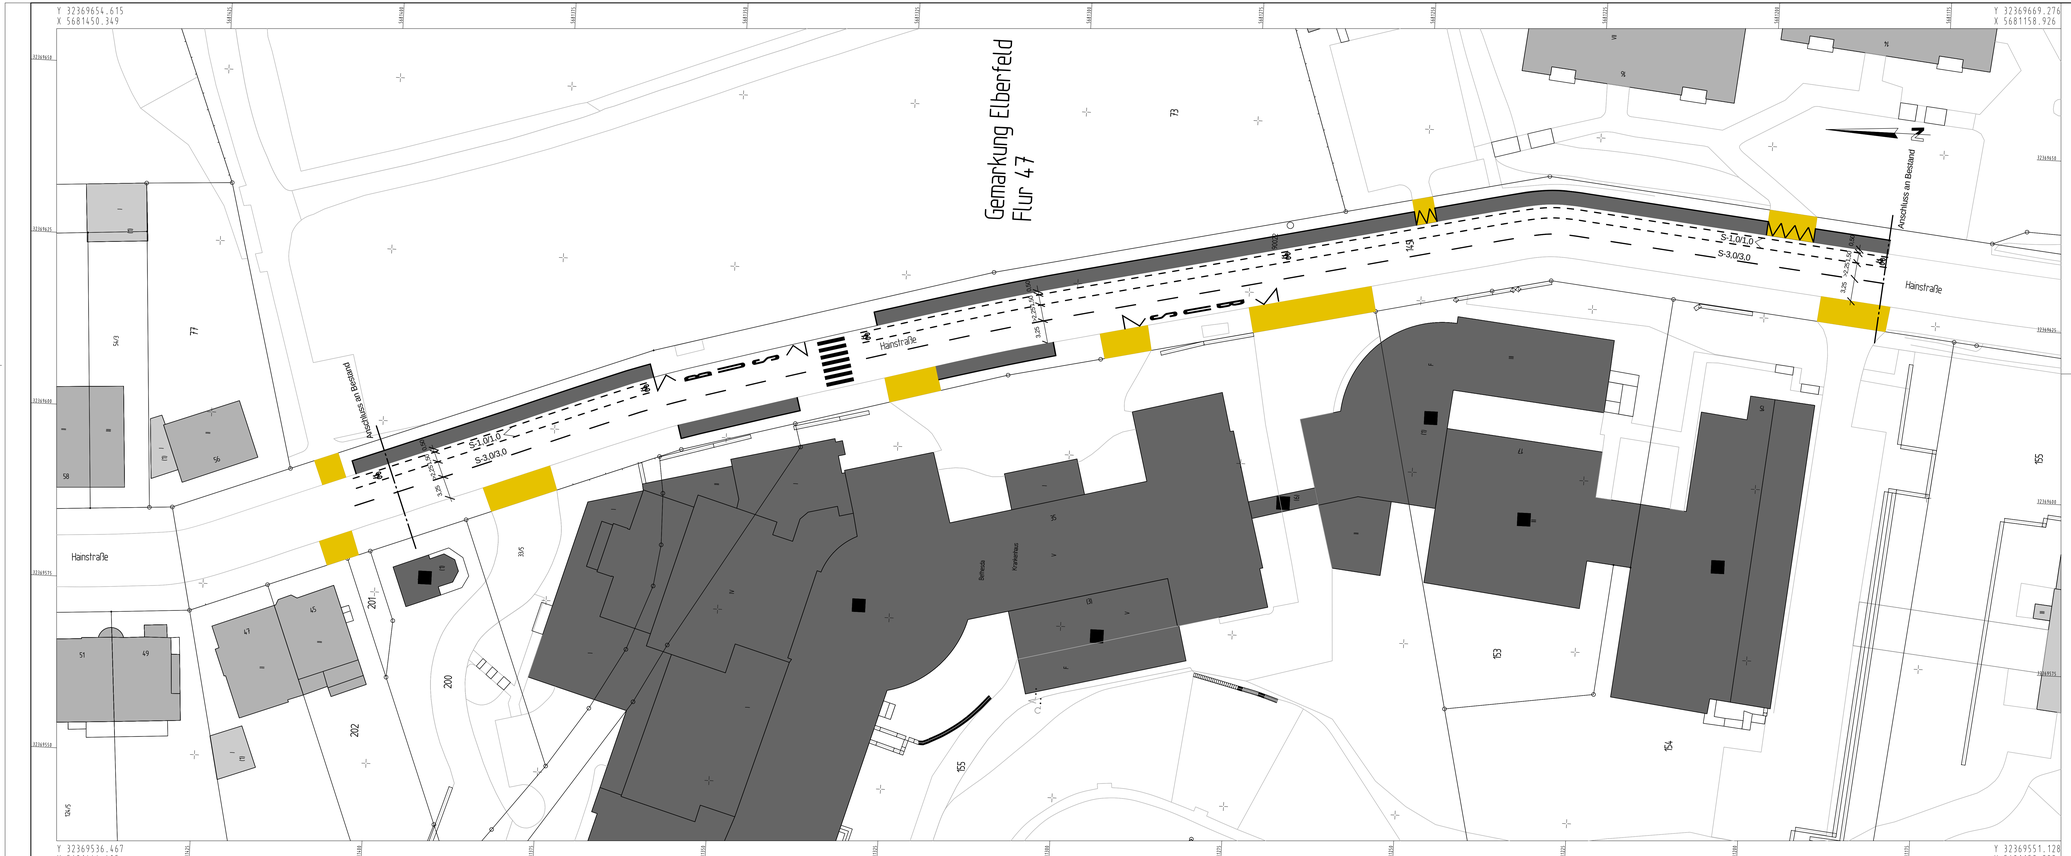


T:\...\4-52-Entwurfsplanung\VESTRA\Projekte\Brüggemann\Hainstrasse_suedlich\

PLOTM 6#(CO) Blatt: 01 M 1:250 19.10.2021 13:43