


Y 32367424.766
X 5679863.835

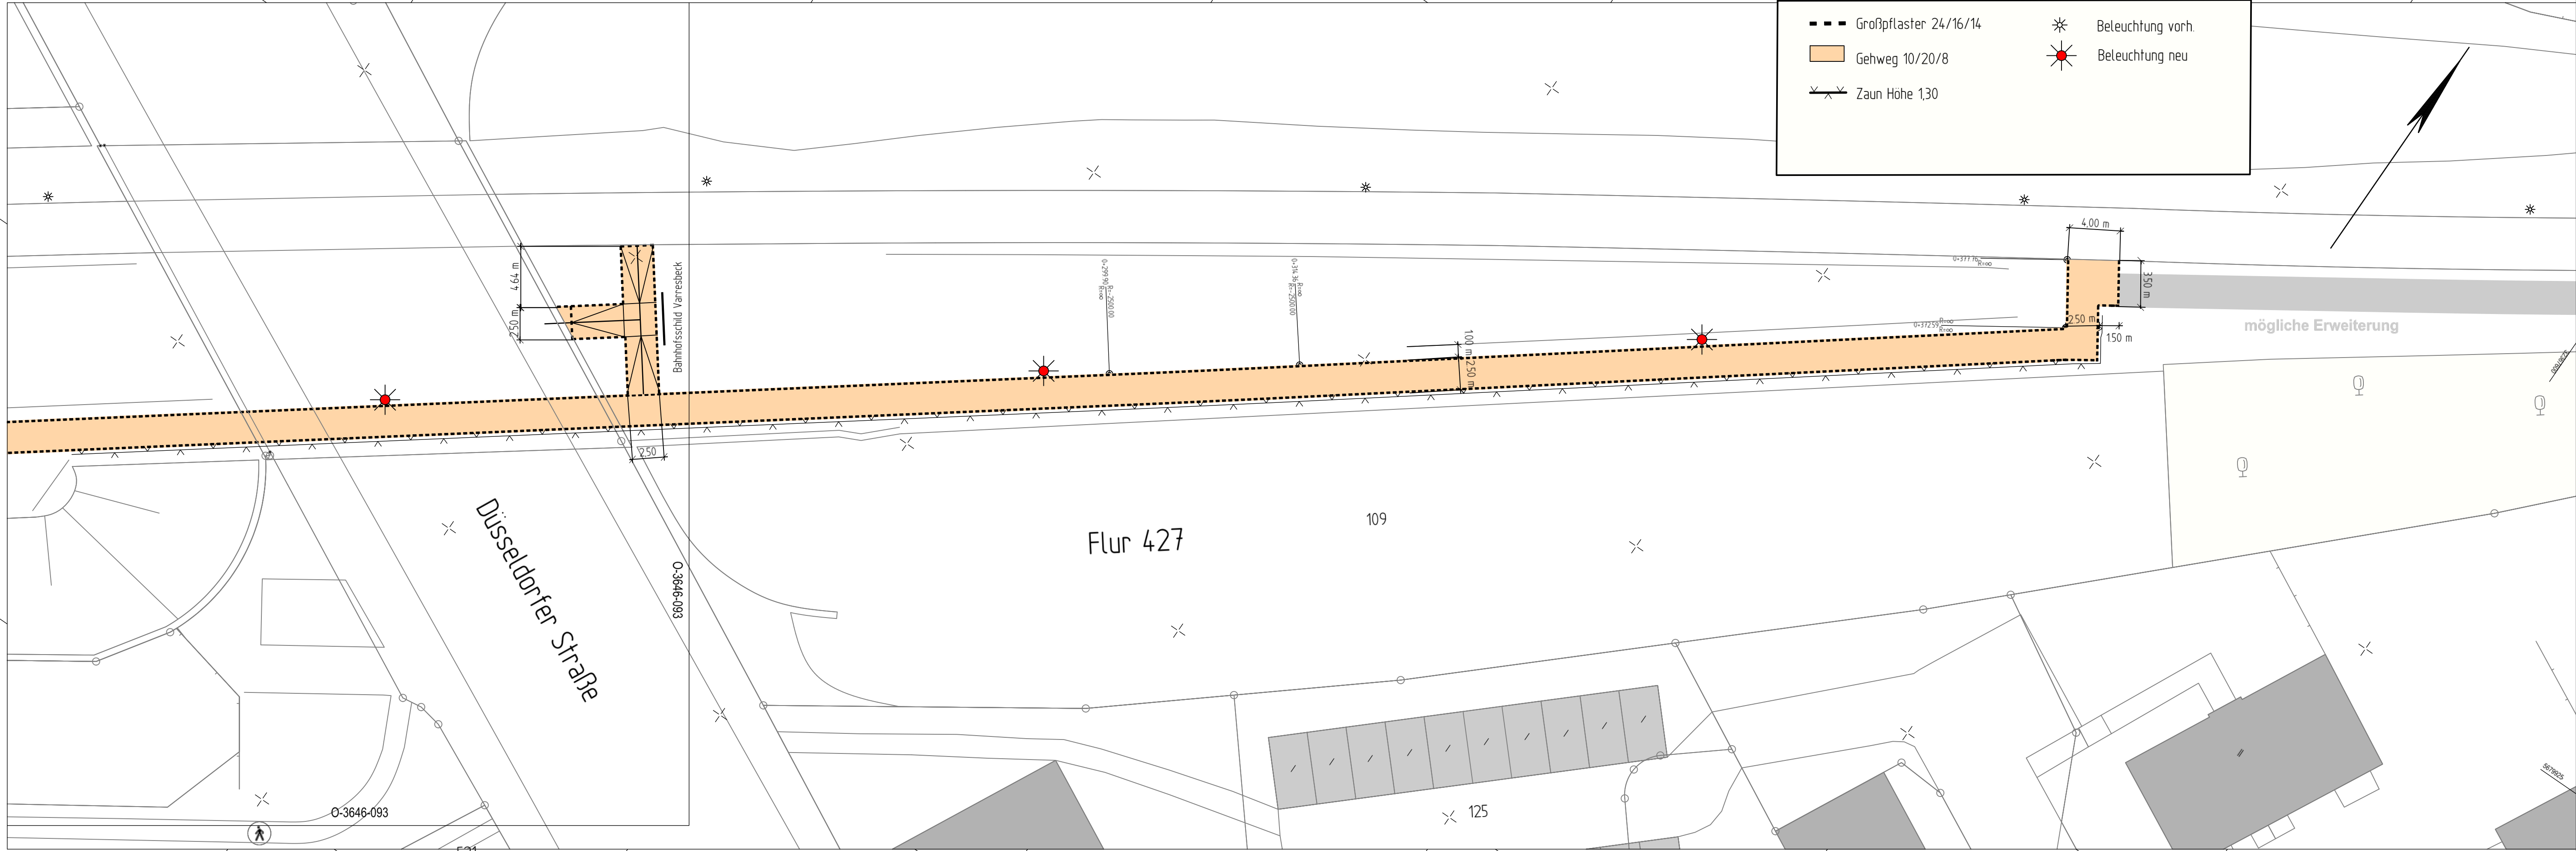

Y 32367461.213
X 5679810.923

Y 32367585.355
X 5679974.453

Großpflaster 24/16/14

Gehweg 10/20/8

Zaun Höhe 1,30

Beleuchtung vorh.

Beleuchtung neu

Index	Änderung	Datum	erstellt	gesehen

Bauherr: Wuppertal Ressort Straßen und Verkehr Abteilung 104.5 - Straßen- und Verkehrsplanung Stadt Wuppertal, Johannes-Rau-Platz 1, 42276 Wuppertal	bearbeitet/erstellt: 10.12.2009 / Bearbeiter gesehen: / Stüben-Lierzer	gesehen: / Dr. Betz
---	---	------------------------------

Ausfertigung: (....) Anlage: (....)		
Geschäftsbereich 1 - Stadtgrün, Mobilität, Umwelt und Geodaten Ressort Straßen und Verkehr		
Abteilung 104.5 Zur Ausführung genehmigt:	Abteilung 104.11 Anordnungs-Nr.: Die vorbezeichnete Maßnahme wird hiermit gem. § 45 (3) SVO angeordnet. Ich bitte die Maßnahme nach § 45 (5) StVO zu veranlassen. an 104. M.d.B. um Rückmeldung des Ausführungsdatums Wuppertal, den	Abteilung 104.3 Wuppertal, den

Projekt: Dr-Werner-Jackstädt-Weg Benrather Straße Calisthenicsanlage	
Planart: Ausführungsplanung	Maßstab: 1:250
Bemerkung: Förderantrag sensorgestützte adaptive Beleuchtung	Weitergabe sowie Vervielfältigung dieser Unterlage, Verwertung und Mitteilung ihres Inhalts ist nicht gestattet, soweit nicht ausdrücklich zugestanden. Zuweiderhandlungen verpflichten zu Schadenersatz. Alle Rechte vorbehalten.
Geodätische Grundlagen: Lagefestpunktfeld: Netz 77 Höhenfestpunktfeld: NN/H-N-Höhen	Auftragsnummer 102.01 123456 / 08 O-3646/095

T:\...13646_Calisthenicsanlage-Benrather Straße\Entwurf_Calisthenicsanlage\

PLOTM 6H[C03 Blatt: 02 M 1:250 31.01.2019 14:10