




2-TURM-SPIELANLAGE,
ANSICHT 1




2-TURM-SPIELANLAGE, ANSICHT 2

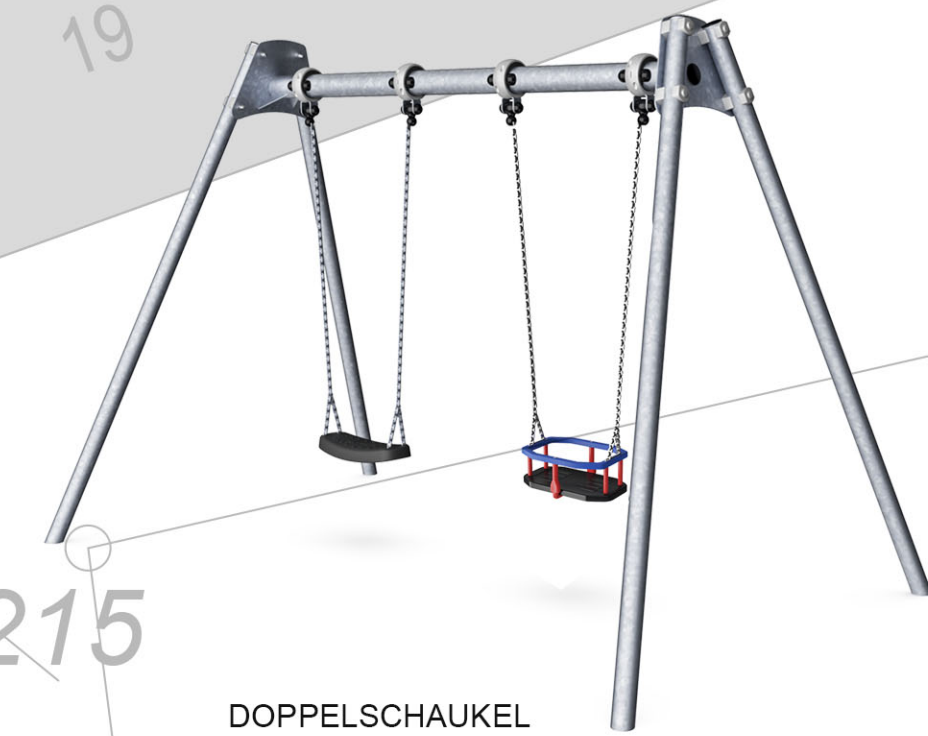


DOPPELSCHAUKEI



STREICHELSTEIN KATZE

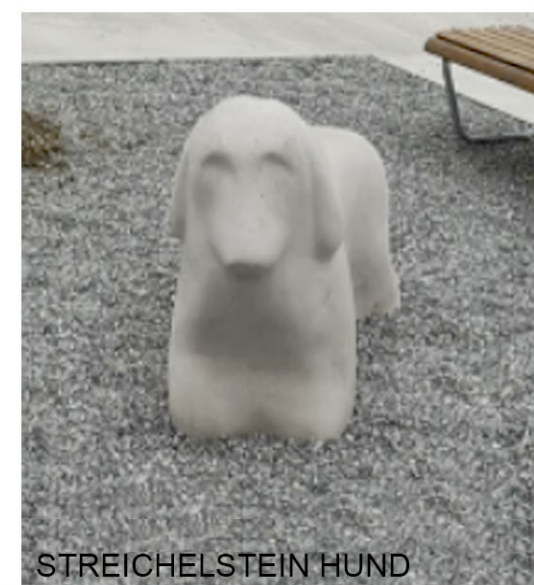

STREICHELSTEIN HUND

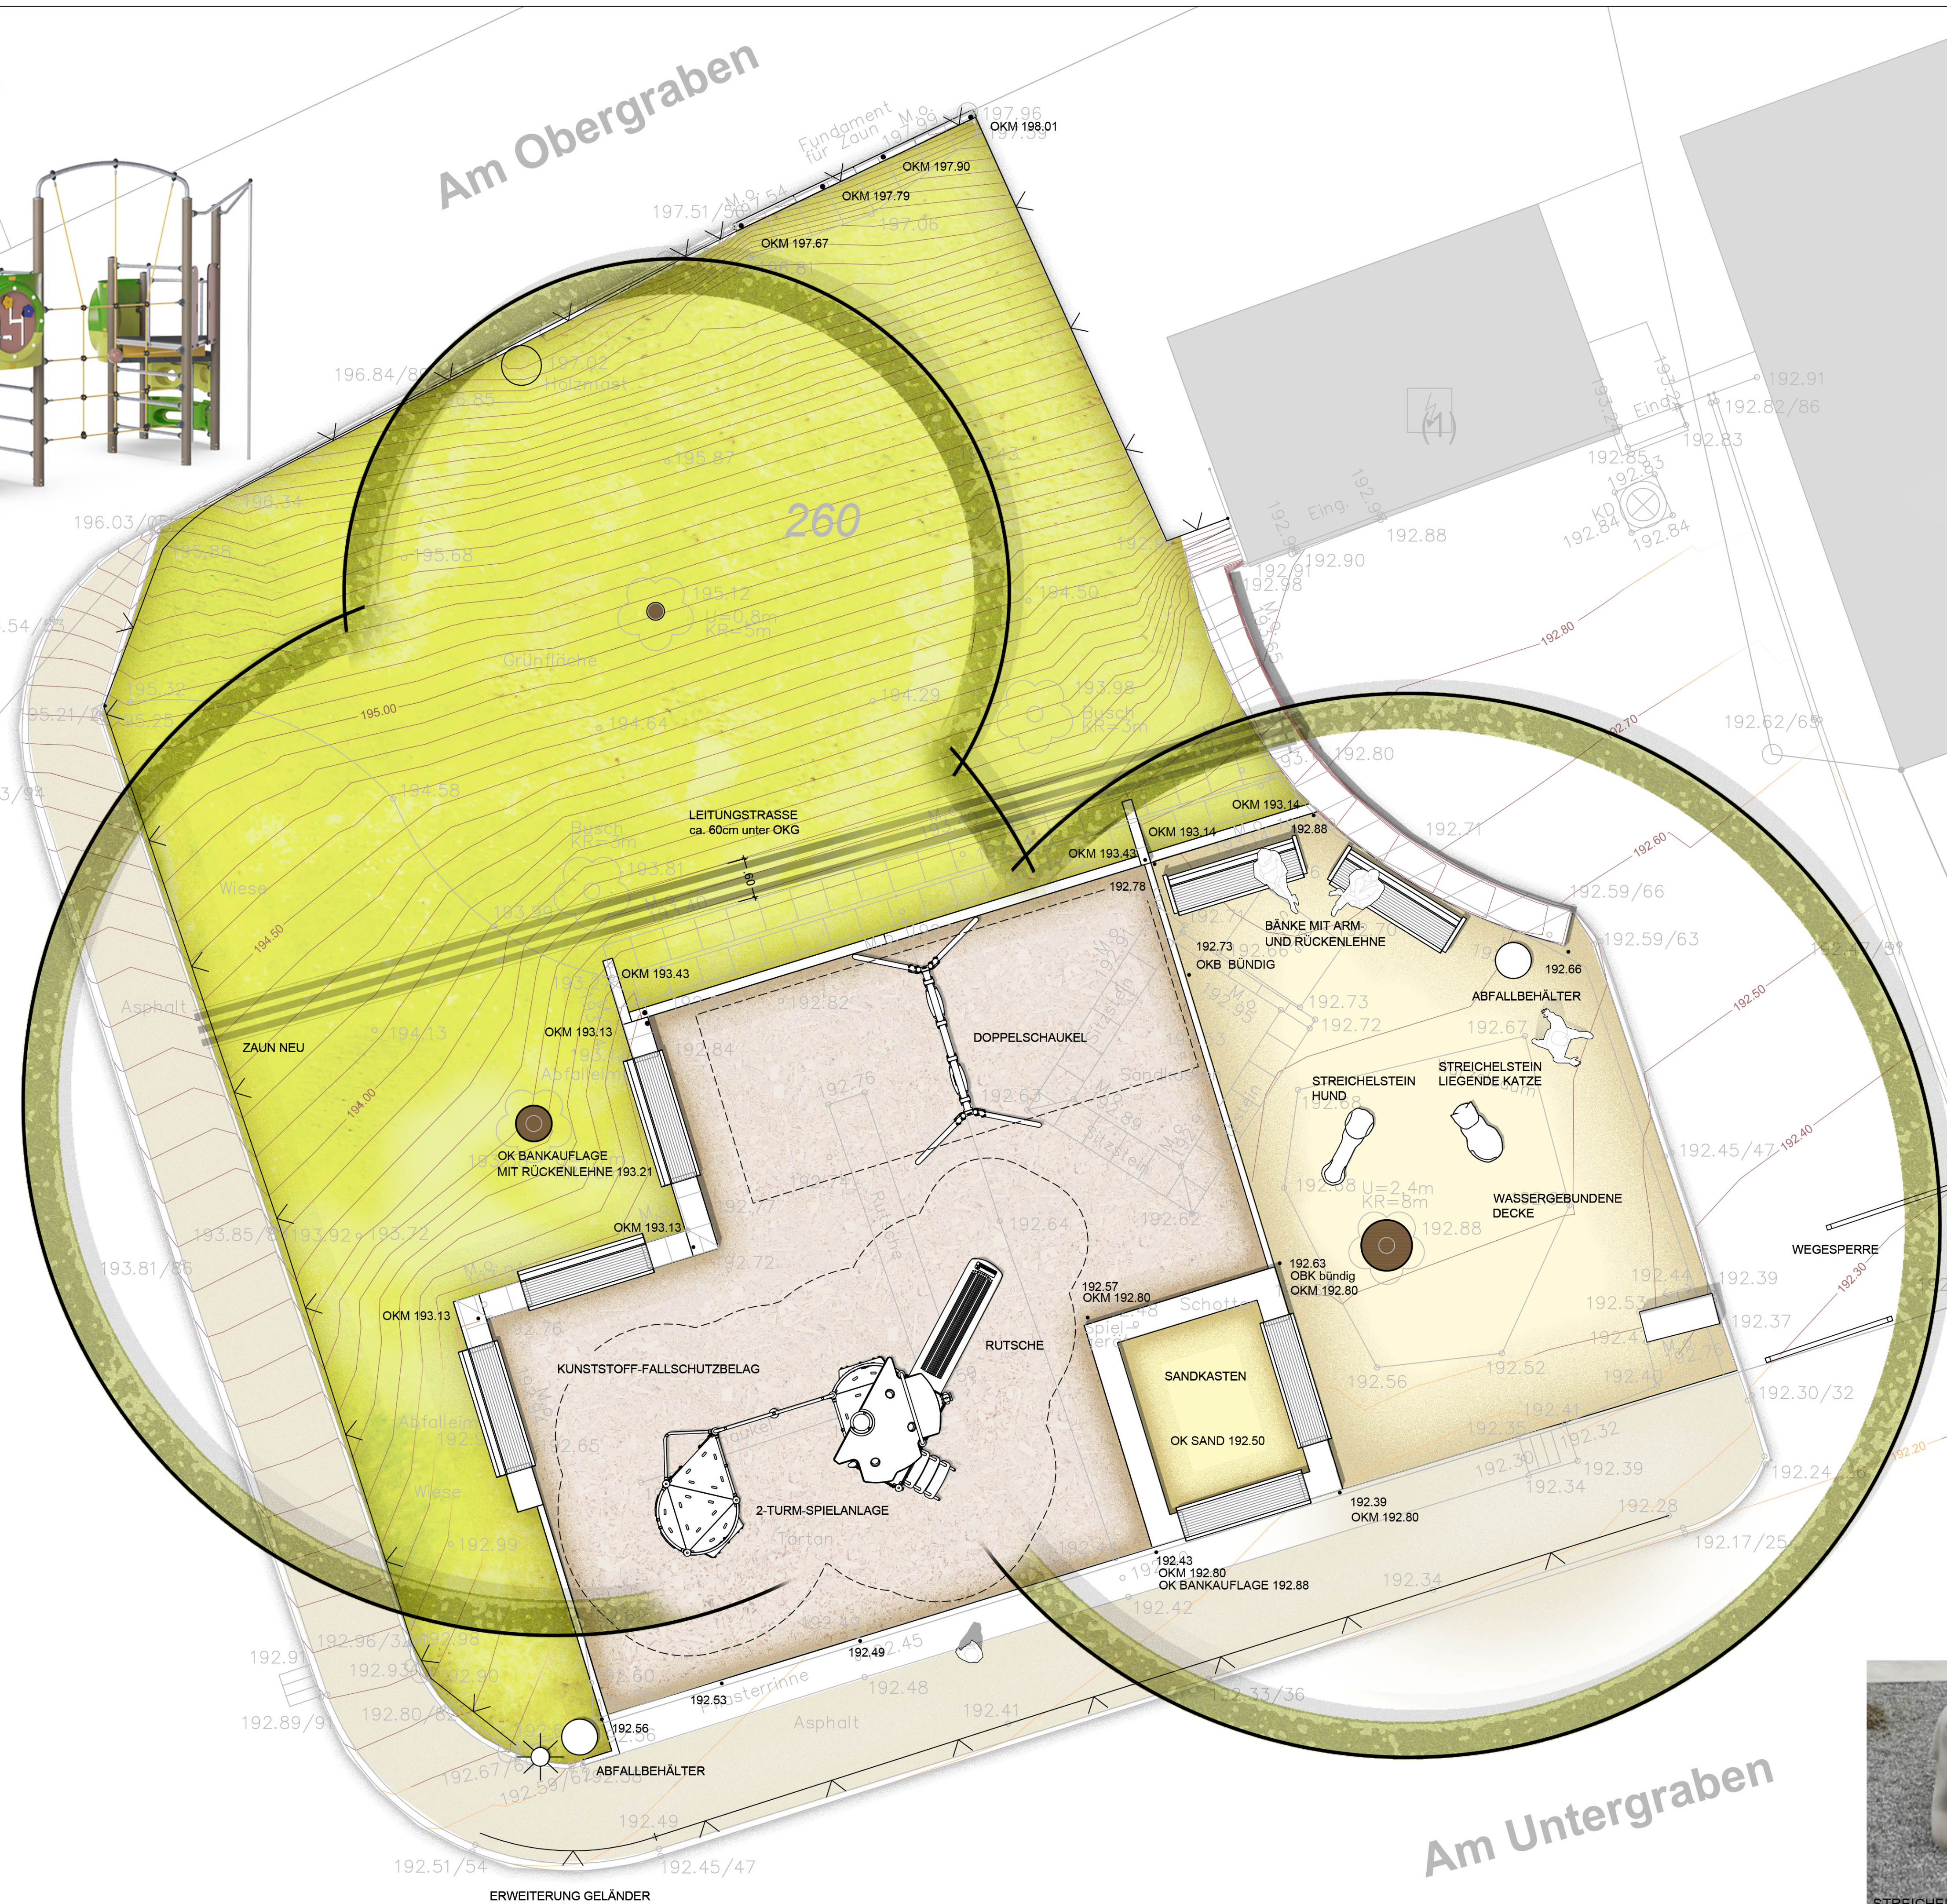

ÄNDERUNGEN:		
DATUM:	GEÄNDERT:	NAME:

AB-/ ZUGESTIMMT:		
DATUM:	RESSORT/ STADTBETRIEB:	NAME:

DER OBERBÜRGERMEISTER

WUPPERTAL

RESSORT 103

GRÜNFLÄCHEN U. FORSTEN

103.1 ENTWURF UND NEUBAU VON FREIANLAGEN

PROJEKT: KSP AM UNTERGRABEN
SANIERUNG SPIELPLATZ

BAUHERR: 103

UNTERSCHRIFT: _____

ENTWURF - ALTERNATIVE M 1 : 50
PLAN MASSSTAB

ZEMKE GEHRKE ZE
PLANVERFASSER ABTEILUNGSL. GEZ.

01.2023
DATUM REGISTRIER NR.