




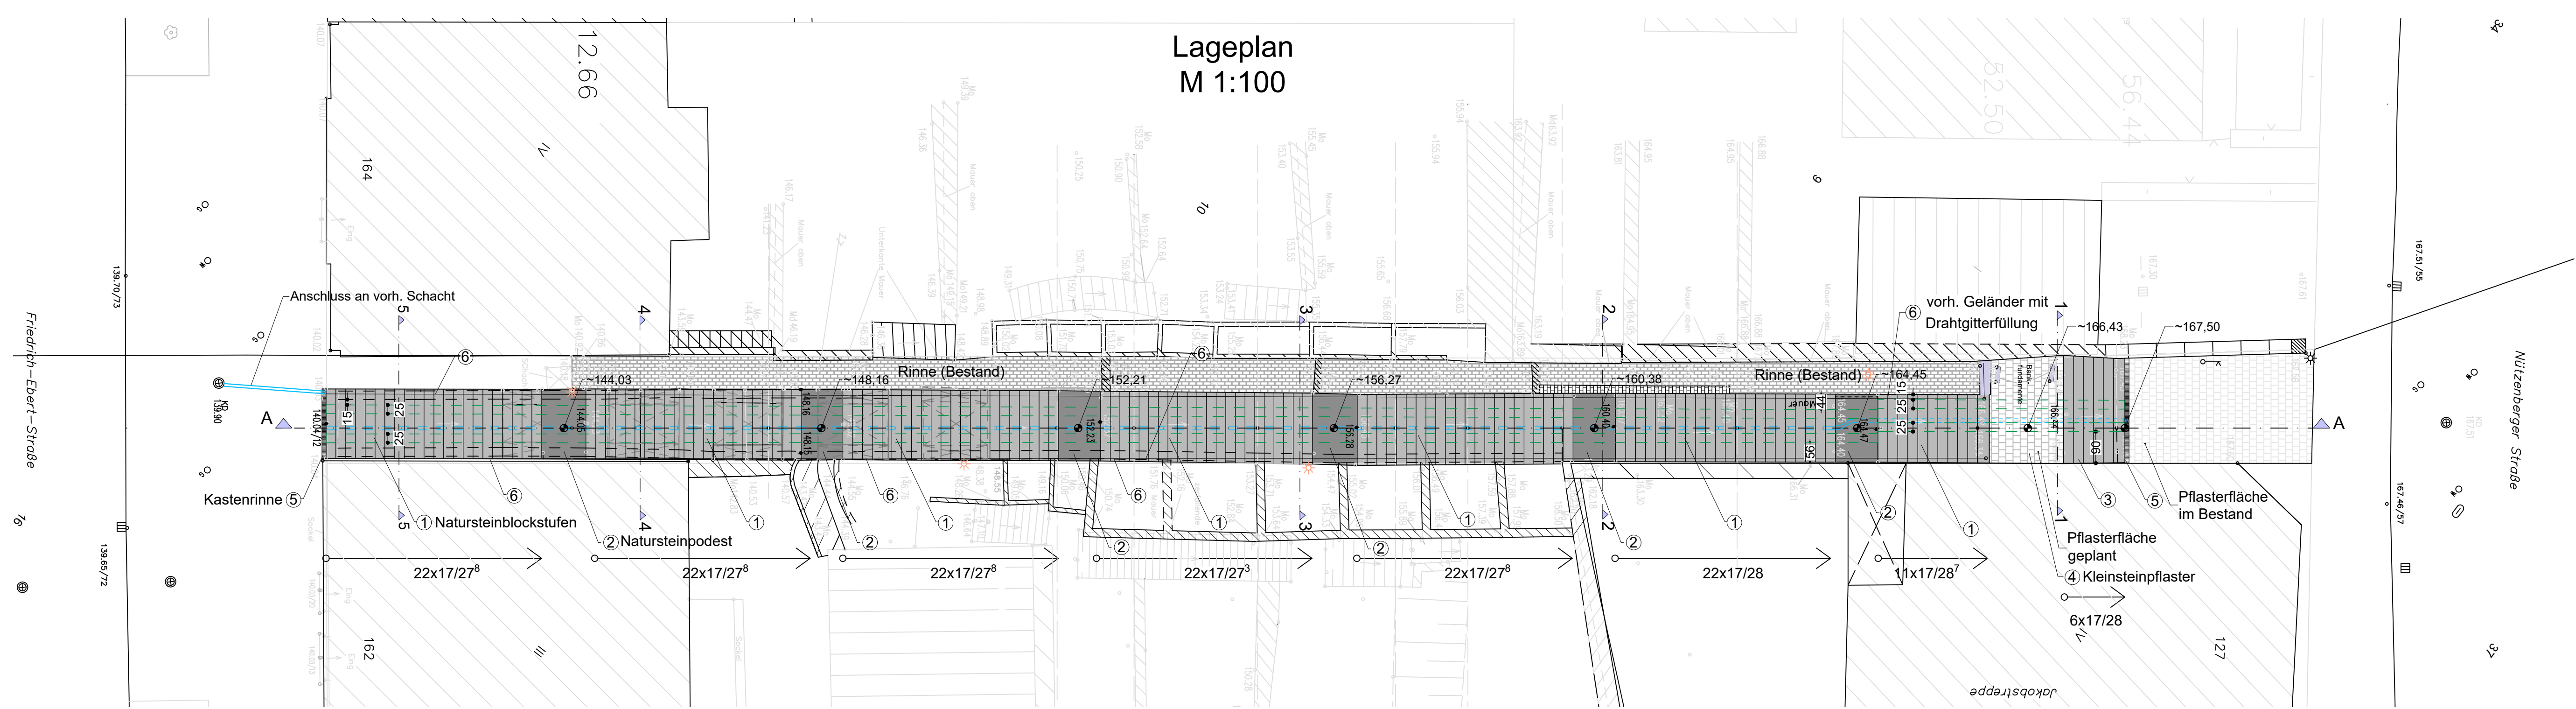


Längsschnitt A-A
M 1:100

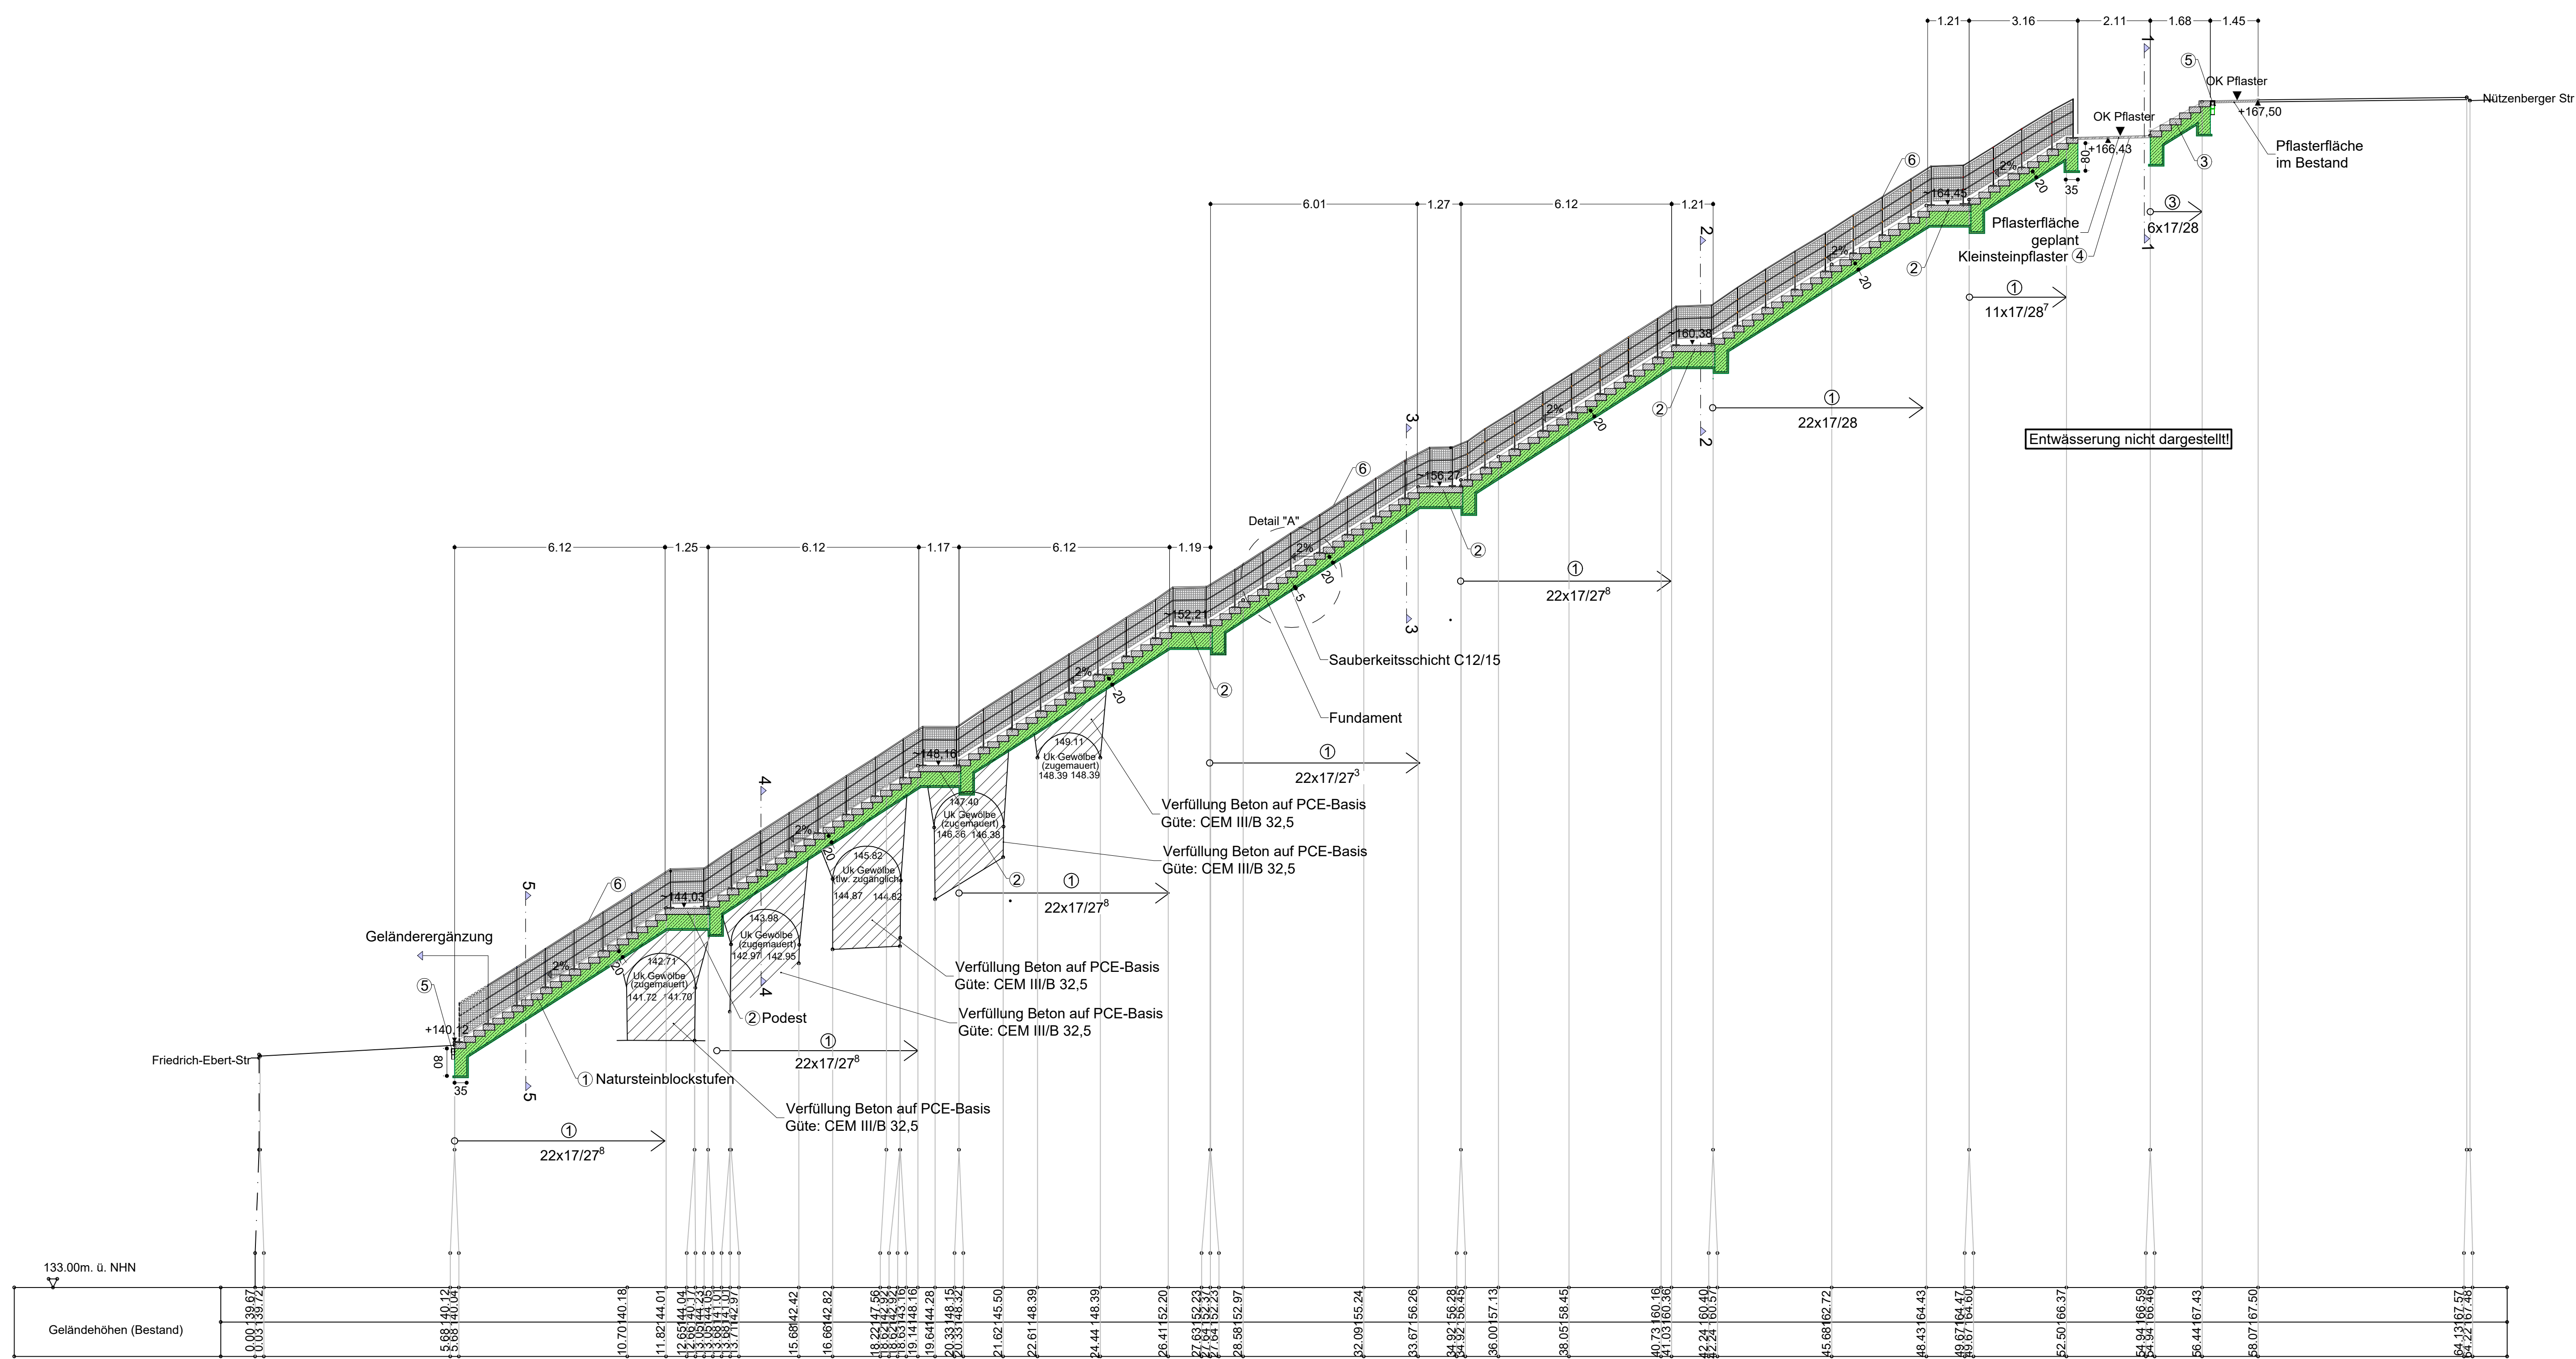


Ansicht
M 1:100

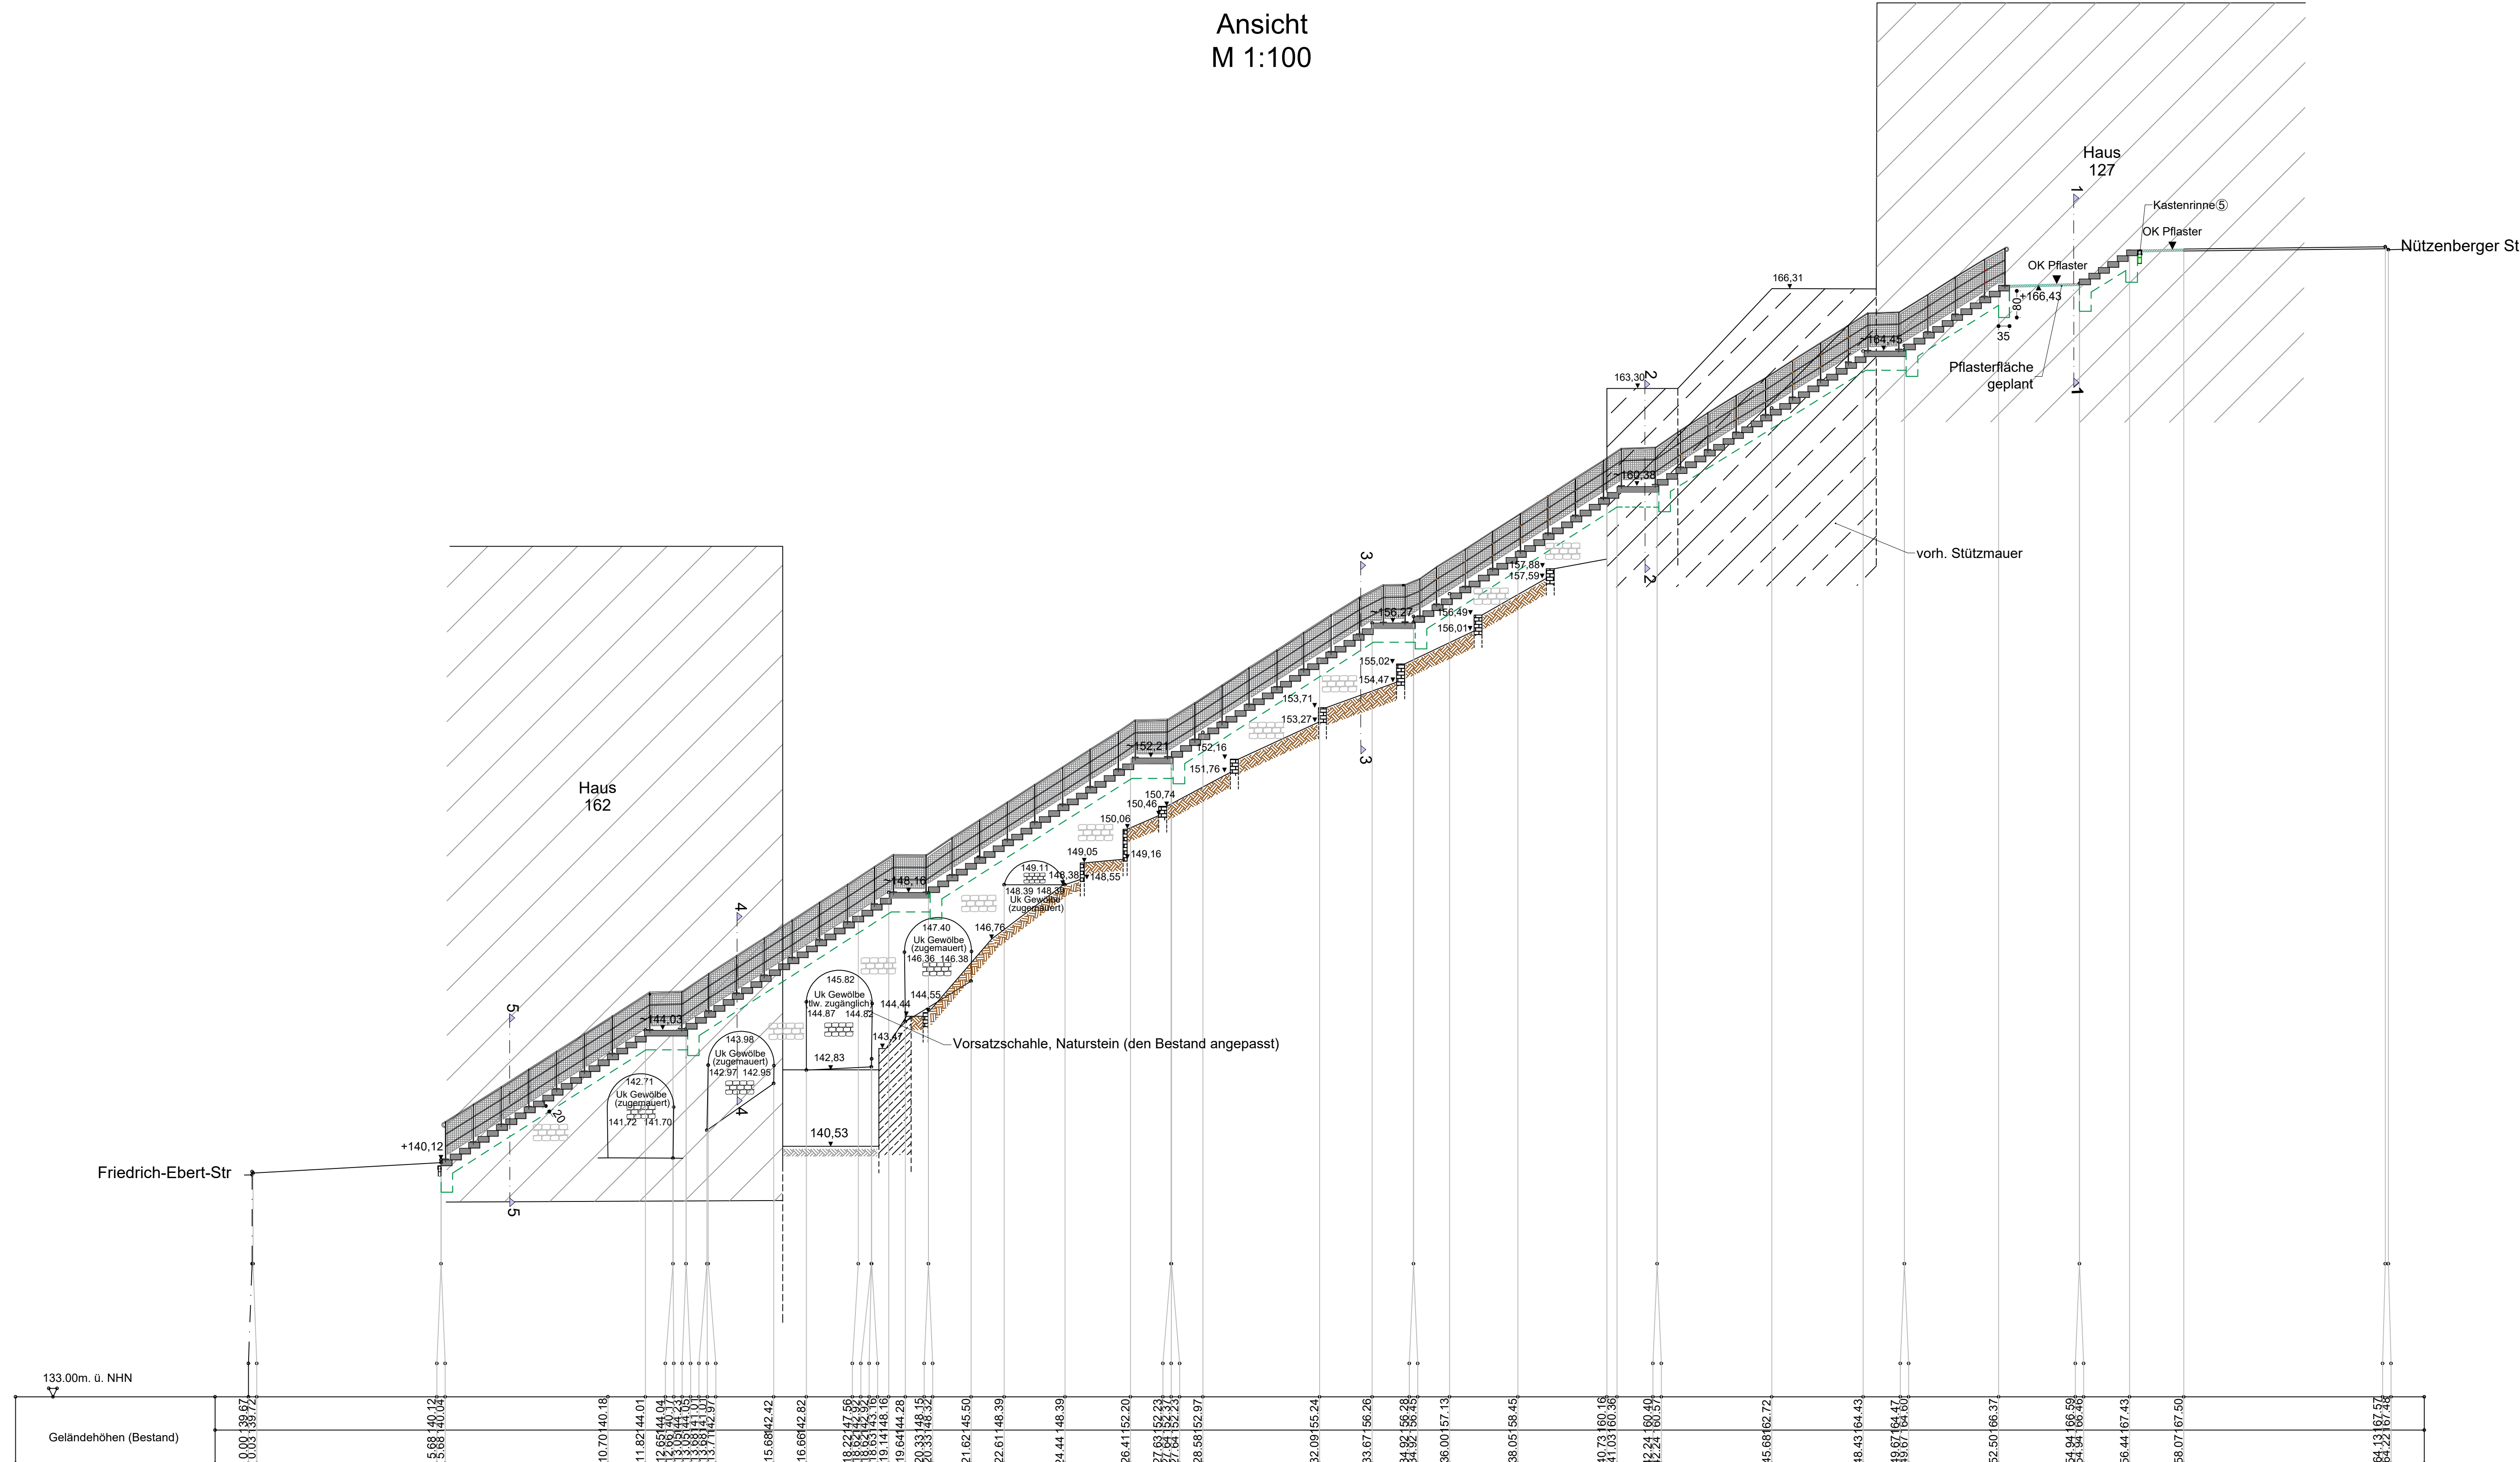


Schnitt 1-1
M 1:50

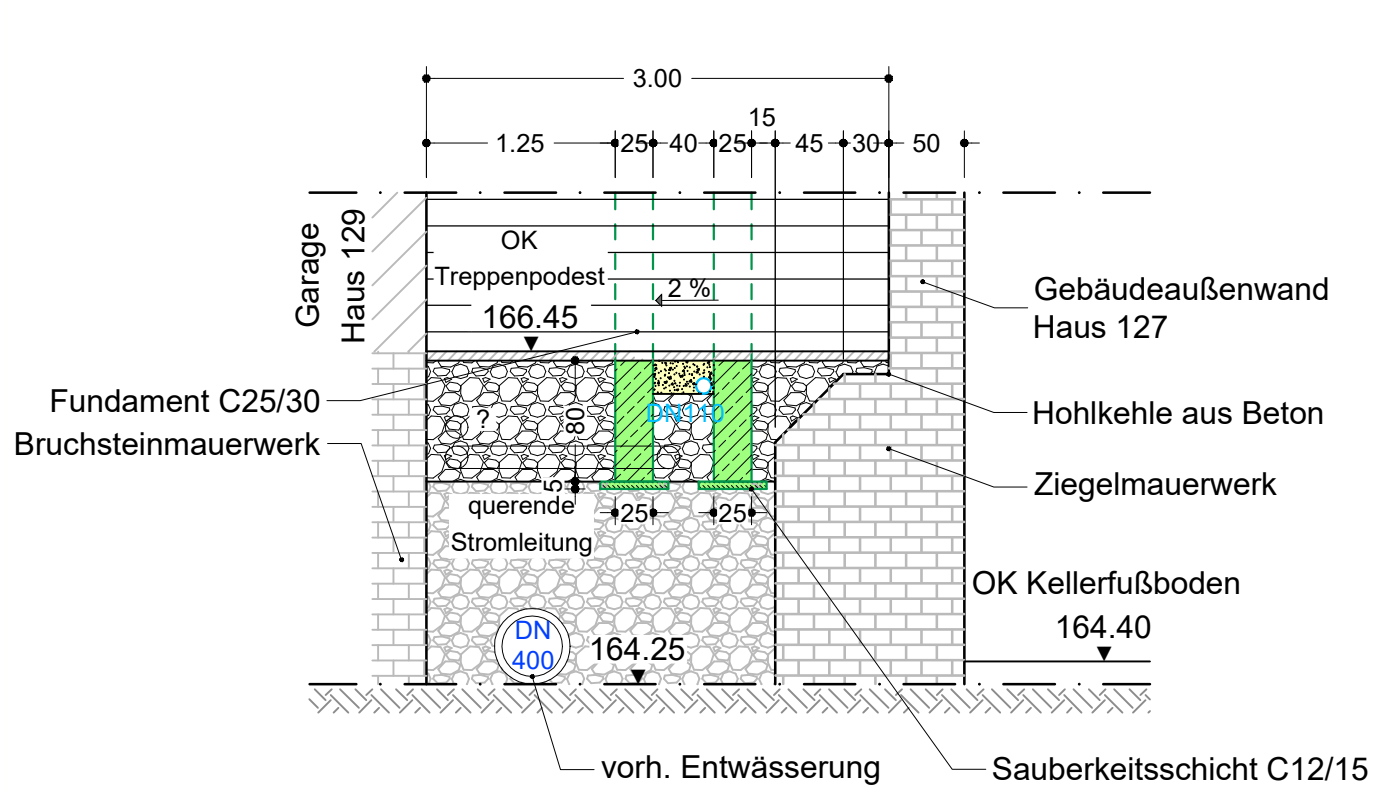


Schnitt 2-2
M 1:50

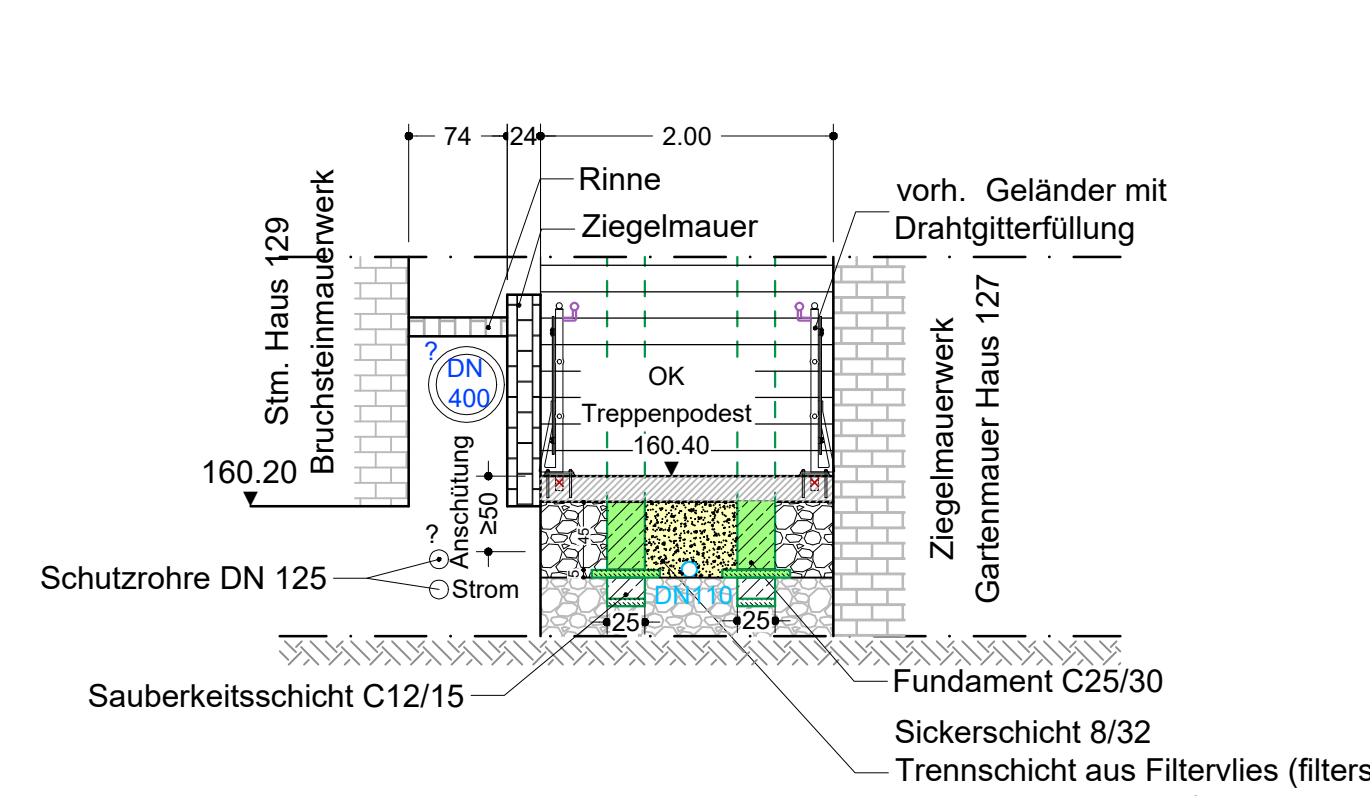


Schnitt 3-3
M 1:50

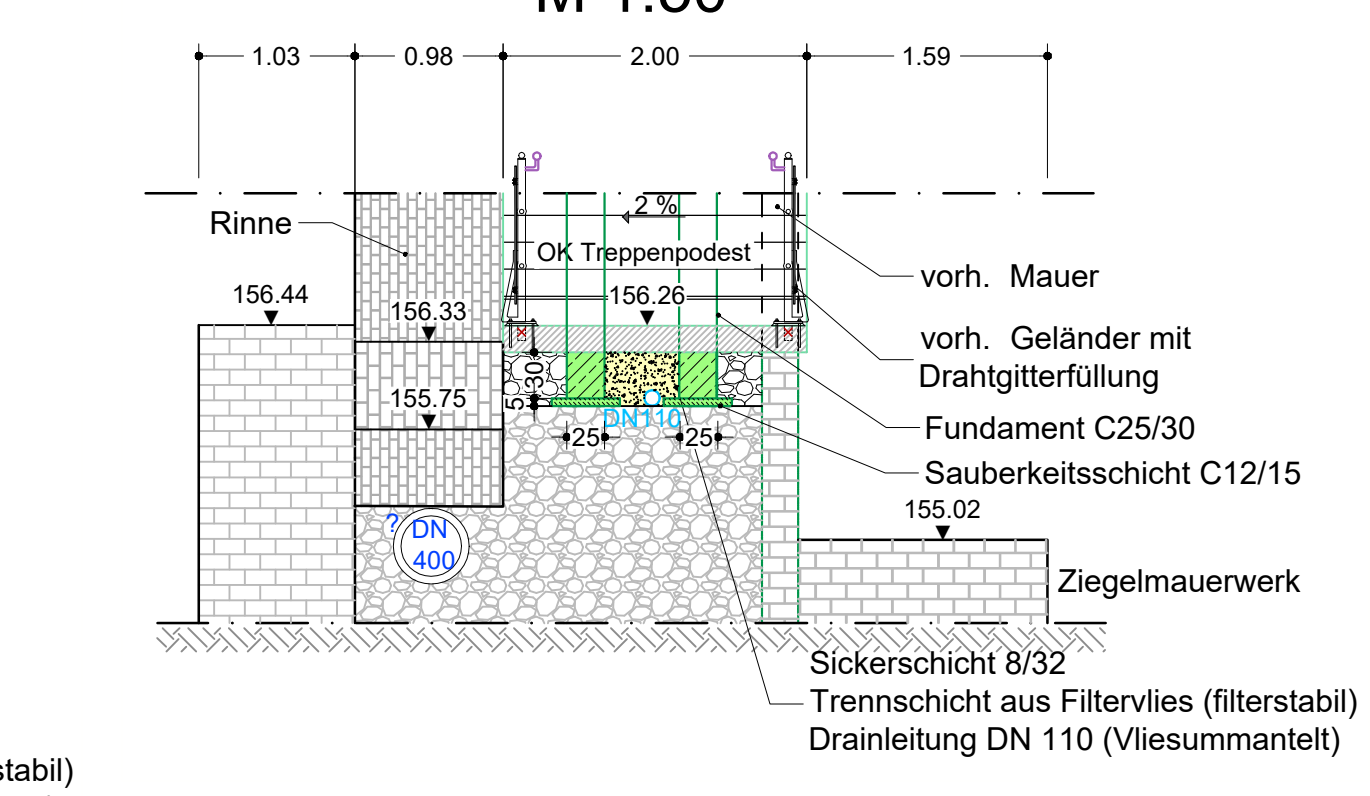


Geländer Neubau
M 1:25

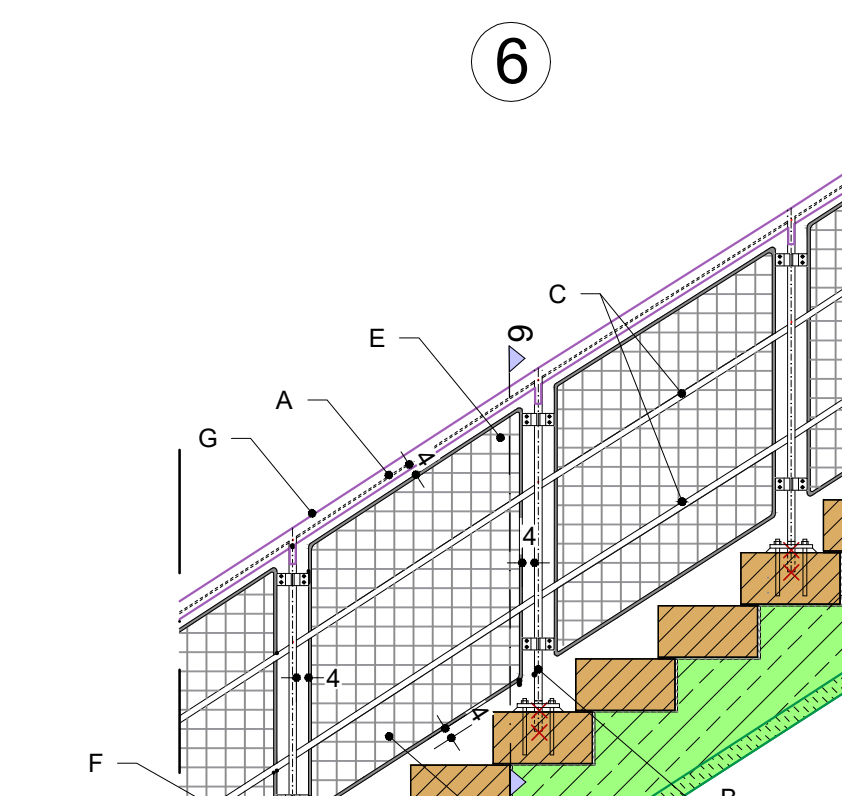

Schnitt 6-6
M 1:10

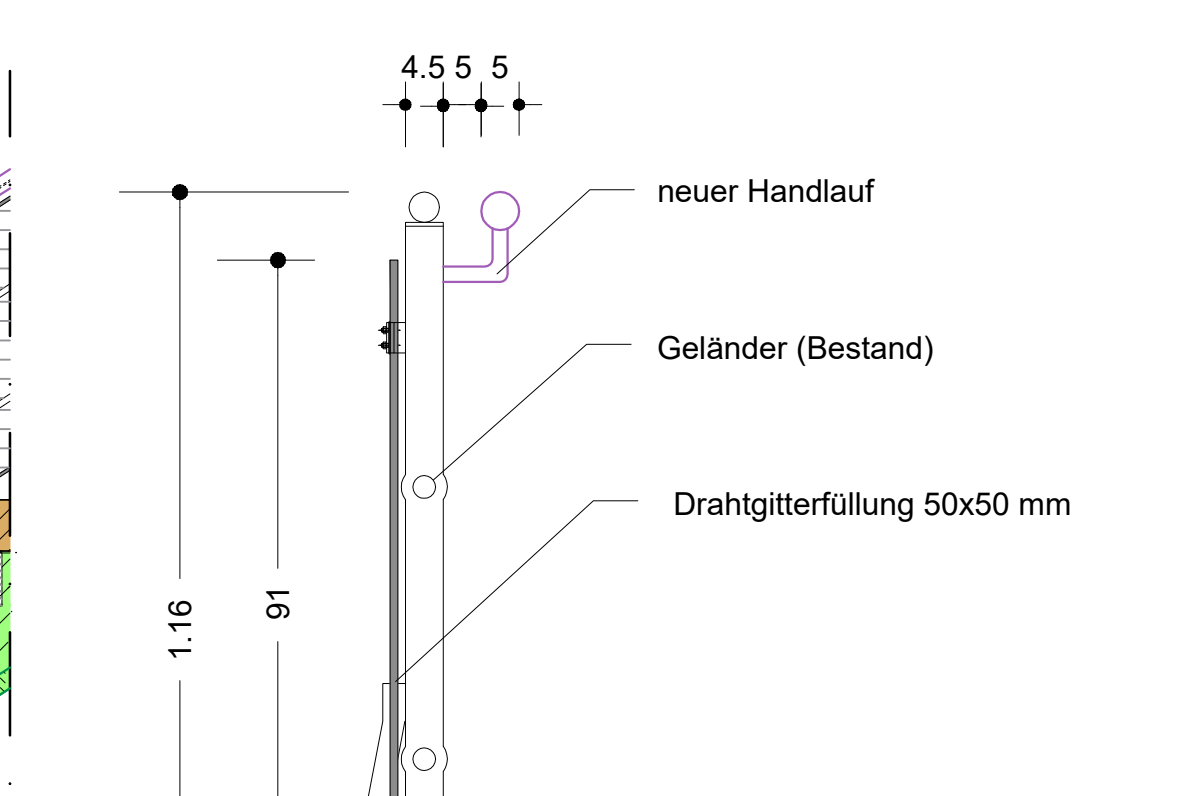

Draufsicht-Geländer
M 1:10

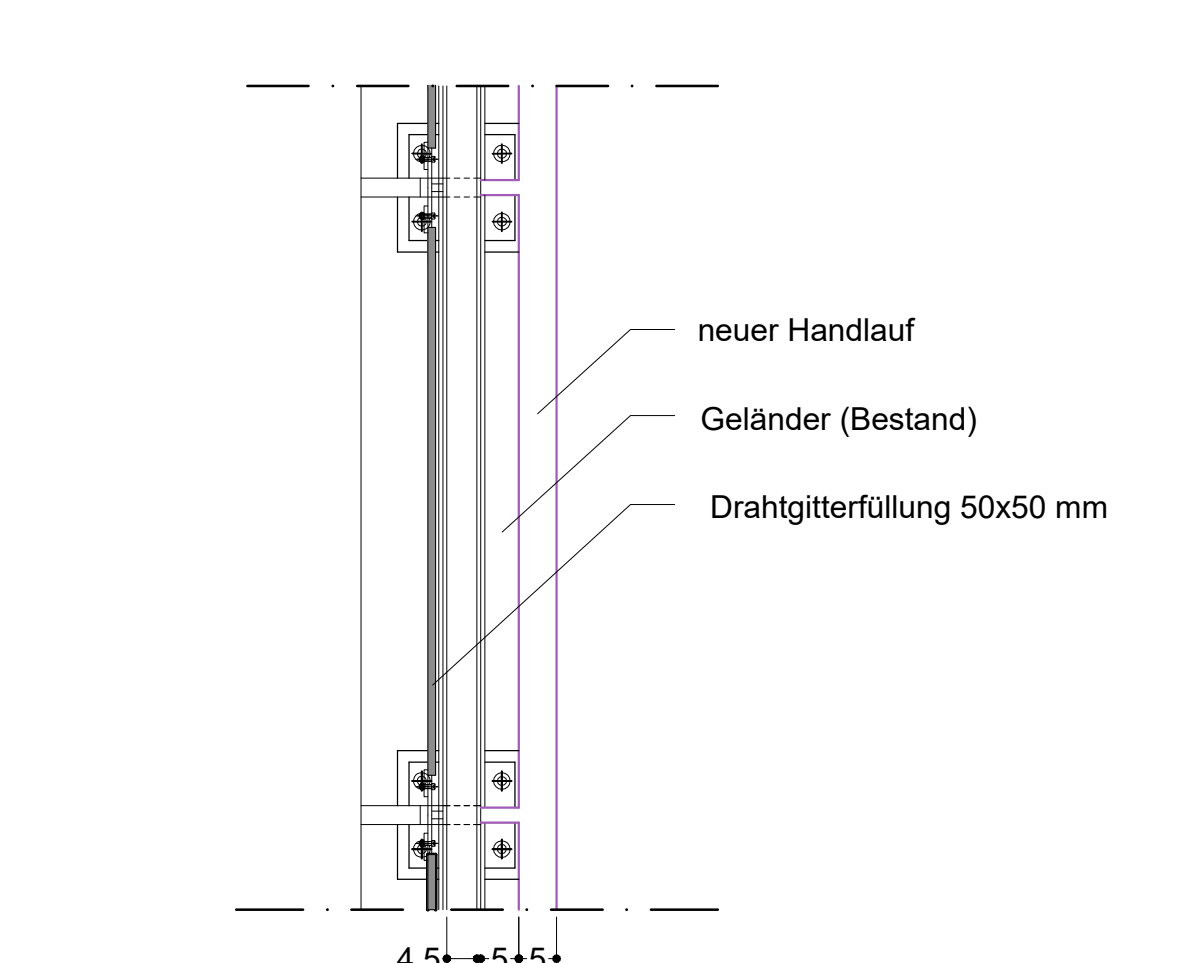

- LEGENDE
- 1 Natursteinblockstufen, 200x17x33 cm
 - 2 Natursteinpodest, 200x17x bis 132 cm (variabel)
 - 3 Natursteinblockstufen, 300x17x33 cm
 - 4 Kleinsteinpflaster
 - 5 Kastenrinne
 - 6 vorh. Geländer mit Drahtgitterfüllung

Die Planung ist auf der Grundlage einer Teilvermessung und eines örtlichen Aufmaßes durchgeführt worden. Es sind sämtliche Maße und Höhenangaben eigenverantwortlich vor Ort zu überprüfen und die Ausführung der Örtlichkeit anzupassen!

Zur Genehmigung freigegeben:	
Für den Auftraggeber: Stadt Wuppertal	Für den Planer: Ahlberg Ingenieure GmbH
Für die Denkmalbehörde: Stadt Wuppertal	

BAUSTOFFKENNWERTE					
BAUTEIL	BETON		BAUSTOFFGÜTE		
	Festigkeitsklasse	Expositionsklassen	Baustahl	Betonstahl	Spannstahl
Fundamente	C 25/30	XC2/XF1/XA1	—	BSt 500 S	—
Sauberkeitsschicht	C12/15	X0	—	—	—

Index	Änderung	Datum	Gezeichnet
1			

Entwurfsplanung:

Ahlberg Ingenieure GmbH	Projektleiter	C1200002
Reinhold Stöckel und Partner 104.61	Gezeichnet	
Johannes-Rose-Platz 1	Datum	
42275 Wuppertal	Ort	

Bauherr:
Stadt Wuppertal
Reinhold Stöckel und Partner 104.61
Johannes-Rose-Platz 1
42275 Wuppertal

Bauvorhaben:
Denkmalgerechte Erneuerung der Jakobstreppe in Wuppertal

Bauwerk:	Treppenanlage
Planerstellung:	Lageplan, Längsschnitt, Ansicht, Schnitte, Details
Maßstab:	1:100/50/25/10