
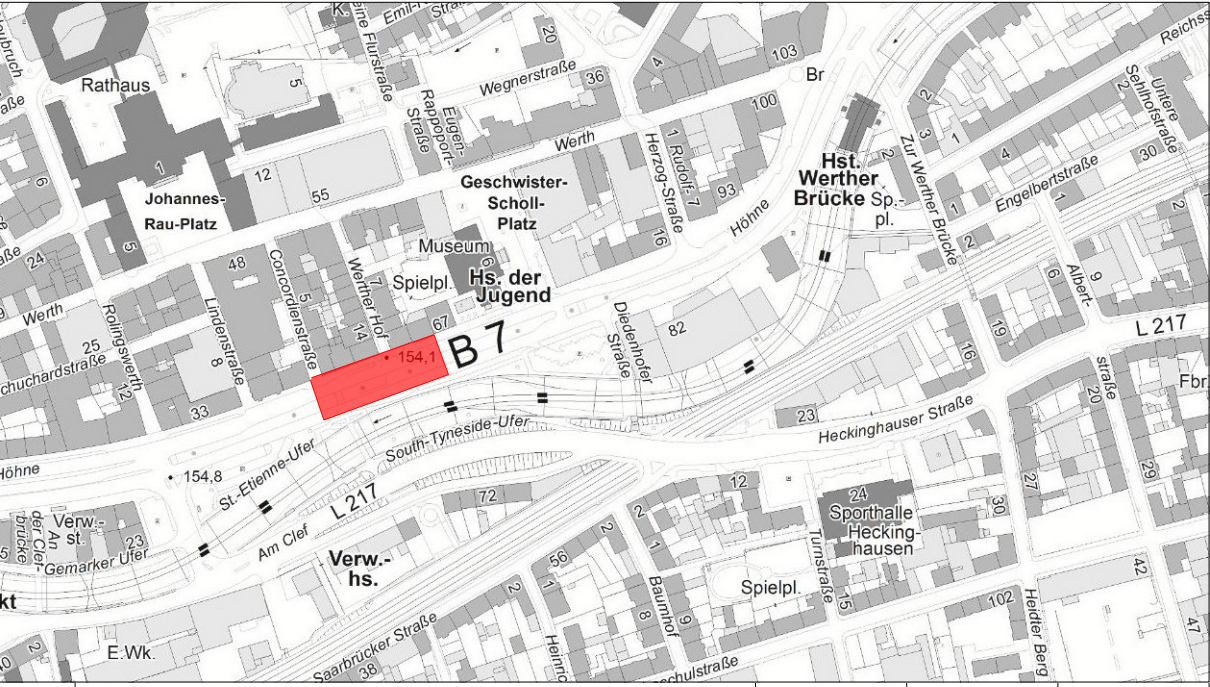
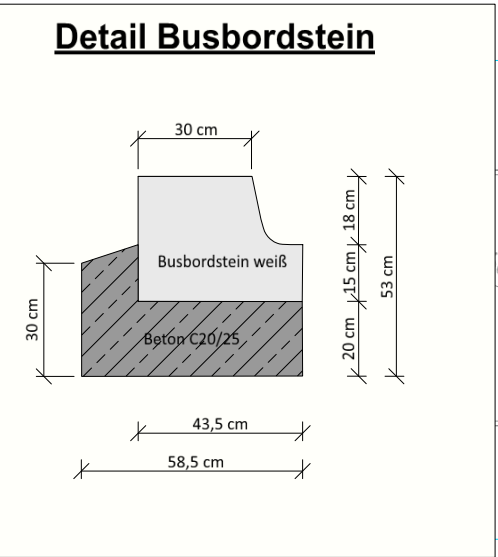
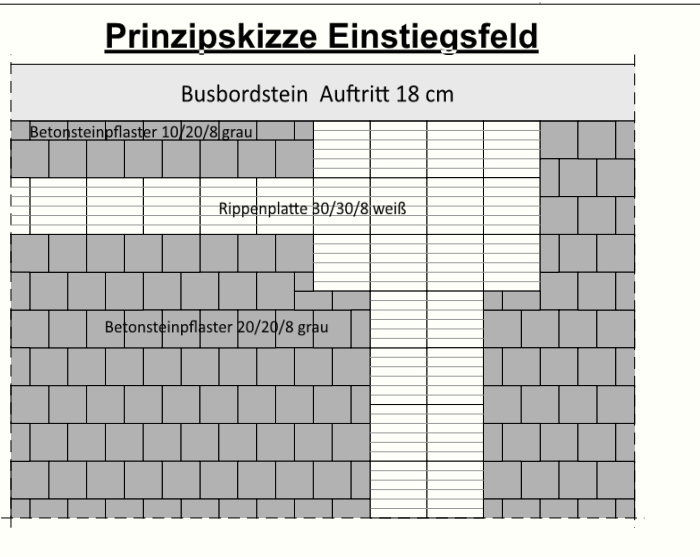
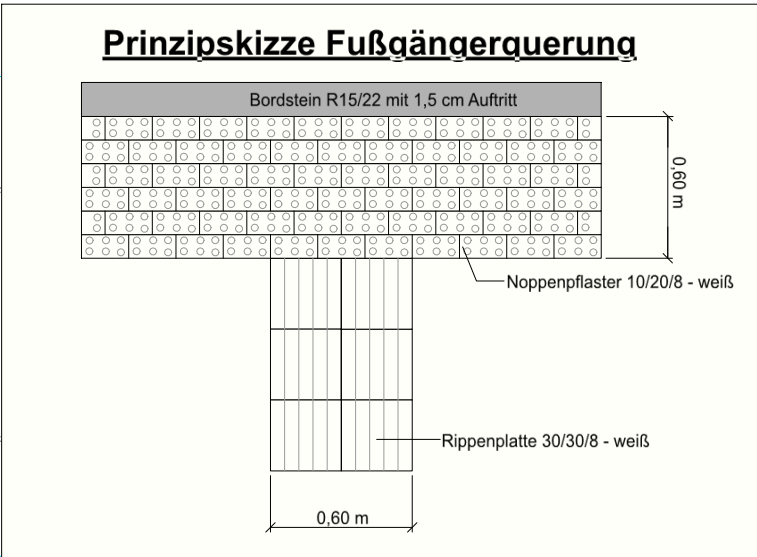


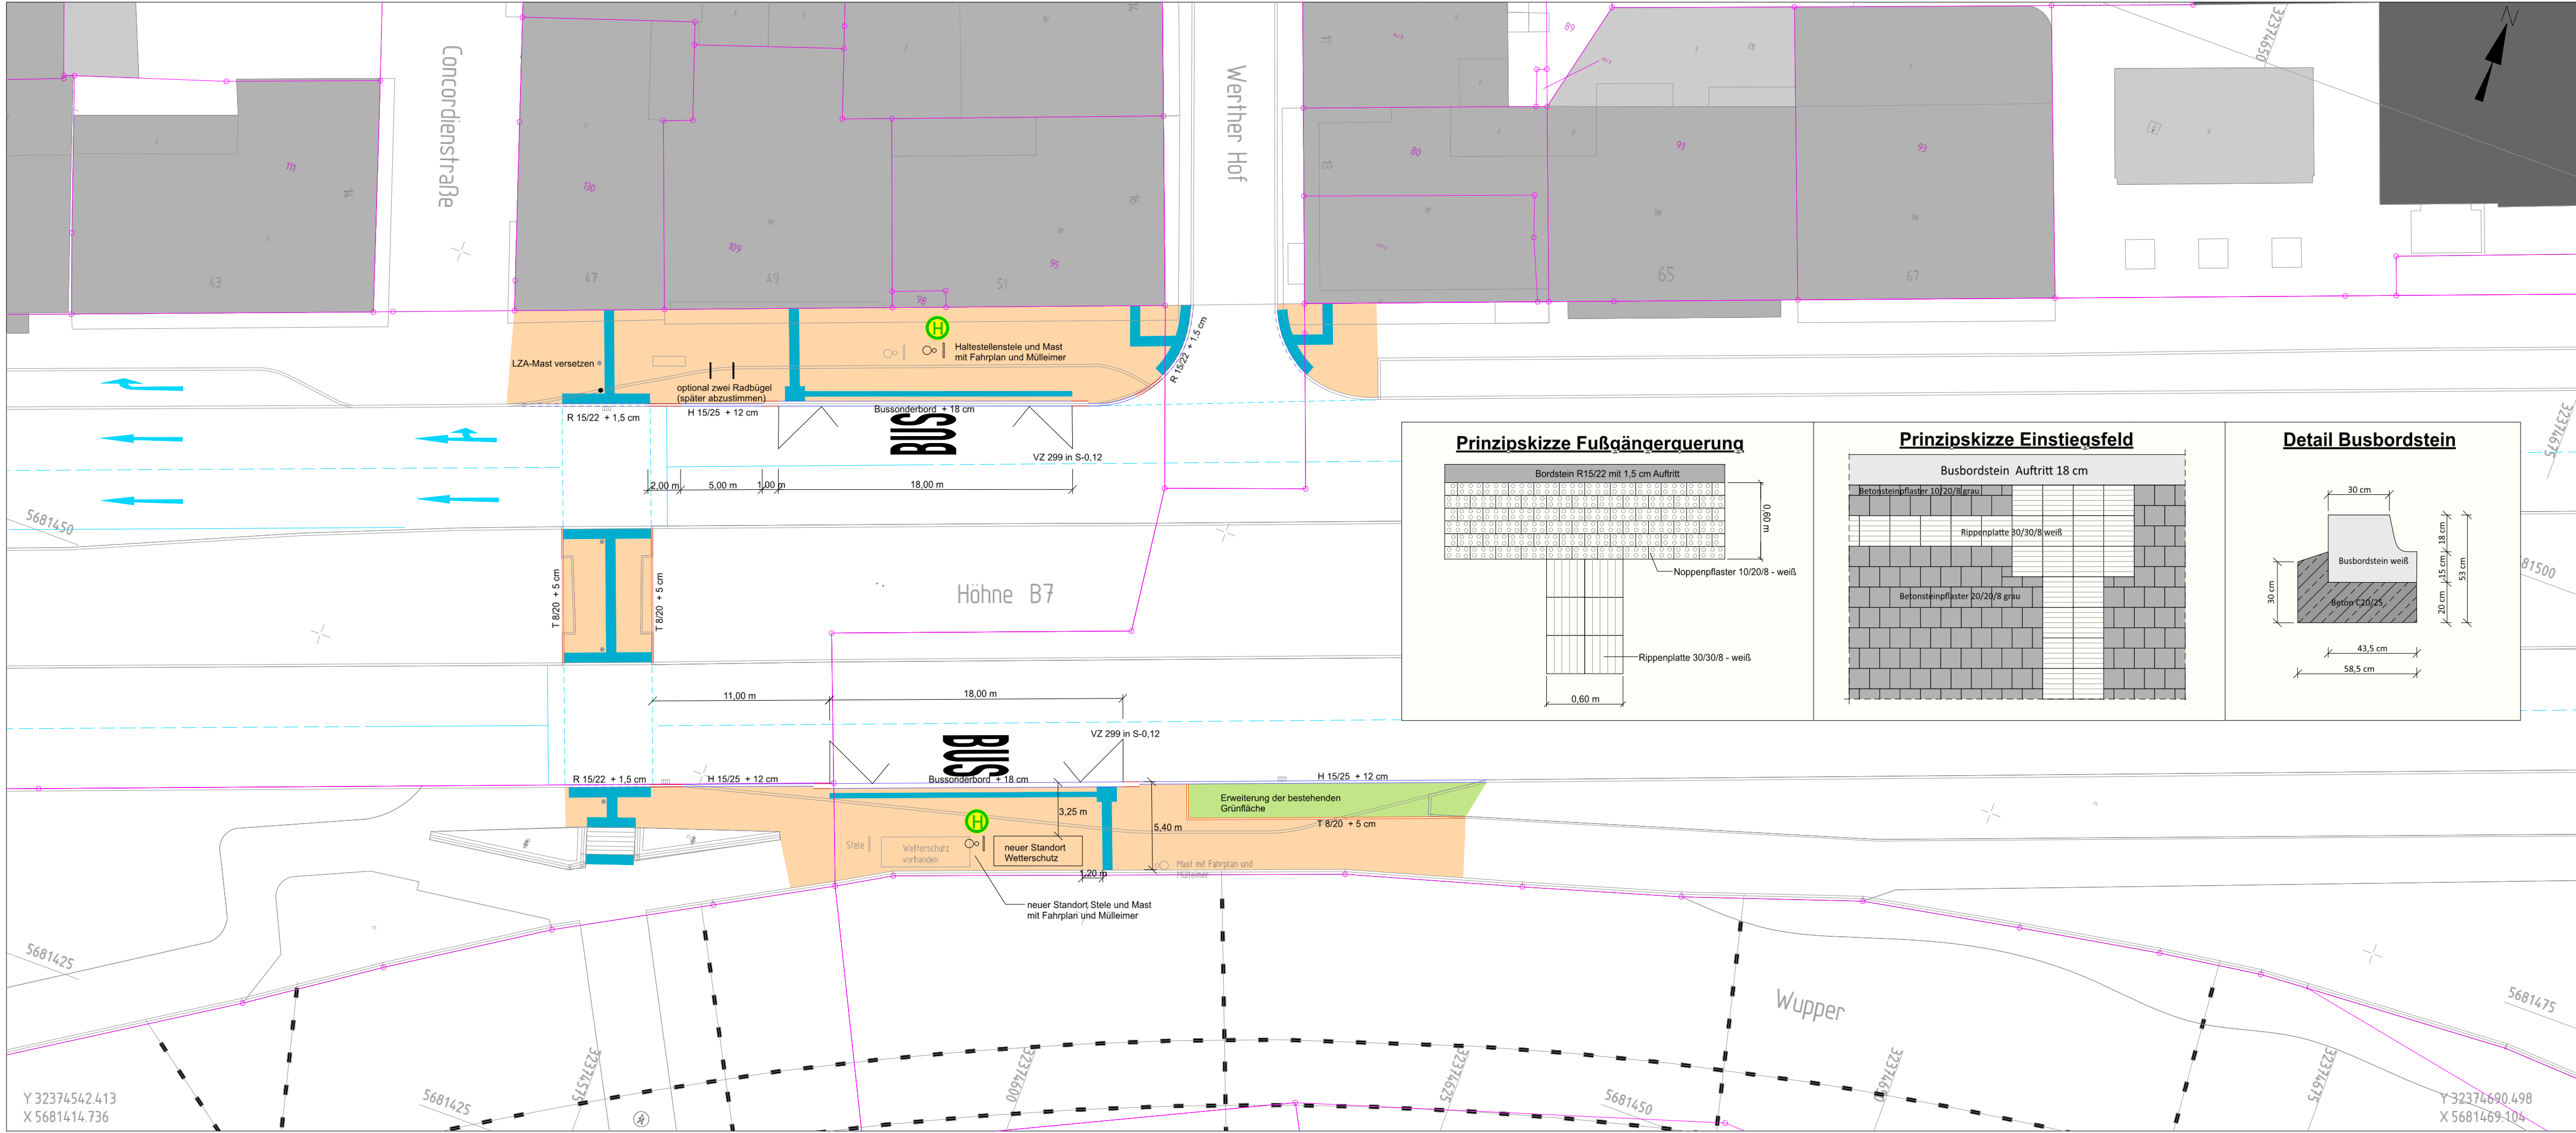

|       |          |       |          |         |
|-------|----------|-------|----------|---------|
|       |          |       |          |         |
|       |          |       |          |         |
| Index | Änderung | Datum | erstellt | gesehen |

|   |                                                            |
|---|------------------------------------------------------------|
| Bauherr:   | bearbeitet/erstellt:                                       |
|  <b>Wuppertal</b><br>Ressort Straßen und Verkehr<br>Abteilung 104.5 - Straßen- und Verkehrsplanung<br>Stadt Wuppertal, Johannes-Rau-Platz 1, 42275 Wuppertal | 14.07.2023/ Golinski<br>gesehen:<br>..... / Stüben-Lierzer |
|   | gesehen:<br>..... / Dr. Betz                               |

Ausfertigung: (....) Anlage: (....)

| Geschäftsbereich 1 - Stadtgrün, Mobilität, Umwelt und Geodaten<br>Ressort Straßen und Verkehr |   |                                                |
|-----------------------------------------------------------------------------------------------|---|------------------------------------------------|
| <b>Abteilung 104.5</b><br>Zur Ausführung genehmigt:                                           | <b>Abteilung 104.11</b><br>Anordnungs-Nr.: .....<br>Die vorbezeichnete Maßnahme wird hiermit gem. § 45 (3) StVO angeordnet.<br>Ich bitte die Maßnahme nach § 45 (5) StVO zu veranlassen.<br>an 104. ....<br>M.d.B. um Rückmeldung des Ausführungsdatums<br>Wuppertal, den ..... | <b>Abteilung 104.3</b><br>Wuppertal, den ..... |

|                                                                                     |   |
|-------------------------------------------------------------------------------------|---|
| <b>Höhne</b>                                                                        |   |
| Planart:<br><b>Lageplan</b>                                                         | Maßstab:<br><b>1:250</b>   |
| Bemerkung:<br><b>Haltestelle Concordienstraße/Rathaus<br/>barrierefreier Ausbau</b> | Weitergabe sowie Vervielfältigung dieser Unterlage, Verwertung und Mitteilung ihres Inhalts ist nicht gestattet, soweit nicht ausdrücklich zugestanden.<br>Zu widerhandlungen verpflichten zu Schadenersatz.<br>Alle Rechte vorbehalten. |
| Geodätische Grundlagen:<br>Lagefestpunktfeld:<br>Höhenfestpunktfeld:                | Auftragsnummer 102.01<br><b>O-3624/9</b>   |